


ZMĚNA Č. 11 ÚPO KÁJOV

VÝKRES ZÁKLADNÍHO ČLENĚNÍ ÚZEMÍ

LEGENDA


- ● ● ● ● ● · HRANICE SPRÁVNÍHO ÚZEMÍ OBCE KÁJOV
- ■ ■ ■ ■ ■ · HRANICE ÚZEMÍ ŘEŠENÉHO ZMĚNOU Č. 11 ÚPO KÁJOV
- · HRANICE ZASTAVITELNÝCH PLOCH
- · VYMEZENÍ ZASTAVITELNÝCH PLOCH
- B1** · OZNAČENÍ PLOCHY ŘEŠENÉ ZMĚNOU Č. 11

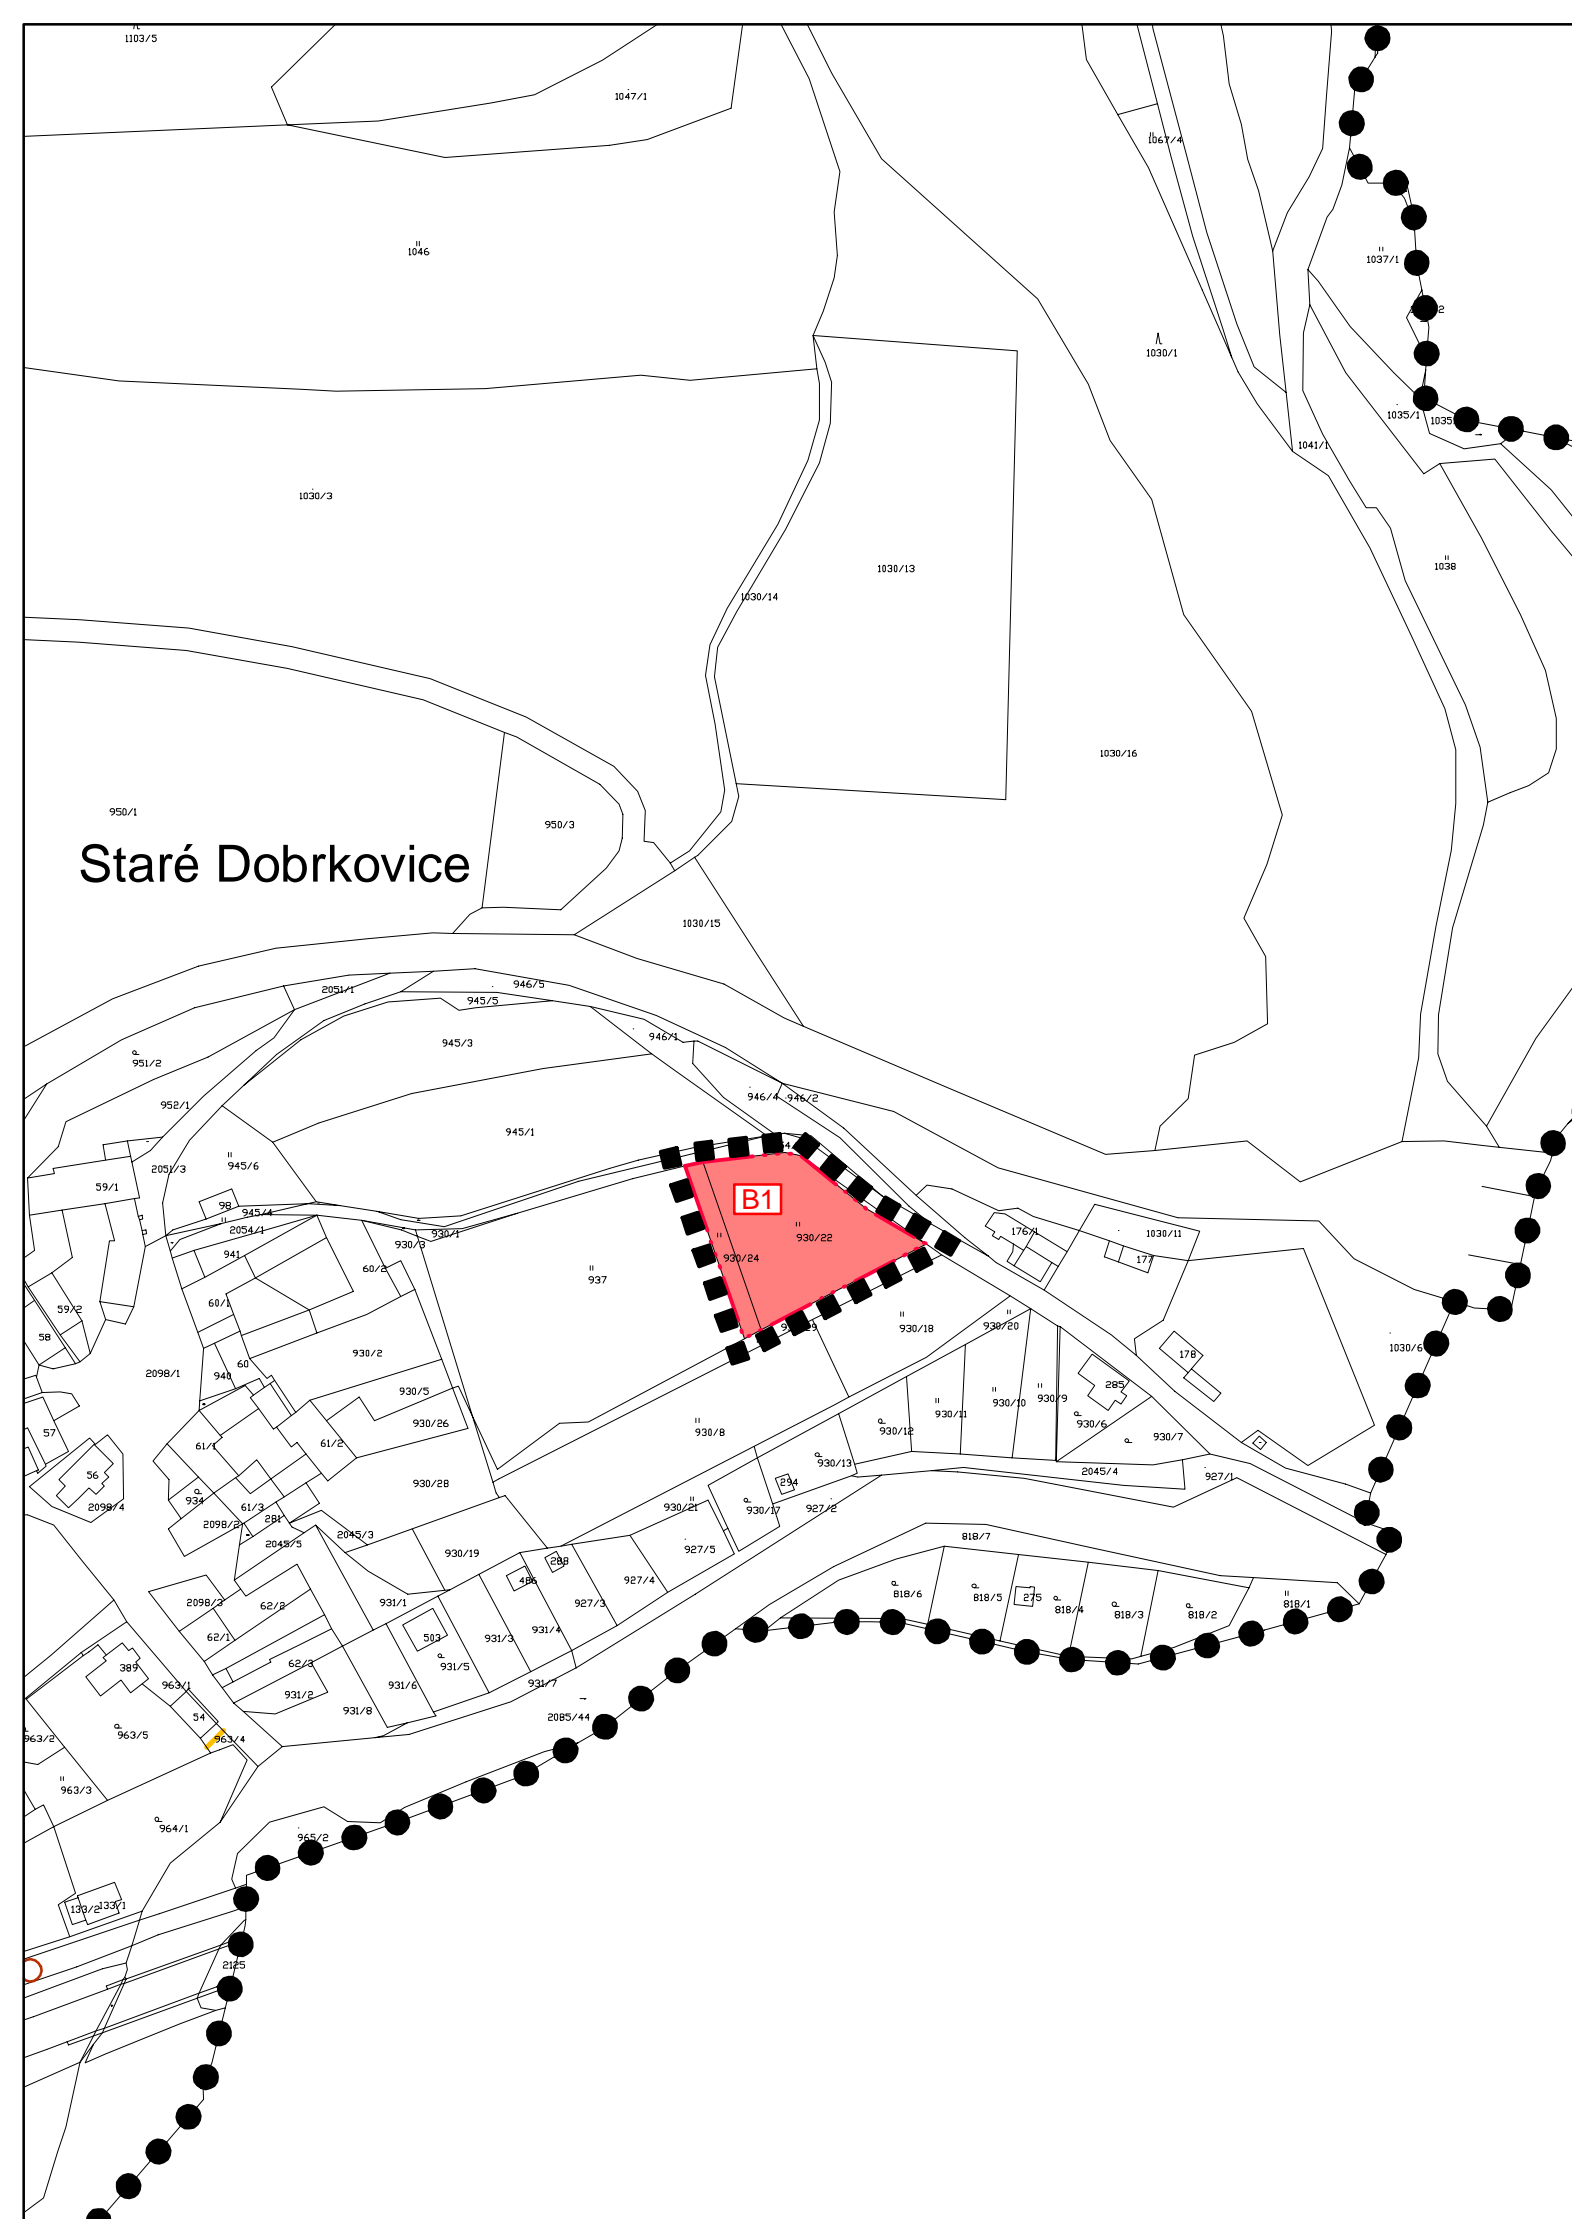

PŘÍLOHA Č. 1 OOP - VÝROKOVÁ ČÁST ZMĚNY Č. 11 ÚPO

ZMĚNA Č. 11 ÚPO KÁJOV

VÝROKOVÁ ČÁST ZMĚNY Č. 11 ÚPO

VÝKRES		VÝKRES ZÁKLADNÍHO ČLENĚNÍ ÚZEMÍ	
ČÍSLO ZAKÁZKY	45_2018	Projektový ateliér AD s.r.o. Ing. arch. Jaroslav Daněk  Husova 4, Č. Budějovice, 370 01, tel. 387 311 238 IČ 25194771, DIČ CZ25194771, mobil 605 277 998	
MĚŘÍTKO	1 : 2 000		
DATUM	ŘÍJEN 2018		
KRESLIL		MARCELA FENCLOVÁ	
ČÍSLO VÝKRESU	1	ČÍSLO PARÉ	1

ZÁZNAM O ÚČINNOSTI

DATUM NABYTÍ ÚČINNOSTI ZMĚNY Č. 11 ÚPO			
POŘIZOVATEL	SPRÁVNÍ ORGÁN, KTERÝ ZMĚNU Č. 11 ÚPO VYDAL		
OBEC KÁJOV ING. ARCH. JINDŘIŠKA KUPCOVÁ oprávněná osoba pořizovatele	ZASTUPITELSTVO OBCE KÁJOV		
RAZÍTKO A PODPIS:	RAZÍTKO A PODPIS:		

