

# ZMĚNA Č. 11 ÚPO KÁJOV

## KOORDINAČNÍ VÝKRES

### PLOCHY S ROZDÍLNÝM ZPŮSOBEM VYUŽITÍ UVAŽOVANÝ ZÁMĚR



PLOCHA BYDLENÍ



HRANICE SPRÁVNÍHO ÚZEMÍ OBCE KÁJOV



HRANICE ÚZEMÍ ŘEŠENÉHO ZMĚNOU Č. 11 ÚPO KÁJOV



HRANICE ZASTAVITELNÝCH PLOCH



OCHRANNÉ PÁSMO ZVLÁŠTĚ CHRÁNĚNÝCH ÚZEMÍ



KRAJINNÁ PAMÁTKOVÁ ZÓNA - NÁVRH



OCHRANNÉ PÁSMO PAMÁTKOVÉ REZERVACE



OCHRANNÉ PÁSMO ZDROJE II. STUPNĚ



TELEKOMUNIKAČNÍ KABEL



OCHRANNÉ PÁSMO SILNICE A DRÁHY



HLUKOVÁ ISOFONA 50dB




HRANICE ZÁPLAVOVÉHO ÚZEMÍ



OZNAČENÍ PLOCHY ŘEŠENÉ ZMĚNOU Č. 11

ŘEŠENÉ LOKALITY LEŽÍ UVNITŘ: OCHRANNÉHO PÁSMO RADIOLOKAČNÍHO PROSTŘEDKU

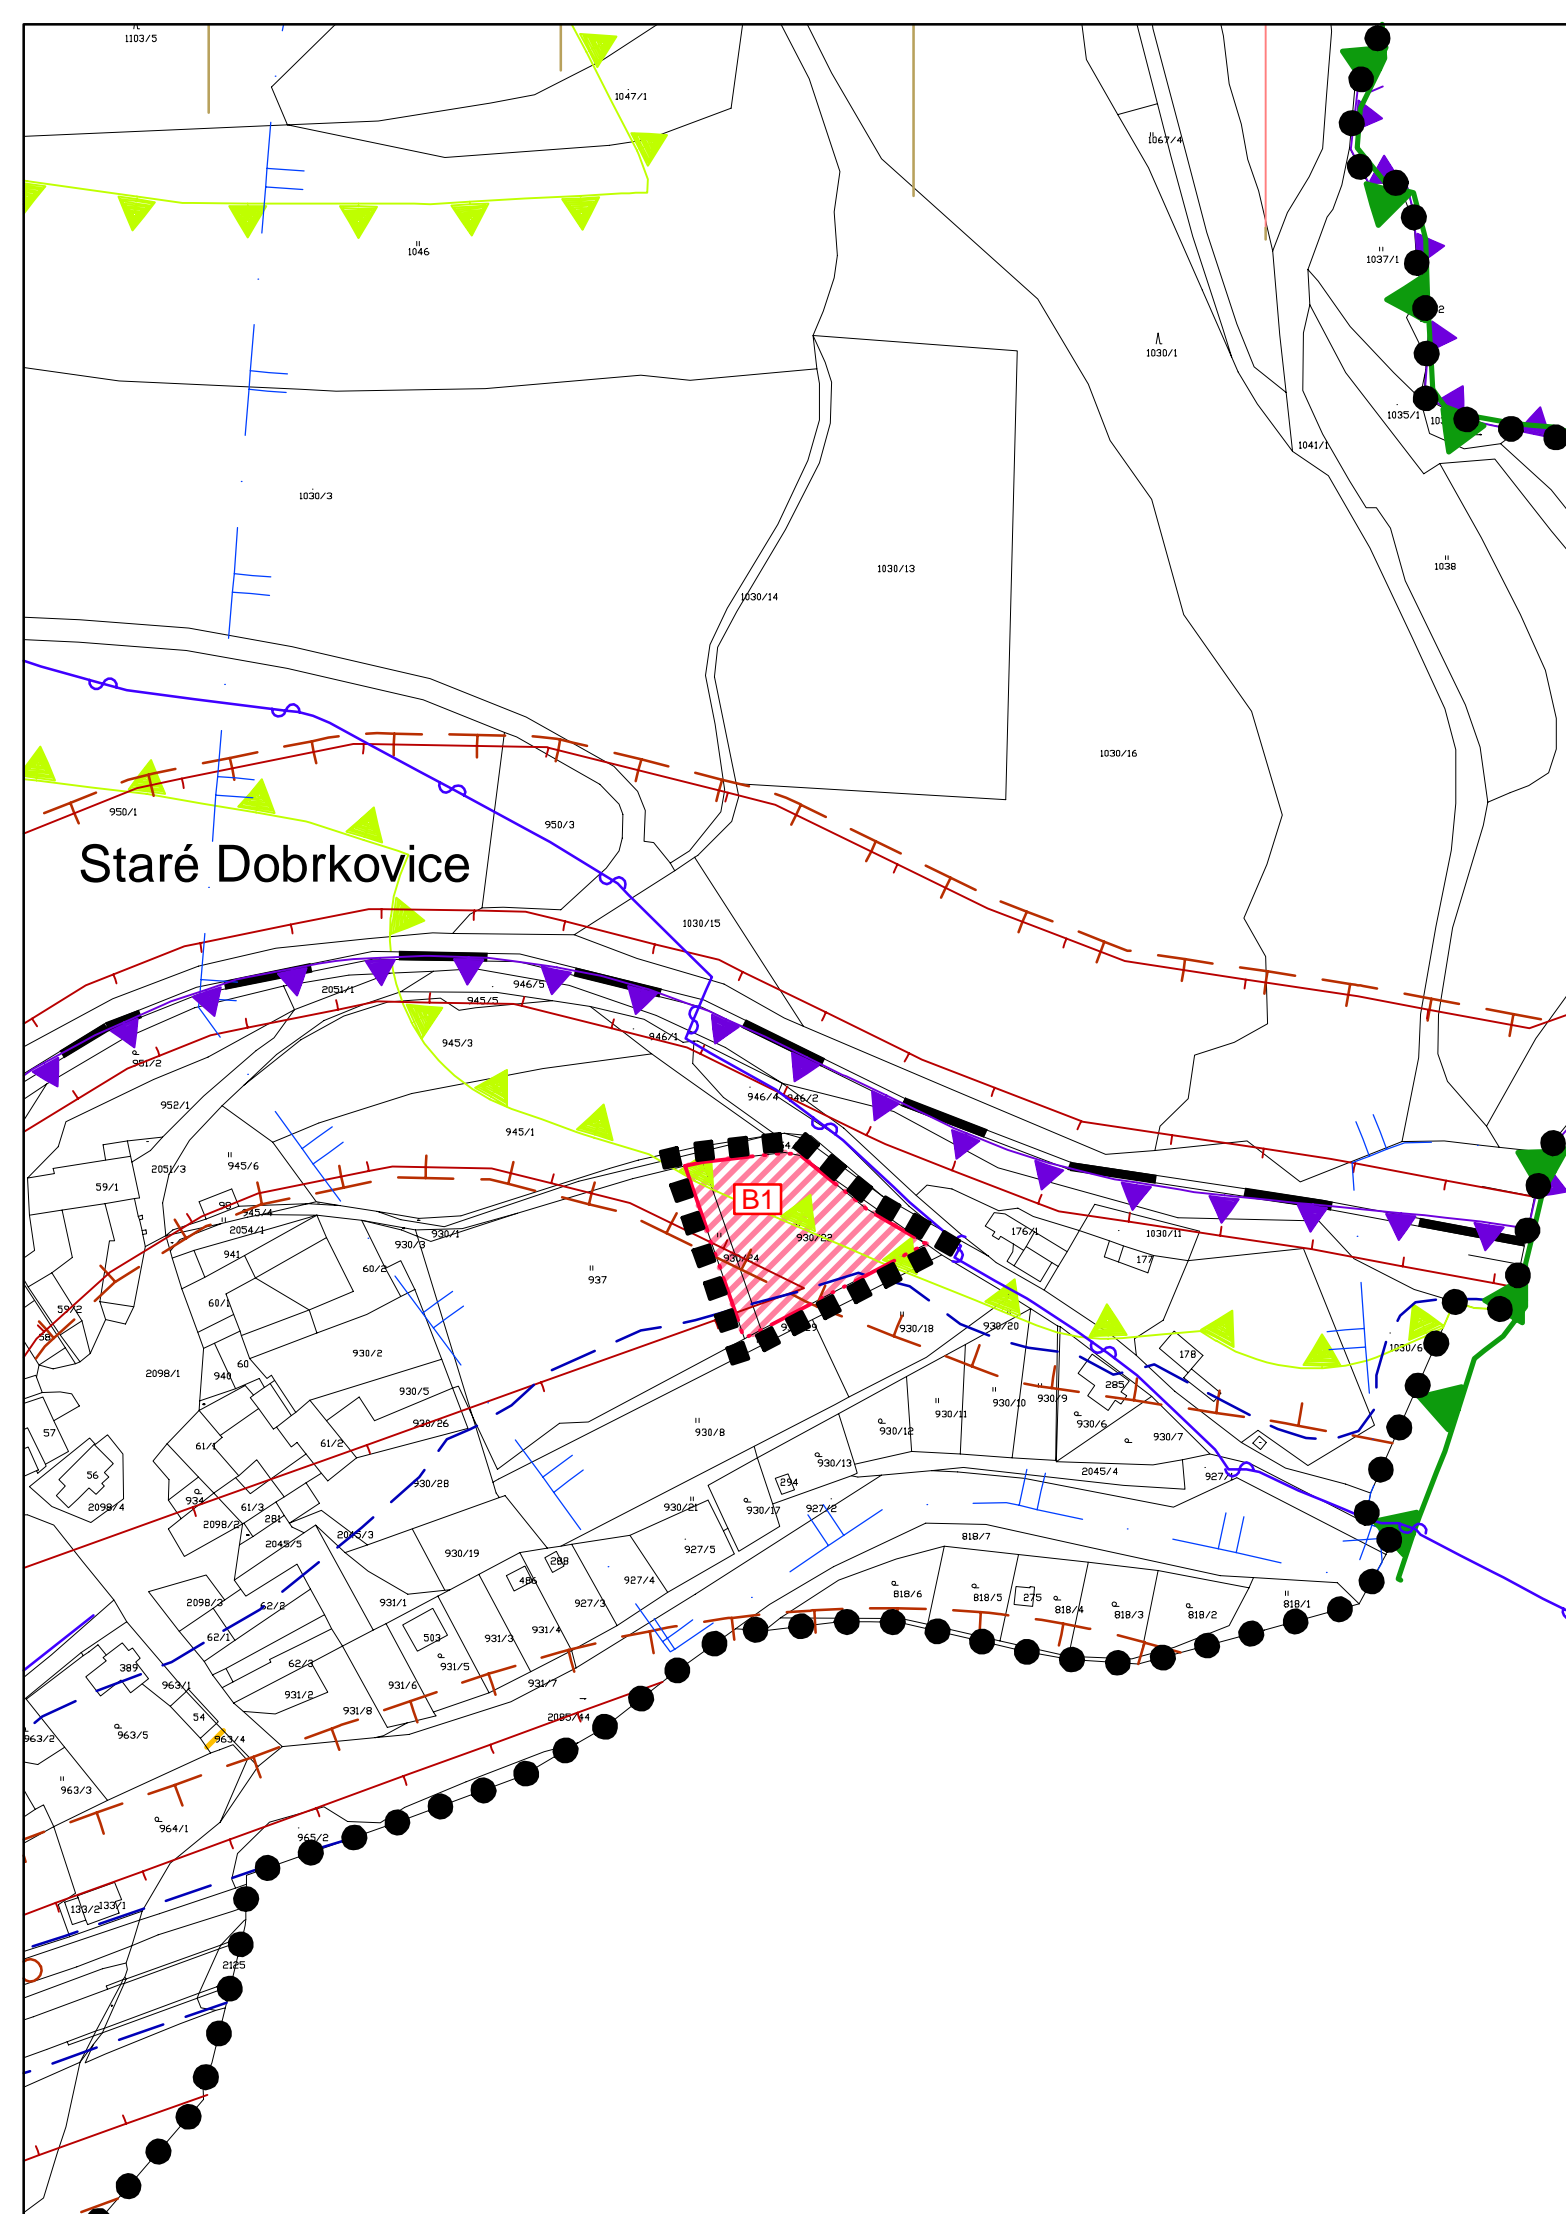


Staré Dobrkovice

PŘÍLOHA Č. 2 OOP - ODŮVODNĚNÍ ZMĚNY Č. 11 ÚPO

### ZMĚNA Č. 11 ÚPO KÁJOV

#### ODŮVODNĚNÍ ZMĚNY Č. 11 ÚPO

VÝKRES		KOORDINAČNÍ VÝKRES	
ČÍSLO ZAKÁZKY	45_2018	Projektový ateliér AD s.r.o. Ing. arch. Jaroslav Daněk 	
MĚŘÍTKO	1 : 2 000	Husova 4, Č. Budějovice, 370 01, tel. 387 311 238 IČ 25194771, DIČ CZ25194771, mobil 605 277 998	
DATUM	ŘÍJEN 2018	MARCELA FENCLOVÁ	
KRESLIL			
ČÍSLO VÝKRESU	<b>3</b>	ČÍSLO PARÉ	<b>1</b>

### ZÁZNAM O ÚČINNOSTI

DATUM NABYTÍ ÚČINNOSTI ZMĚNY Č. 11 ÚPO		
POŘIZOVATEL	OBEC KÁJOV	SPRÁVNÍ ORGÁN, KTERÝ ZMĚNU Č. 11 ÚPO VYDAL
ING. ARCH. JINDŘIŠKA KUPCOVÁ oprávněná osoba pořizovatele		ZASTUPITELSTVO OBCE KÁJOV
RAZÍTKO A PODPIS:		RAZÍTKO A PODPIS:

