



ZMĚNA Č. 3 ÚP CHOTOVINY



HRANICE ŘEŠENÉHO ÚZEMÍ



HRANICE KATASTRÁLNÍHO ÚZEMÍ




HRANICE ZASTAVITELNÝCH PLOCH



ZASTAVITELNÉ PLOCHY PODNIKAT. AKTIVIT VÝROBNÍHO CHARAKTERU

L.1.VAS.

POPIS ZASTAVITELNÉ PLOCHY

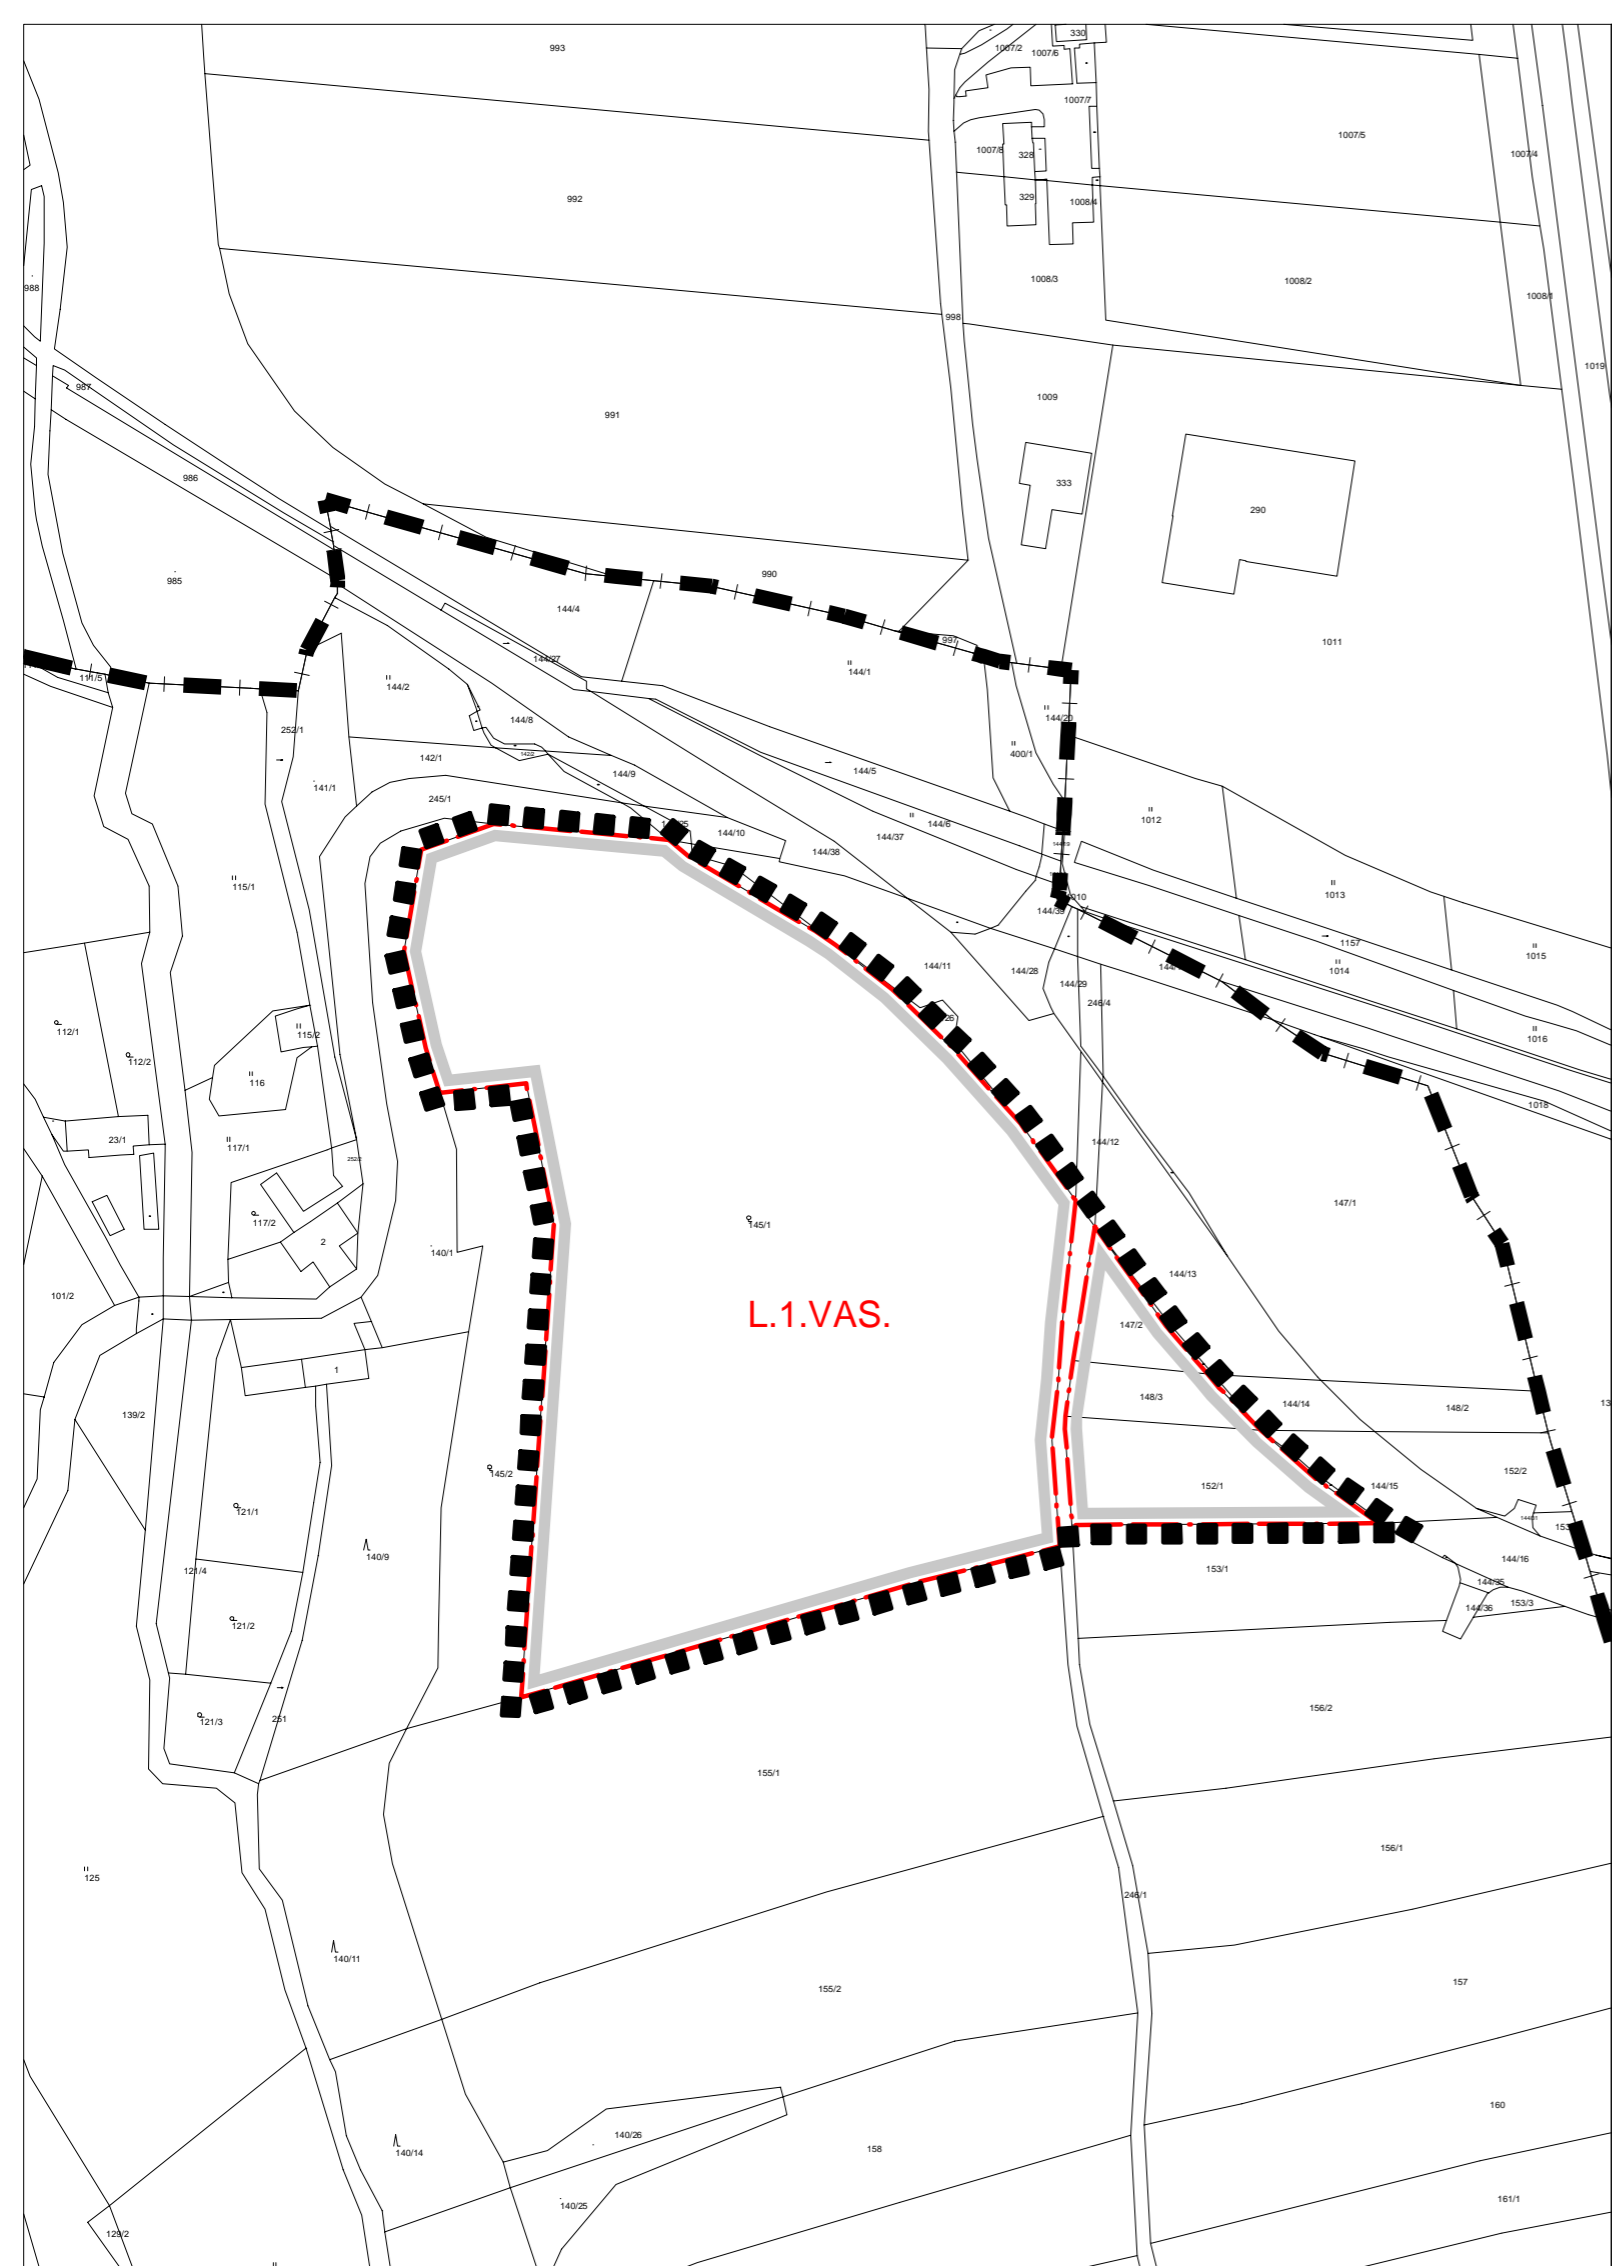

ZMĚNA Č. 3 ÚP CHOTOVINY

NÁVRH

VÝKRES ZÁKLADNÍHO ČLENĚNÍ ÚZEMÍ

PROJEKTOVÝ ATELIÉR AD s.r.o.
ING. ARCH. JAROSLAV DANĚK



RAZÍTKO A PODPIS:

HUSOVA 4, Č. BUDĚJOVICE, 370 01, TEL. 387 311 238, 605 277 998
www.atelierad.cz, atelierad@atelierad.cz, IČ 25194771, DIČ CZ25194771

ZPRACOVATEL: ING. ARCH. JAROSLAV DANĚK

KRESLIL: LUKÁŠ HOLEMÝ

ČÍSLO ZAKÁZKY:

ČÍSLO VÝKRESU:

ČÍSLO PARÉ:

DATUM: Listopad 2017

L.1.

1

MĚŘÍTKO: 1 : 2 000

ZÁZNAM O ÚČINNOSTI

DATUM NABYTÍ ÚČINNOSTI

POŘIZOVATEL

OBECNÍ ÚŘAD CHOTOVINY

ING. ARCH. JINDŘÍŠKA KUPCOVÁ
Oprávněná úřední osoba pořizovatele

RAZÍTKO A PODPIS:

SPRÁVNÍ ORGÁN, KTERÝ
ZMĚNU Č. 3 ÚP CHOTOVINY VYDAL

ZASTUPITELSTVO OBCE CHOTOVINY

RAZÍTKO A PODPIS: