



# ZMĚNA Č. 3 ÚP CHOTOVINY

## HRANICE A ZNAČENÍ


- ■■■■■■■■■■■■ HRANICE ŘEŠENÉHO ÚZEMÍ
- ■ ■ ■ ■ ■ ■ ■ ■ ■ HRANICE KATASTRÁLNÍHO ÚZEMÍ
- · — · — · — · — HRANICE ZASTAVITELNÝCH PLOCH

## VODOHOSPODÁŘSKÉ ŘEŠENÍ

- STAV NÁVRH I. ETAPA
- HLAVNÍ VODOVODNÍ ŘAD VČETNĚ O.P.

## FUNKČNÍ VYUŽITÍ ÚZEMÍ

- STAV NÁVRH I. ETAPA
- VÝROBA A SKLADY (VAS)

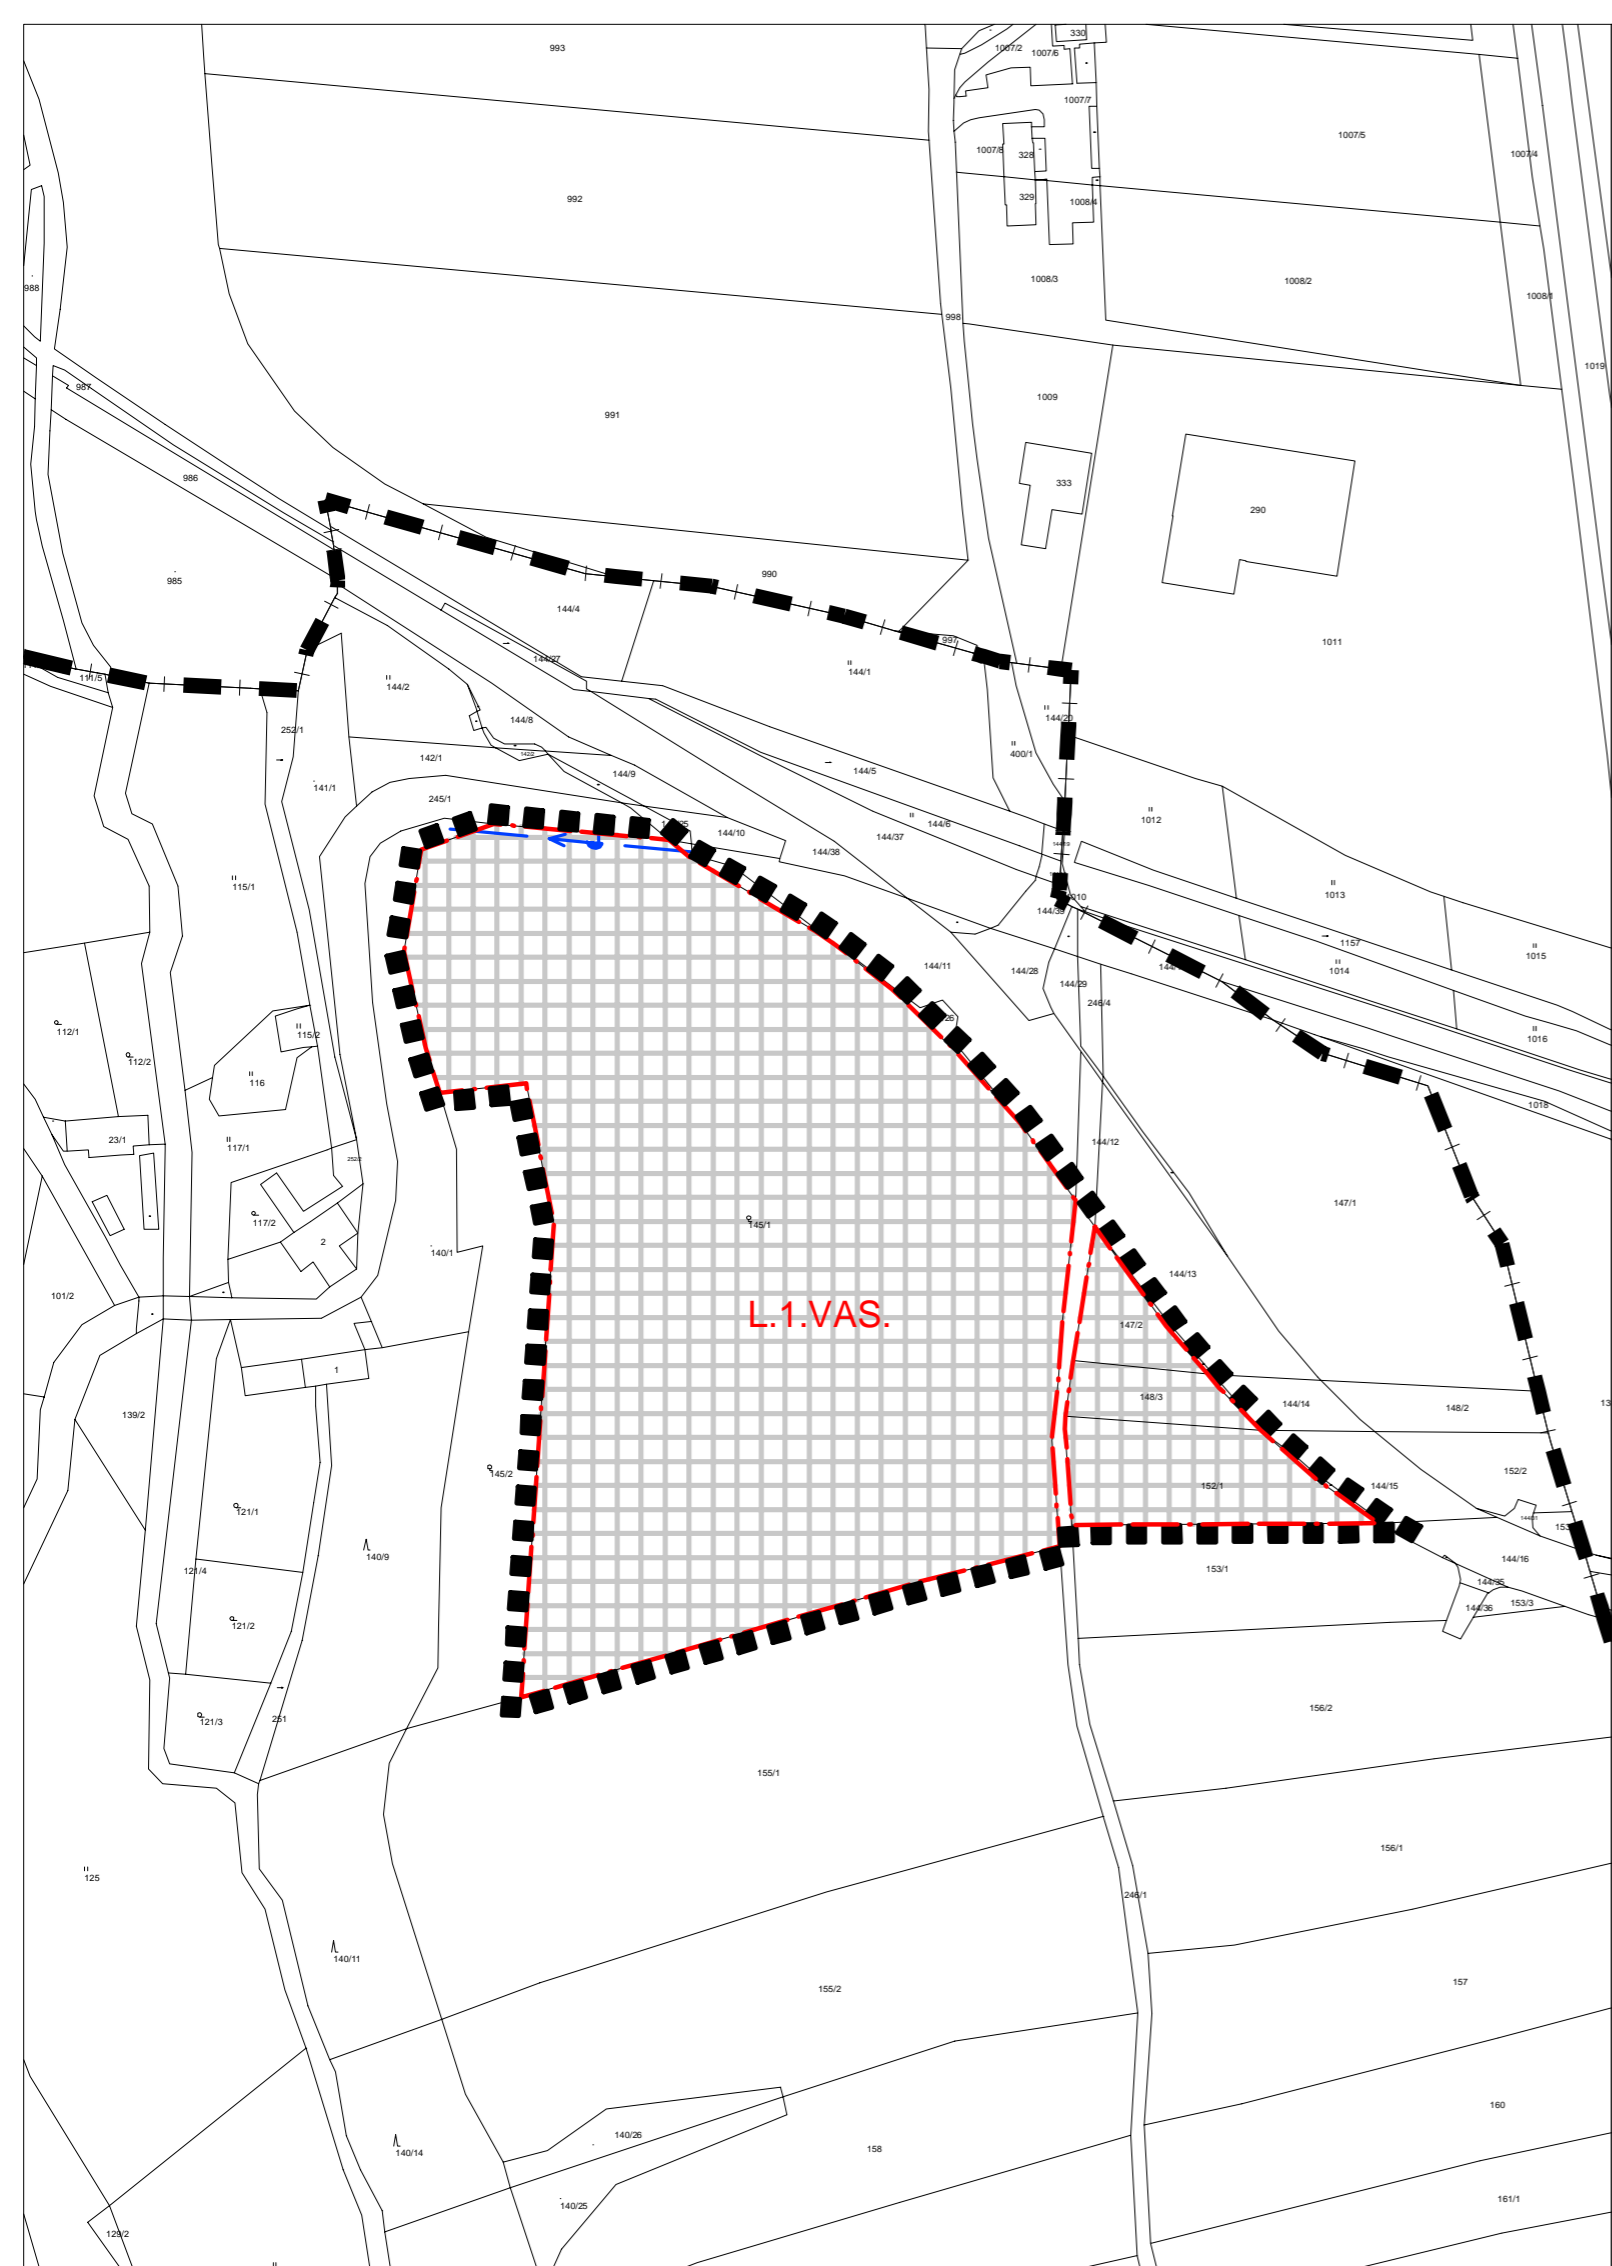

## ZMĚNA Č. 3 ÚP CHOTOVINY

NÁVRH	HLAVNÍ VÝKRES
-------	---------------

PROJEKTOVÝ ATELIÉR AD s.r.o.  
 ING. ARCH. JAROSLAV DANĚK 

HUSOVA 4, Č. BUDĚJOVICE, 370 01, TEL. 387 311 238, 605 277 998  
 www.atelierad.cz, atelierad@atelierad.cz, IČ 25194771, DIČ CZ25194771

ZPRACOVATEL: ING. ARCH. JAROSLAV DANĚK

KRESLIL: LUKÁŠ HOLEMÝ

ČÍSLO ZAKÁZKY: . ČÍSLO VÝKRESU: ČÍSLO PARÉ:

DATUM: Listopad 2017 **1.2.** **1**

MĚŘÍTKO: 1 : 2 000

## ZÁZNAM O ÚČINNOSTI

DATUM NABYTÍ ÚČINNOSTI	
POŘIZOVATEL	SPRÁVNÍ ORGÁN, KTERÝ ZMĚNU Č. 3 ÚP CHOTOVINY VYDAL
OBECNÍ ÚŘAD CHOTOVINY	ZASTUPITELSTVO OBCE CHOTOVINY
ING. ARCH. JINDŘÍŠKA KUPCOVÁ Oprávněná úřední osoba pořizovatele	
RAZÍTKO A PODPIS:	RAZÍTKO A PODPIS: