



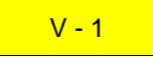
 


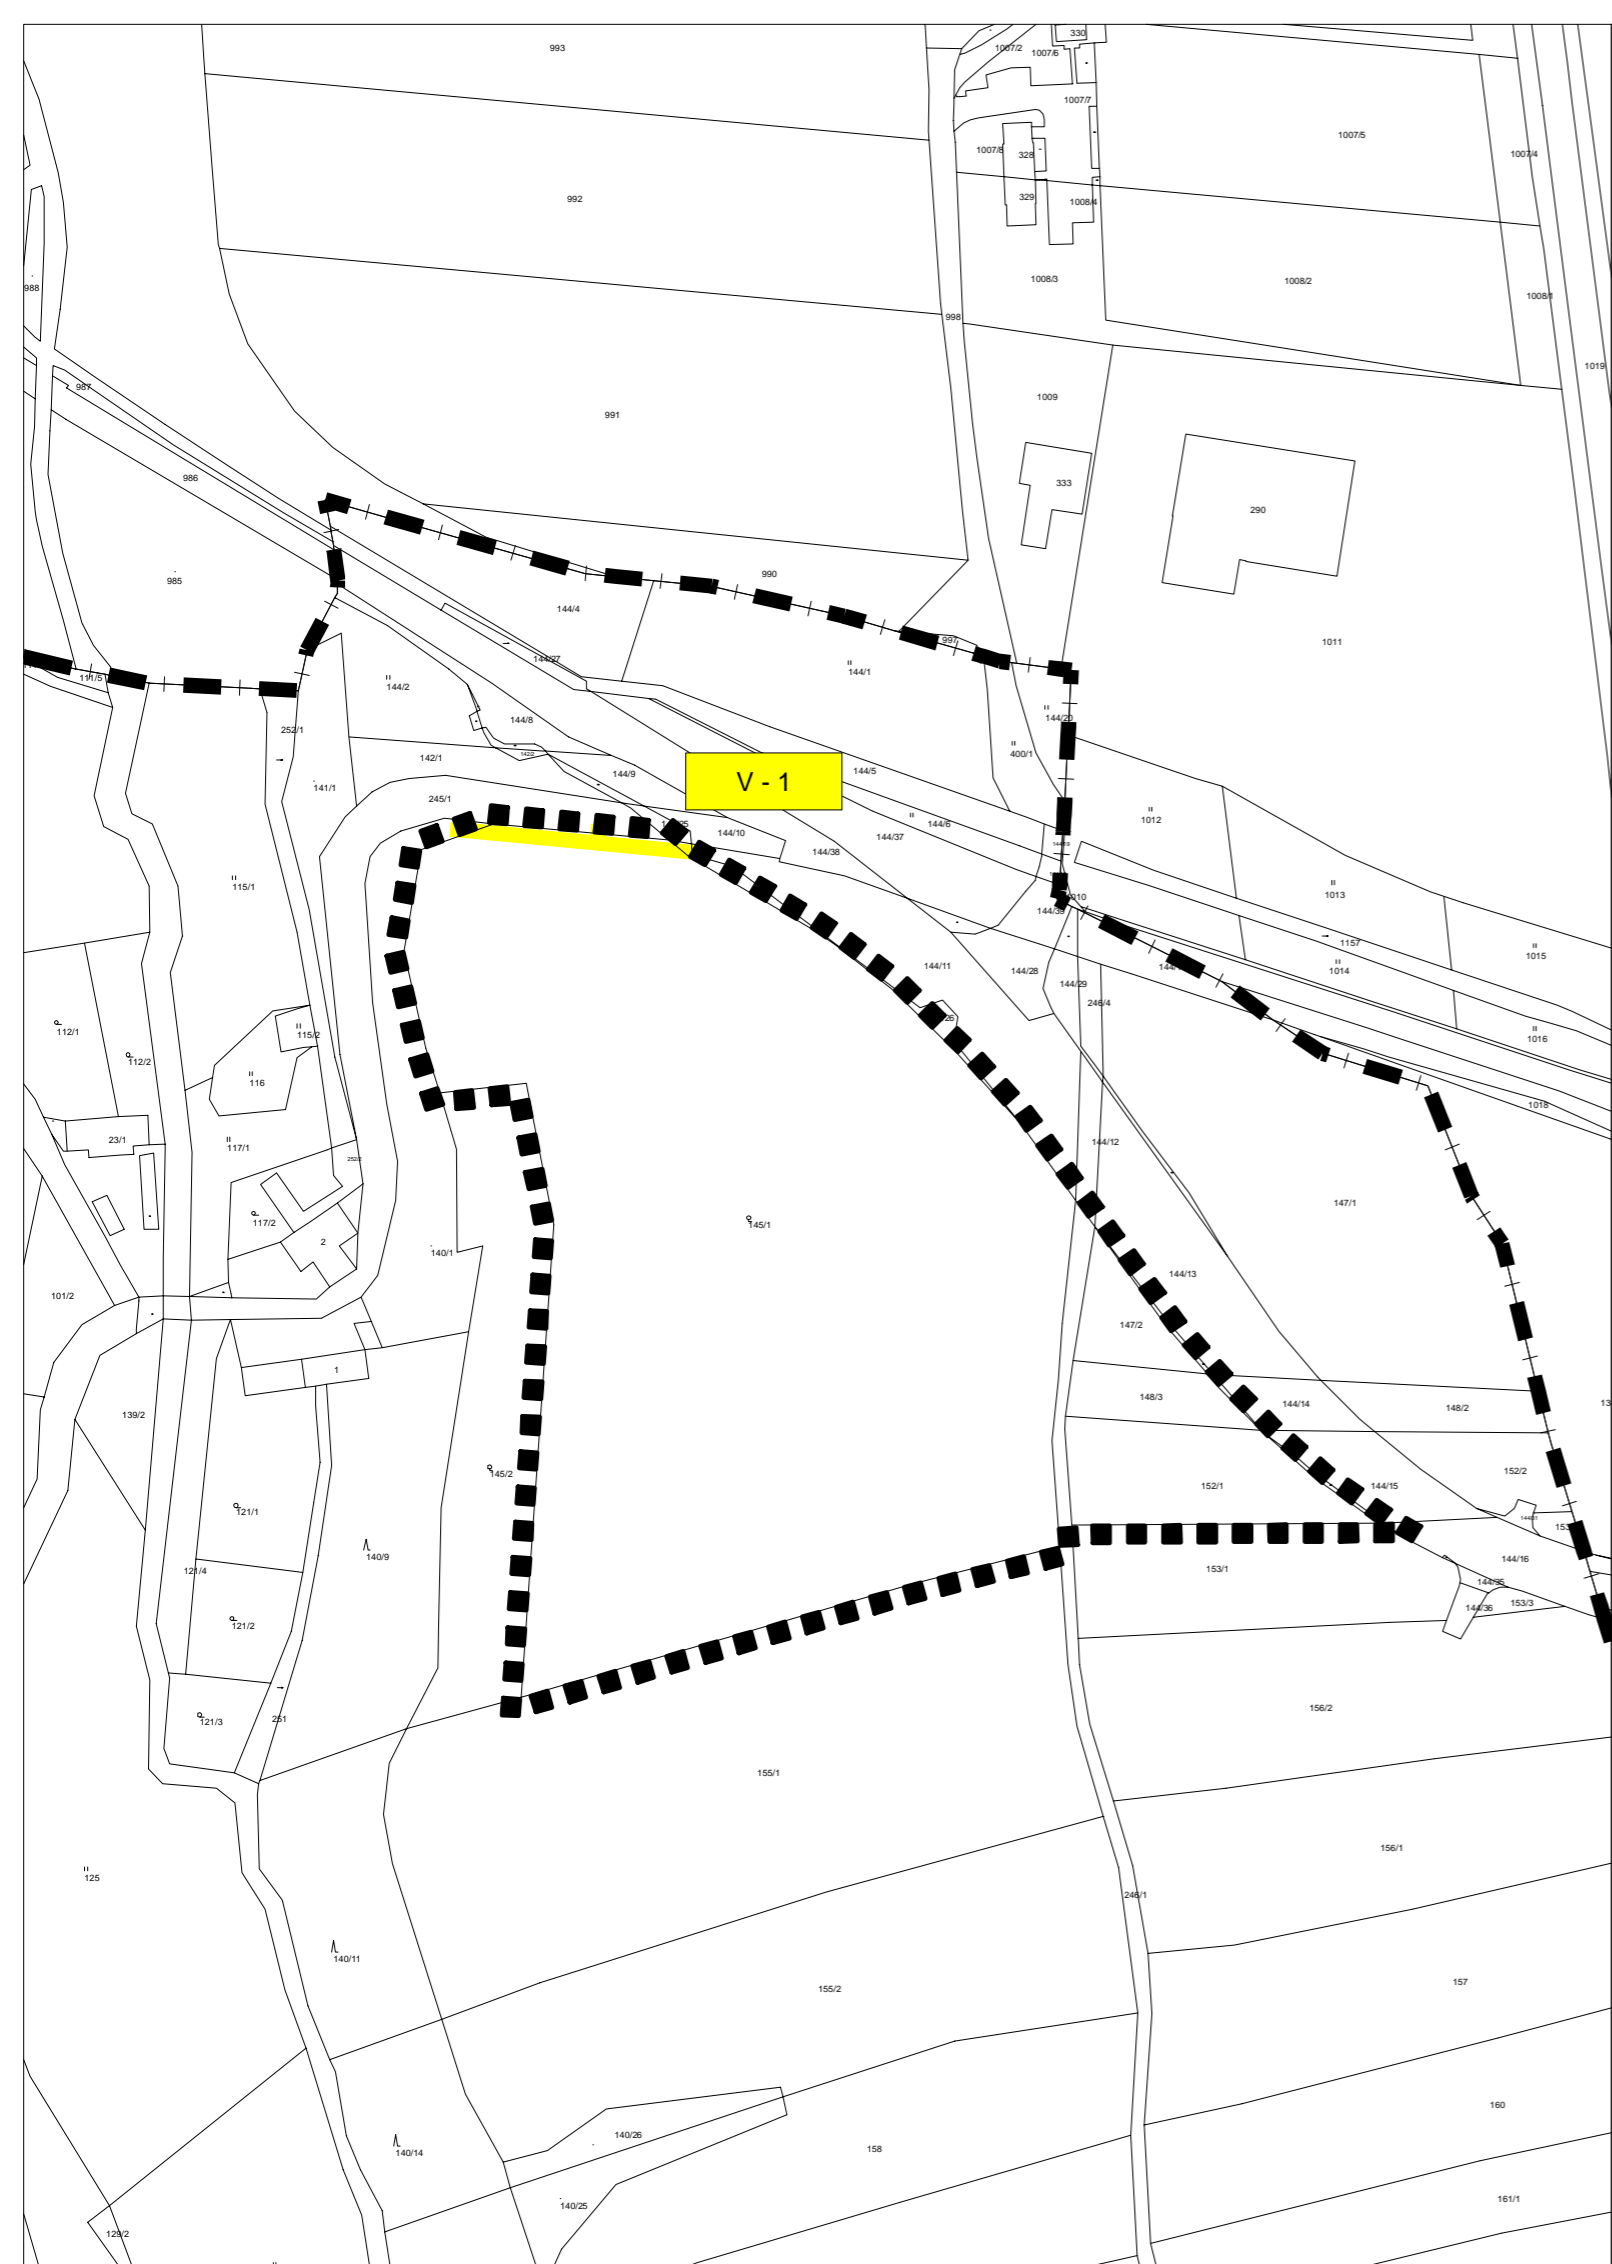
ZMĚNA Č. 3 ÚP CHOTOVINY

HRANICE A ZNAČENÍ

-  HRANICE ŘEŠENÉHO ÚZEMÍ
-  HRANICE KATASTRÁLNÍHO ÚZEMÍ

NAVRŽENÉ VPS V OBLASTI DOPRAVY

-  V - 1 VODOVODNÍ ŘADY, VČETNĚ SOUVISEJÍCÍCH VODOHOSPODÁŘSKÝCH OBJEKTŮ
-  PLOCHY VPS UMOŽŇUJÍCÍ UMÍSTĚNÍ OBJEKTŮ TECHNICKÉ INFRASTRUKTURY



ZMĚNA Č. 3 ÚP CHOTOVINY

NÁVRH

VÝKRES VEŘEJNĚ PROSPĚŠNÝCH STAVEB, OPATŘENÍ A ASANACÍ

PROJEKTOVÝ ATELIER AD s.r.o.
ING. ARCH. JAROSLAV DANĚK



RAZÍTKO A PODPIS:

HUSOVA 4, Č. BUDĚJOVICE, 370 01, TEL. 387 311 238, 605 277 998
www.atelierad.cz, atelierad@atelierad.cz, IČ 25194771, DIČ CZ25194771

ZPRACOVATEL: ING. ARCH. JAROSLAV DANĚK

KRESLIL: LUKÁŠ HOLEMÝ

ČÍSLO ZAKÁZKY:

ČÍSLO VÝKRESU:

ČÍSLO PARÉ:

DATUM: Listopad 2017

1.3.

1

MĚŘÍTKO: 1 : 2 000

ZÁZNAM O ÚČINNOSTI

DATUM NABYTÍ ÚČINNOSTI

POŘIZOVATEL

OBECNÍ ÚŘAD CHOTOVINY

ING. ARCH. JINDŘÍŠKA KUPCOVÁ
Oprávněná úřední osoba pořizovatele

RAZÍTKO A PODPIS:

SPRÁVNÍ ORGÁN, KTERÝ
ZMĚNU Č. 3 ÚP CHOTOVINY VYDAL

ZASTUPITELSTVO OBCE CHOTOVINY

RAZÍTKO A PODPIS: