


Změna č.5 ÚPNSÚ MODRAVA

HLAVNÍ VÝKRES

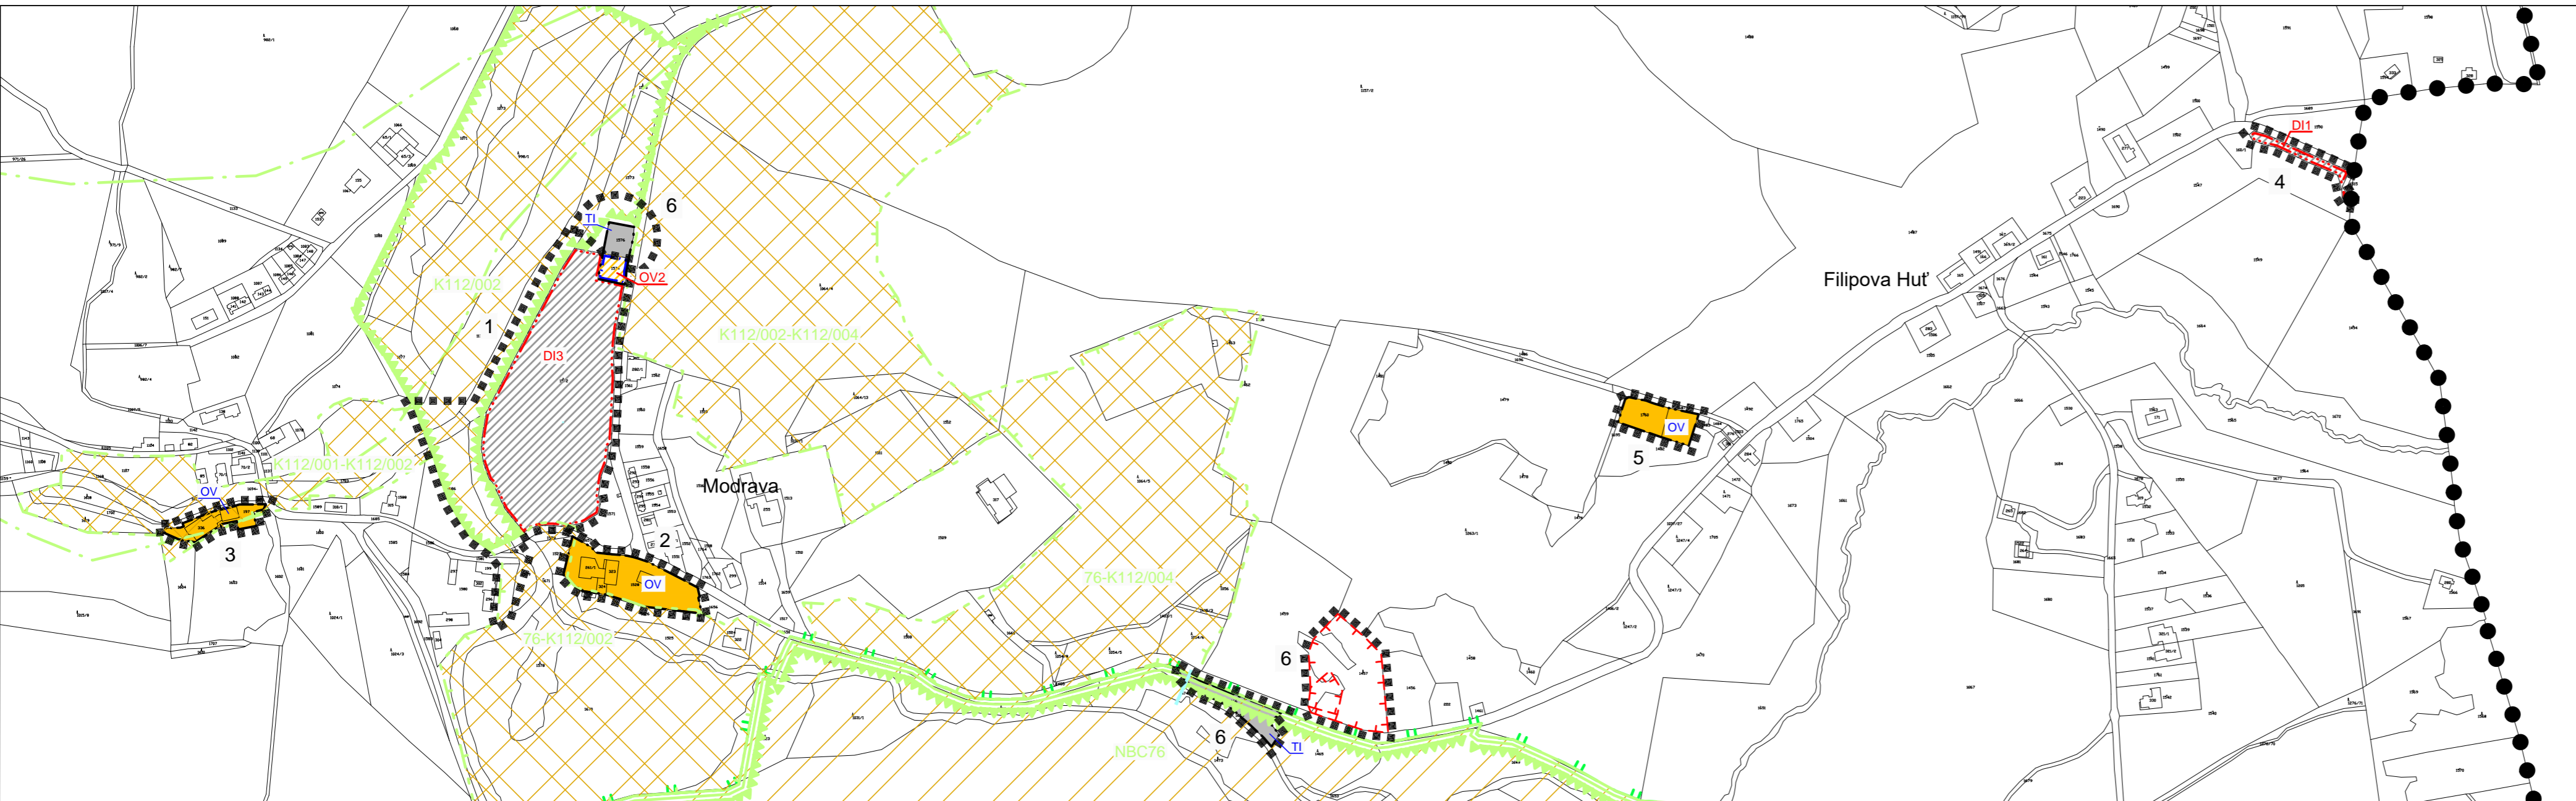

LEGENDA

VYMEZUJÍCÍ HRANICE

- HRANICE SPRÁVNÍHO ÚZEMÍ OBCE
- HRANICE ÚZEMÍ ŘEŠENÉ ZMĚNOU
- HRANICE ZASTAVĚNÉHO ÚZEMÍ
- HRANICE ZASTAVITELNÝCH PLOCH
- HRANICE PLOCH PŘESTAVBY

PLOCHY S ROZDÍLNÝM ZPŮSOBEM VYUŽITÍ

- | | | |
|----------------------|-------------|---------------------------------|
| STABILIZOVANÉ PLOCHY | PLOCHY ZMĚN | |
| | | PLOCHY OBČANSKÉHO VYBAVENÍ |
| | | PLOCHY TECHNICKÉ INFRASTRUKTURY |
| | | PLOCHY DOPRAVNÍ INFRASTRUKTURY |

TECHNICKÁ INFRASTRUKTURA


- OTEVŘENÁ VODOTEČ
- OCHRANNÉ PÁSMO VODNÍHO ZDROJE - NÁVRH

ÚSES A OCHRANA ŽIVOTNÍHO PROSTŘEDÍ

- NADREGIONÁLNÍ BIOCENTRUM
- LOKÁLNÍ BIOCENTRUM
- NADREGIONÁLNÍ BIODORIDOR
- OSA NADREGIONÁLNÍHO BIODORIDORU
- OCHRANNÁ ZÓNA NADREGIONÁLNÍHO BIODORIDORU

INFORMATIVNÍ ÚDAJE

- OZNAČENÍ LOKALIT
- OZNAČENÍ VYUŽITÍ PLOCH
- OZNAČENÍ PLOCH ZMĚN

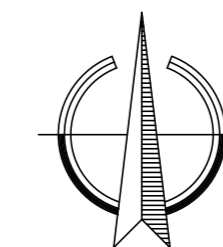

Změna č.5 ÚPNSÚ MODRAVA

VÝROK		HLAVNÍ VÝKRES	
PROJEKTOVÝ ATELIÉR AD s.r.o.			
ING. ARCH. JAROSLAV DANĚK			
HUSOVA 4, Č. BUDĚJOVICE, 370 01, TEL. 387 311 238, 605 277 998 www.atelierad.cz, atelierad@atelierad.cz, IČ 25194771, DIČ CZ25194771			
ZPRACOVATEL: ING. ARCH. JAROSLAV DANĚK			
KRESLIL: ING. TEREZA LOUŽENSKÁ			
ZPRACOVATEL ÚSES: PLÁN ÚSES CHKO ŠUMAVA A AZÚR PK			
ČÍSLO ZAKÁZKY: 12_2016	ČÍSLO VÝKRESU: 2	ČÍSLO PARÉ: 1	RAZÍTKA A PODPISY:
DATUM: Březen 2017			
MĚŘÍTKO: 1 : 5 000			

ZÁZNAM O ÚČINNOSTI

DATUM NABYTÍ ÚČINNOSTI	
POŘIZOVATEL	SPRÁVNÍ ORGÁN, KTERÝ ÚP VYDAL
OBECNÍ ÚŘAD MODRAVA	ZASTUPITELSTVO OBCE MODRAVA
ING. JINDŘIŠKA KUPCOVÁ Oprávněná úřední osoba pořizovatele	RAZÍTKO A PODPIS:
RAZÍTKO A PODPIS:	