


# Změna č.5 ÚPNSÚ MODRAVA

## KOORDINAČNÍ VÝKRES

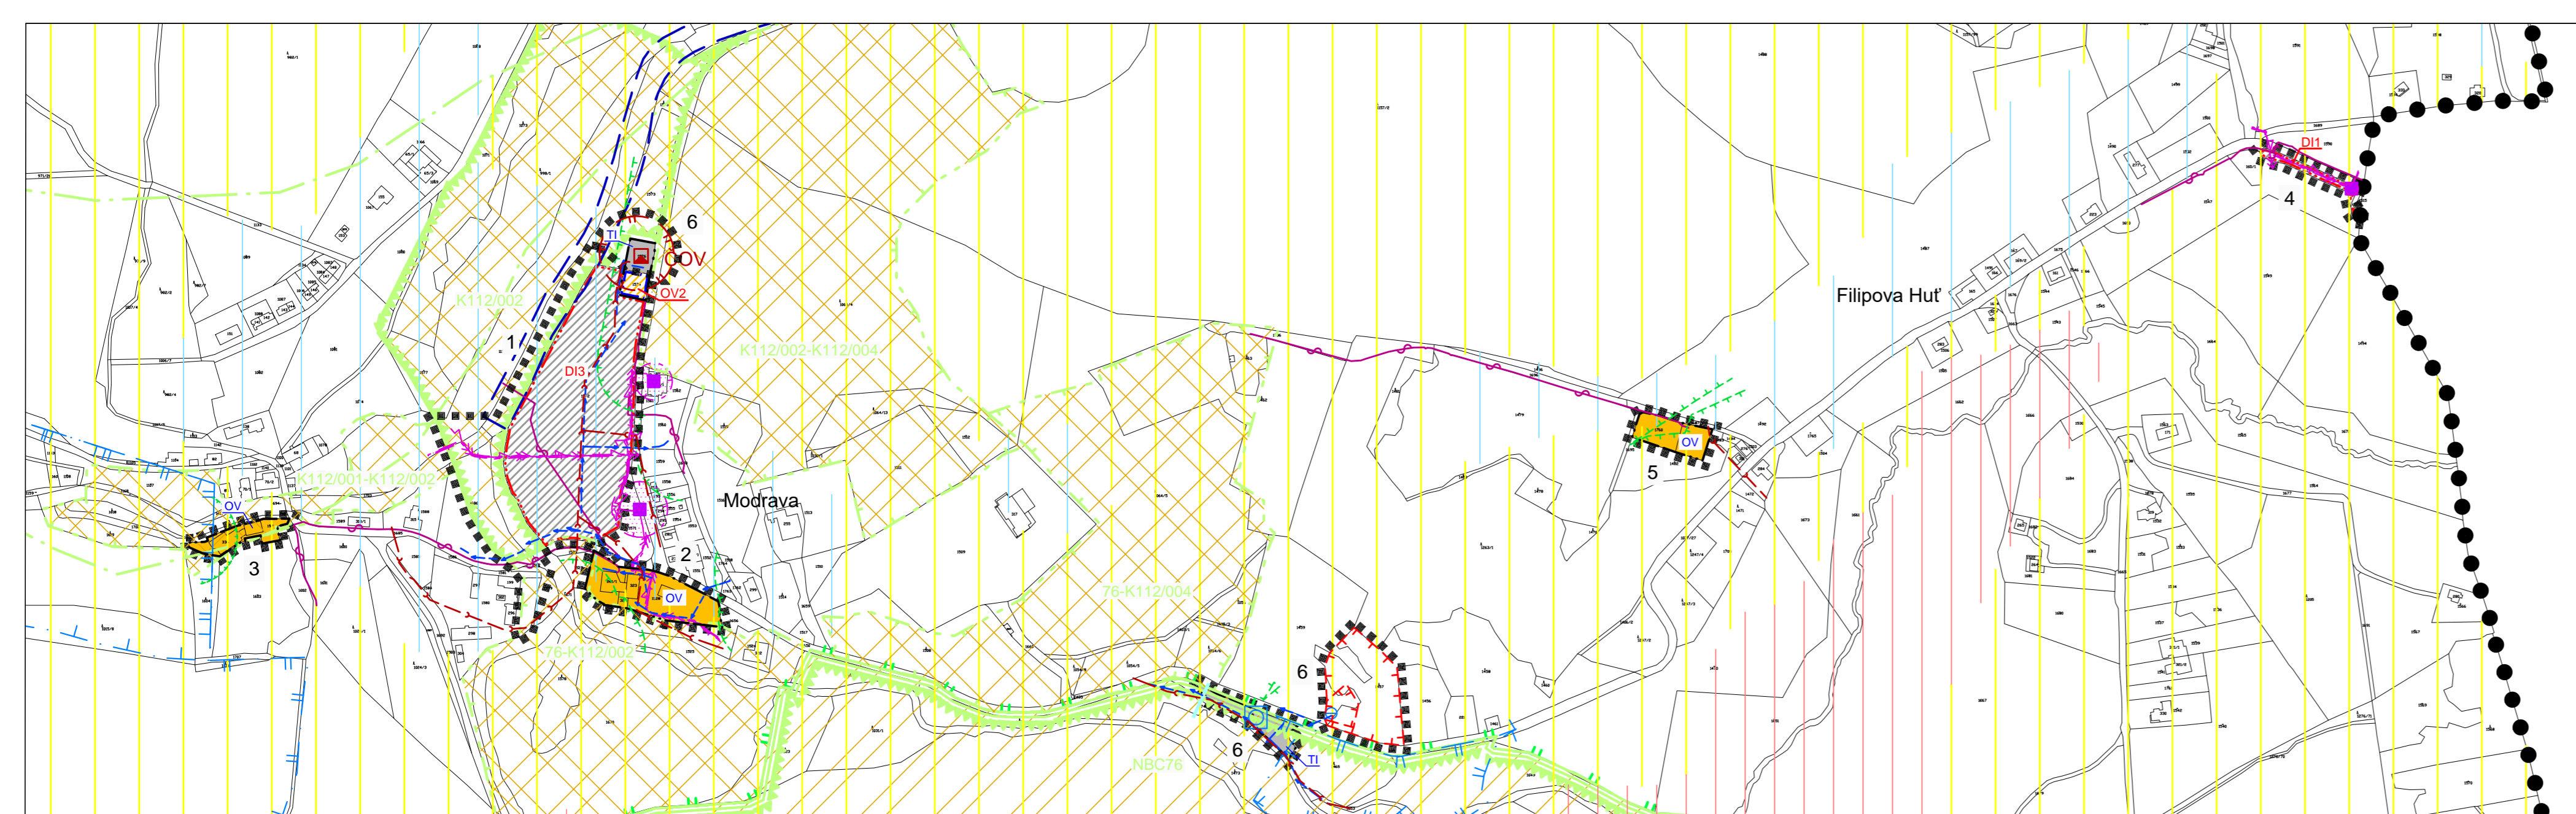

### TECHNICKÁ INFRASTRUKTURA

#### ENERGETICKÉ ŘEŠENÍ

EL. KABELOVÉ VEDENÍ VN 22 KV

TRAFOSTANICE

#### SPOJE A INFORMATIKA

TELEKOMUNIKAČNÍ KABEL

#### VODOHOSPODÁŘSKÉ ŘEŠENÍ

VODOVOD

VODOJEM A ÚPRAVNA VODY

VODNÍ ZDROJ

KANALIZACE JEDNOTNÁ

ČOV

OTEVŘENÁ VODOTEČ

### ÚSES A OCHRANA ŽIVOTNÍHO PROSTŘEDÍ

NADREGIONÁLNÍ BIOCENTRUM

LOKÁLNÍ BIOCENTRUM

NADREGIONÁLNÍ BIODORIDOR

OSA NADREGIONÁLNÍHO BIODORIDORU

OCHRANNÁ ZÓNA NADREGIONÁLNÍHO BIODORIDORU

I. ZÓNA NP ŠUMAVA

II. ZÓNA NP ŠUMAVA

III. ZÓNA NP ŠUMAVA

CELÉ ŘEŠENÉ ÚZEMÍ ZMĚNY Č. 5 ÚPNSÚ MODRAVA SE NACHÁZÍ V NATURA 2000 - PTAČÍ OBLAST, NATURA 2000 - EVL, BIOSFÉRIČKÁ REZERVACE UNESCO ŠUMAVA, NÁRODNÍ PARK ŠUMAVA, CHOPAV ŠUMAVA

### LEGENDA

#### VYMEZUJÍCÍ HRANICE

HRANICE SPRÁVNÍHO ÚZEMÍ OBCE

HRANICE ÚZEMÍ ŘEŠENÉ ZMĚNOU

HRANICE ZASTAVĚNÉHO ÚZEMÍ

HRANICE ZASTAVITELNÝCH PLOCH

HRANICE PLOCH PŘESTAVBY

#### PLOCHY S ROZDÍLNÝM ZPŮSOBEM VYUŽITÍ

STABILIZOVANÉ PLOCHY

OV  
 TI

PLOCHY ZMĚN

OV  
 DI

PLOCHY OBČANSKÉHO VYBAVENÍ

PLOCHY TECHNICKÉ INFRASTRUKTURY

PLOCHY DOPRAVNÍ INFRASTRUKTURY

#### LIMITY VYUŽITÍ ÚZEMÍ

HRANICE ZÁPLAVOVÉHO ÚZEMÍ Q<sub>100</sub>

VZDÁLENOST 50 m OD OKRAJE LESA

OCHRANNÉ PÁSMO ELEKTRICKÉHO VEDENÍ VN

OCHRANNÉ PÁSMO VODNÍHO ZDROJE I. STUPNĚ

OCHRANNÉ PÁSMO VODNÍHO ZDROJE II. STUPNĚ

OCHRANNÉ PÁSMO VODNÍHO ZDROJE - NÁVRH

MAXIMÁLNÍ HRANICE NEGATIVNÍHO VLIVU

#### INFORMATIVNÍ ÚDAJE

1 OZNAČENÍ LOKALIT

OV OZNAČENÍ VYUŽITÍ PLOCH

OV2 OZNAČENÍ PLOCH ZMĚN

### Změna č.5 ÚPNSÚ MODRAVA

ODŮVODNĚNÍ

KOORDINAČNÍ VÝKRES

PROJEKTOVÝ ATELIÉR AD s.r.o.  
ING. ARCH. JAROSLAV DANĚK



RAZÍTKA A PODPISY:

HUSOVA 4, Č. BUDĚJOVICE, 370 01, TEL. 387 311 238, 605 277 998  
www.atelierad.cz, atelierad@atelierad.cz, IČ 25194771, DIČ CZ25194771

ZPRACOVATEL: ING. ARCH. JAROSLAV DANĚK

KRESLIL: ING. TEREZA LOUŽENSKÁ

ZPRACOVATEL ÚSES: PLÁN ÚSES CHKO ŠUMAVA A AZÚR PK

ČÍSLO ZAKÁZKY: 12\_2016

ČÍSLO VÝKRESU:

ČÍSLO PARÉ:

DATUM: Březen 2017

3

1

MĚŘÍTKO: 1 : 5 000

### ZÁZNAM O ÚČINNOSTI

DATUM NABYTÍ ÚČINNOSTI

POŘIZOVATEL

OBECNÍ ÚŘAD MODRAVA

ING. JINDŘIŠKA KÚPCOVÁ  
Oprávněná úřední osoba pořizovatele

RAZÍTKO A PODPIS:

SPRÁVNÍ ORGÁN, KTERÝ ÚP VYDAL

ZASTUPITELSTVO OBCE MODRAVA

RAZÍTKO A PODPIS:

