
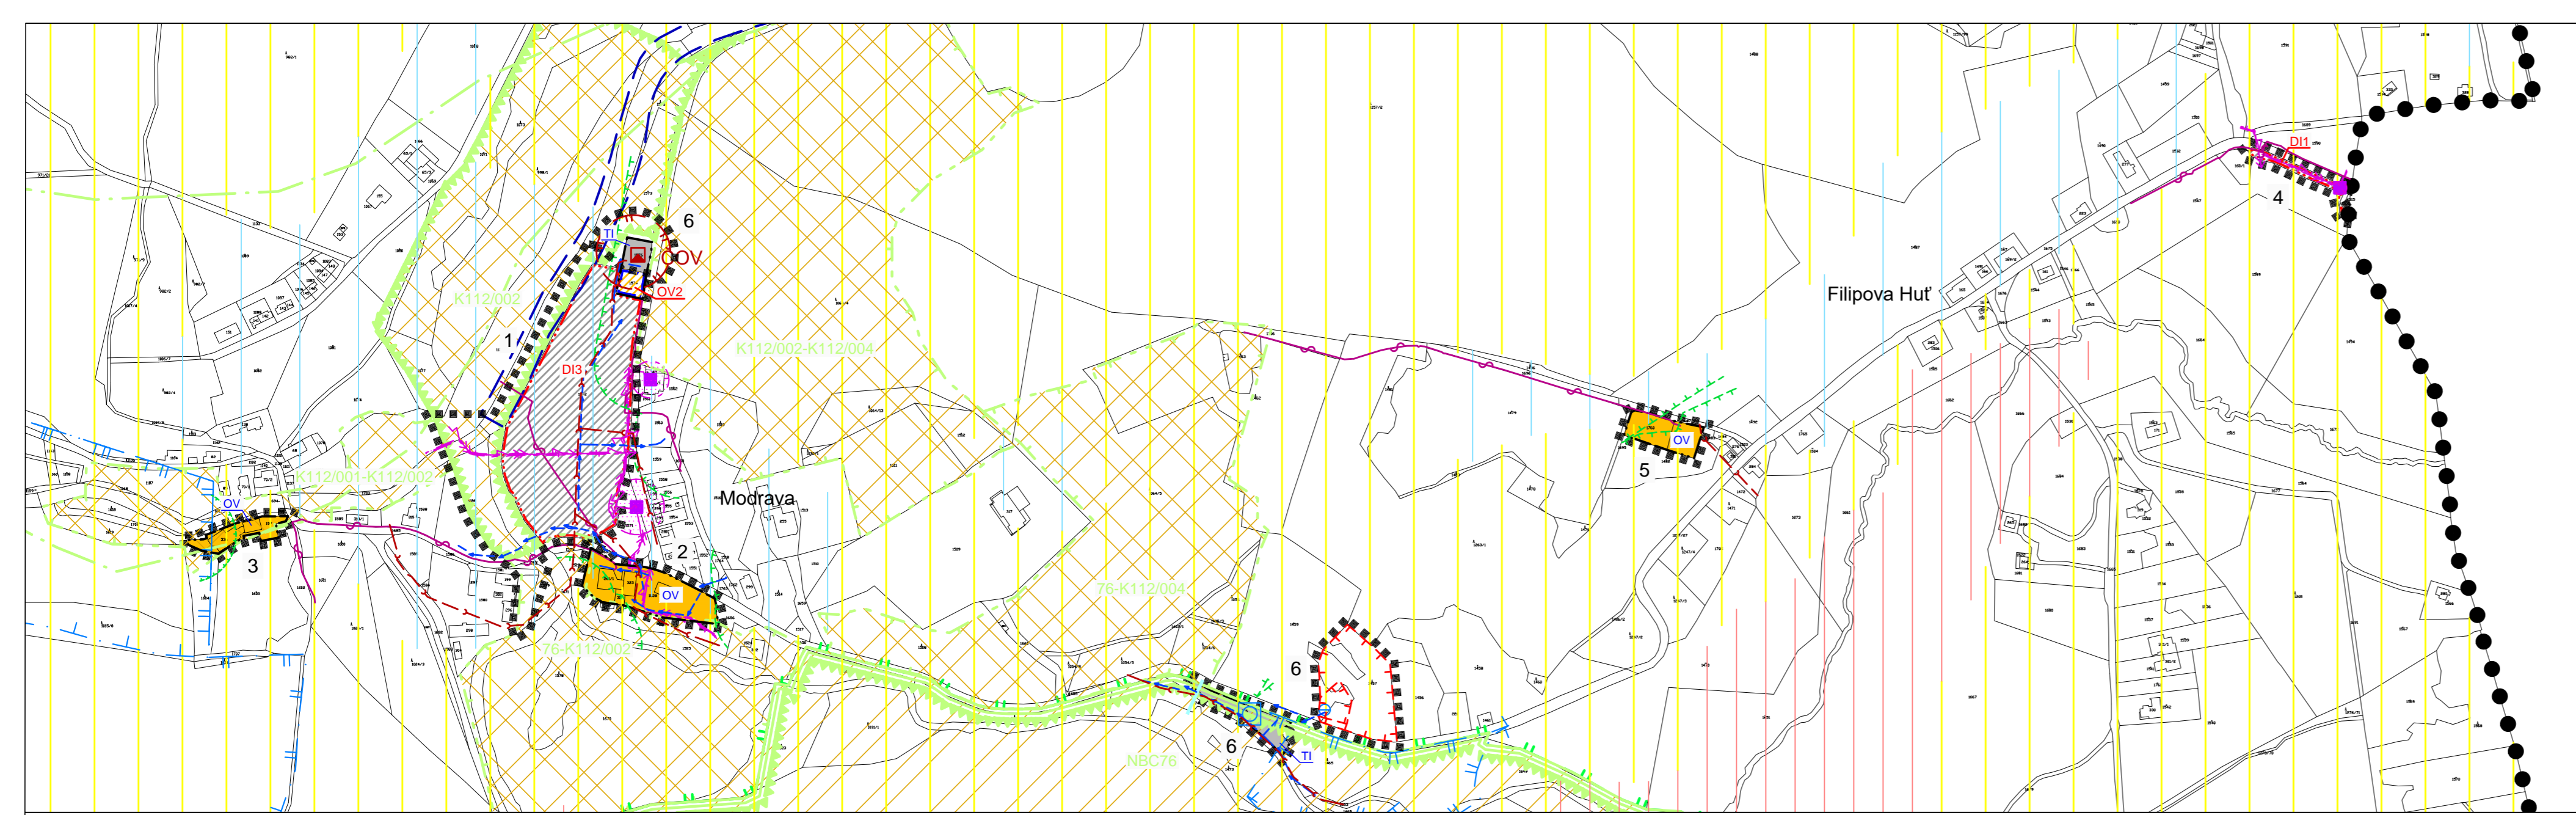


Změna č.5 ÚPNSÚ MODRAVA

KOORDINAČNÍ VÝKRES

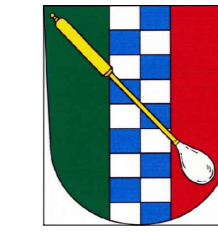

TECHNICKÁ INFRASTRUKTURA

- ENERGETICKÉ ŘEŠENÍ**
- EL. KABELOVÉ VEDENÍ VN 22 KV
 - TRAFOSTANICE
- SPOJE A INFORMATIKA**
- TELEKOMUNIKAČNÍ KABEL
- VODOHOSPODÁŘSKÉ ŘEŠENÍ**
- VODOVOD
 - VODOJEM A ÚPRAVNA VODY
 - VODNÍ ZDROJ
 - KANALIZACE JEDNOTNÁ
 - ČIŠTÍRNA ODPADNÍCH VOD
 - OTEVŘENÁ VODOTEČ

ÚSES A OCHRANA ŽIVOTNÍHO PROSTŘEDÍ

- NADREGIONÁLNÍ BIOCENTRUM
- LOKÁLNÍ BIOCENTRUM
- NADREGIONÁLNÍ BIODORIDOR
- OSA NADREGIONÁLNÍHO BIODORIDORU
- OCHRANNÁ ZÓNA NADREGIONÁLNÍHO BIODORIDORU
- I. ZÓNA NP ŠUMAVA
- II. ZÓNA NP ŠUMAVA
- III. ZÓNA NP ŠUMAVA

CELÉ ŘEŠENÉ ÚZEMÍ ZMĚNY Č. 5 ÚPNSÚ MODRAVA SE NACHÁZÍ V NATURA 2000 - PTAČÍ OBLAST, NATURA 2000 - EVL, BIOSFÉRIČKÁ REZERVACE UNESCO ŠUMAVA, NÁRODNÍ PARK ŠUMAVA, CHOPAV ŠUMAVA

LEGENDA

VYMEZUJÍCÍ HRANICE

- HRANICE SPRÁVNÍHO ÚZEMÍ OBCE
- HRANICE ÚZEMÍ ŘEŠENÉ ZMĚNOU
- HRANICE ZASTAVĚNÉHO ÚZEMÍ
- HRANICE ZASTAVITELNÝCH PLOCH
- HRANICE PLOCH PŘESTAVBY

PLOCHY S ROZDÍLNÝM ZPŮSOBEM VYUŽITÍ

- STABILIZOVANÉ PLOCHY**
- OV
 - TI
- PLOCHY ZMĚN**
- OV
 - DI
- PLOCHY OBČANSKÉHO VYBAVENÍ
- PLOCHY TECHNICKÉ INFRASTRUKTURY
- PLOCHY DOPRAVNÍ INFRASTRUKTURY

LIMITY VYUŽITÍ ÚZEMÍ

- HRANICE ZÁPLAVOVÉHO ÚZEMÍ Q₁₀₀
- VZDÁLENOST 50 m OD OKRAJE LESA
- OCHRANNÉ PÁSMO ELEKTRICKÉHO VEDENÍ VN
- OCHRANNÉ PÁSMO VODNÍHO ZDROJE I. STUPNĚ
- OCHRANNÉ PÁSMO VODNÍHO ZDROJE II. STUPNĚ
- OCHRANNÉ PÁSMO VODNÍHO ZDROJE - NÁVRH
- MAXIMÁLNÍ HRANICE NEGATIVNÍHO VLIVU

INFORMATIVNÍ ÚDAJE

- 1 OZNAČENÍ LOKALIT
- OV OZNAČENÍ VYUŽITÍ PLOCH
- OV2 OZNAČENÍ PLOCH ZMĚN

Změna č.5 ÚPNSÚ MODRAVA

ODŮVODNĚNÍ	KOORDINAČNÍ VÝKRES
PROJEKTOVÝ ATELIÉR AD s.r.o. ING. ARCH. JAROSLAV DANĚK	
HUSOVA 4, Č. BUDĚJOVICE, 370 01, TEL. 387 311 238, 605 277 998 www.atelierad.cz, atelierad@atelierad.cz, IČ 25194771, DIČ CZ25194771	
ZPRACOVATEL: ING. ARCH. JAROSLAV DANĚK	RAZÍTKA A PODPISY:
KRESLIL: ING. TEREZA LOUŽENSKÁ	
ZPRACOVATEL ÚSES: PLÁN ÚSES CHKO ŠUMAVA A AZÚR PK	
ČÍSLO ZAKÁZKY: 12_2016	ČÍSLO VÝKRESU: 3
DATUM: Březen 2017	ČÍSLO PARÉ: 1
MĚŘÍTKO: 1 : 5 000	

ZÁZNAM O ÚČINNOSTI

DATUM NABYTÍ ÚČINNOSTI	
POŘIZOVATEL	SPRÁVNÍ ORGÁN, KTERÝ ÚP VYDAL
OBECNÍ ÚŘAD MODRAVA	
ING. JINDŘIŠKA KUPCOVÁ Oprávněná úřední osoba pořizovatele	ZASTUPITELSTVO OBCE MODRAVA
RAZÍTKO A PODPIS:	RAZÍTKO A PODPIS:

