



Změna č.5 ÚPNSÚ MODRAVA

VÝKRES PŘEDPOKLÁDANÝCH ZÁBORŮ PŮDNÍHO FONDU

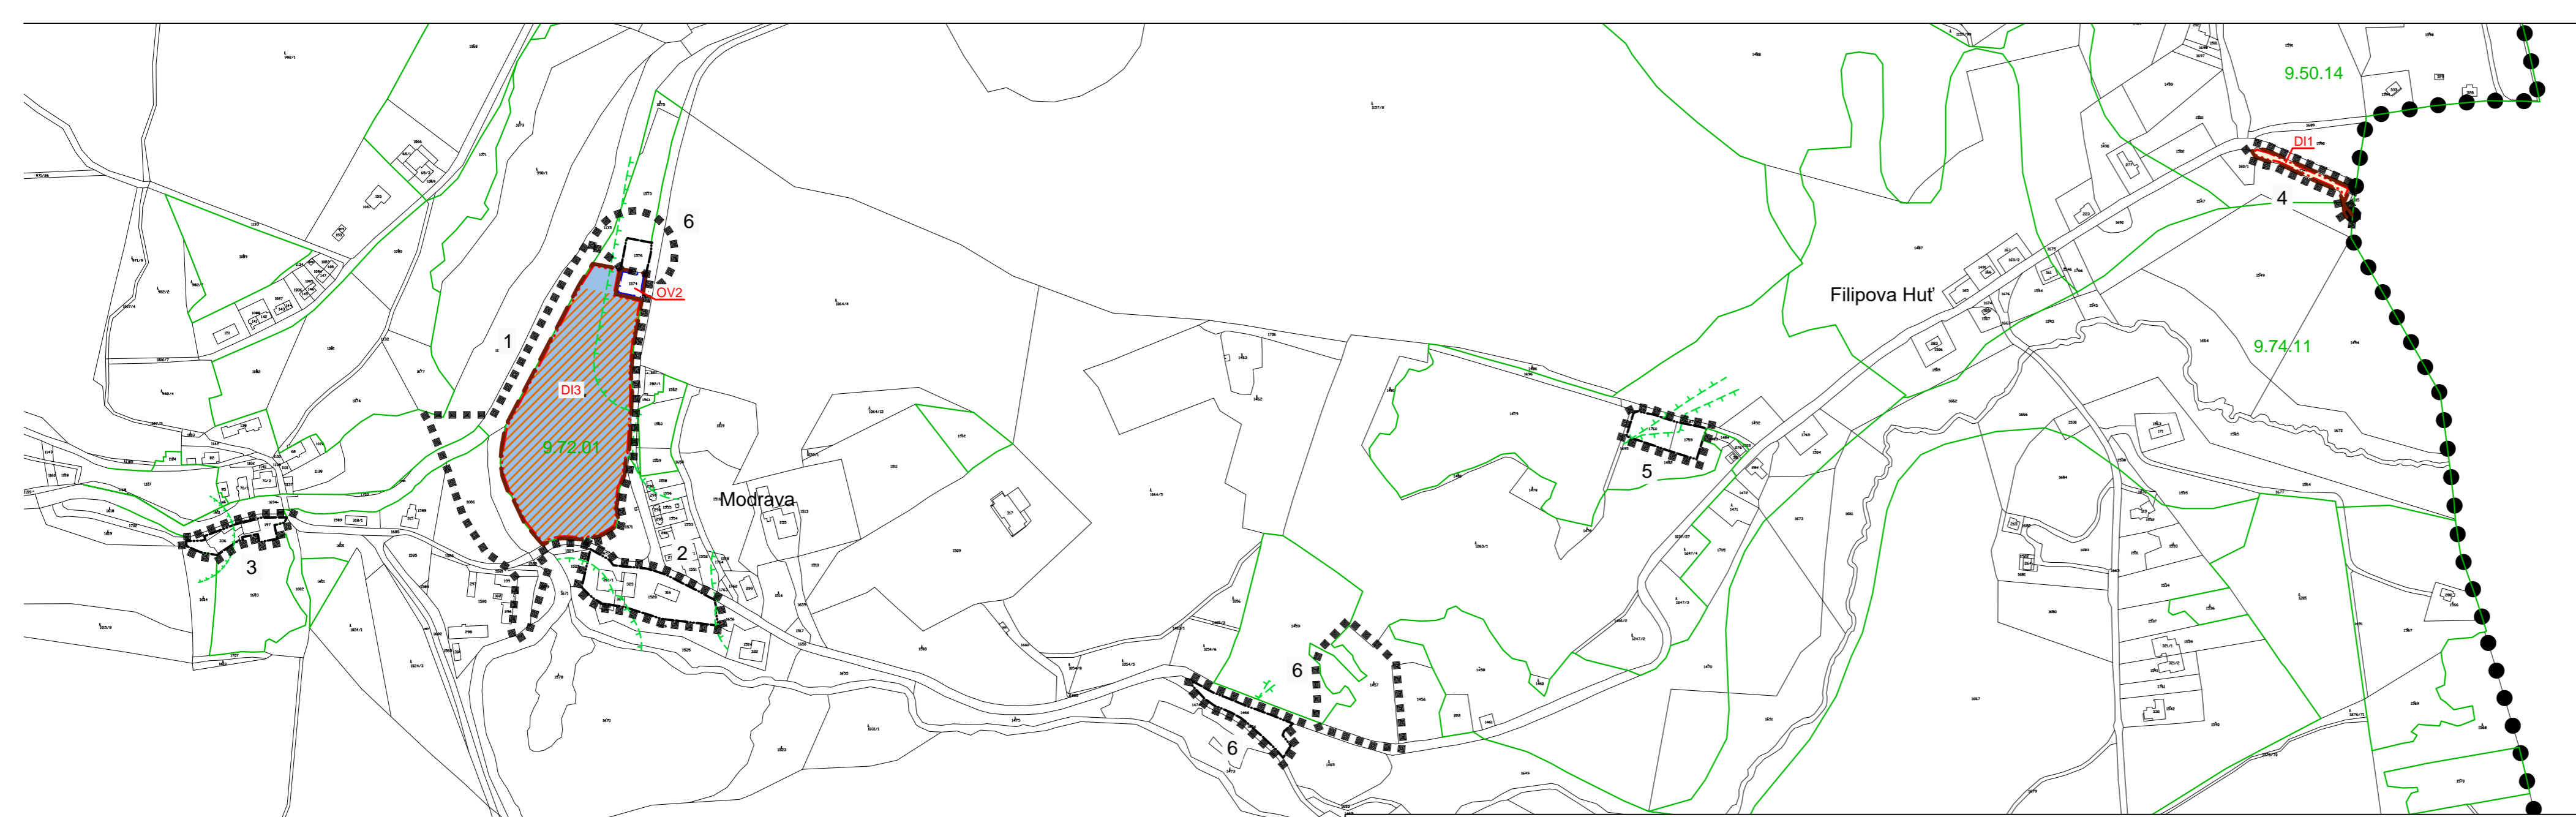

LEGENDA

- | | | | |
|-----------------|------------------------------|-------------|--------------------------------|
| ● ● ● ● ● ● | HRANICE SPRÁVNÍHO ÚZEMÍ OBCE | ----- | VZDÁLENOST 50 m OD OKRAJE LEŠA |
| ■ ■ ■ ■ ■ ■ ■ ■ | HRANICE ÚZEMÍ ŘEŠENÉ ZMĚNOU | ————— | HRANICE BPEJ |
| — · — · — · — · | HRANICE ZASTAVĚNÉHO ÚZEMÍ | 9.72.01 | KÓD BPEJ |
| — · — · — · — · | HRANICE ZASTAVITELNÝCH PLOCH | ▨ ▨ ▨ ▨ ▨ ▨ | LOKALITY Z PŘEDCHOZÍCH ÚPD |
| — · — · — · — · | HRANICE PLOCH PŘESTAVBY | ■ ■ ■ ■ ■ ■ | V. TŘÍDA OCHRANY |
| — · — · — · — · | HRANICE PLOCH ZMĚN | ■ ■ ■ ■ ■ ■ | OSTATNÍ PLOCHY |
| 1 | OZNAČENÍ LOKALIT | | |
| OV2 | OZNAČENÍ PLOCH ZMĚN | | |

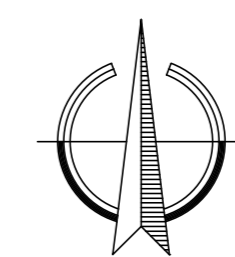

Změna č.5 ÚPNSÚ MODRAVA

ODŮVODNĚNÍ		VÝKRES PŘEDPOKLÁDANÝCH ZÁBORŮ PŮDNÍHO FONDU	
PROJEKTOVÝ ATELIÉR AD s.r.o. ING. ARCH. JAROSLAV DANĚK		RAZÍTKA A PODPISY:	
<small>HUSOVA 4, Č. BUDĚJOVICE, 370 01, TEL. 387 311 238, 605 277 998 www.atelierad.cz, atelierad@atelierad.cz, IČ 25194771, DIČ CZ25194771</small>			
ZPRACOVATEL: ING. ARCH. JAROSLAV DANĚK			
KRESLIL: ING. TEREZA LOUŽENSKÁ			
ČÍSLO ZAKÁZKY: 12_2016	ČÍSLO VÝKRESU: 4	ČÍSLO PARÉ: 1	
DATUM: Březen 2017			
MĚŘÍTKO: 1 : 5 000			

ZÁZNAM O ÚČINNOSTI

DATUM NABYTÍ ÚČINNOSTI	
POŘIZOVATEL OBECNÍ ÚŘAD MODRAVA ING. JINDŘIŠKA KUPCOVÁ Oprávněná úřední osoba pořizovatele	SPRÁVNÍ ORGÁN, KTERÝ ÚP VYDAL ZASTUPITELSTVO OBCE MODRAVA
RAZÍTKO A PODPIS:	RAZÍTKO A PODPIS: