

ZMĚNA Č.1 ÚPO STAROSEDLSKÝ HRÁDEK

LEGENDA


-  HRANICE SPRÁVNÍHO ÚZEMÍ OBCE
-  HRANICE ÚZEMÍ ŘEŠENÉ ZMĚNOU
-  SOUČASNÉ ZASTAVĚNÉ ÚZEMÍ OBCE
-  ZASTAVITELNÉ ÚZEMÍ

PLOCHY S ROZDÍLNÝM ZPŮSOBEM VYUŽITÍ

PLOCHY ZMĚN



ZEMĚDĚLSKÁ VÝROBA

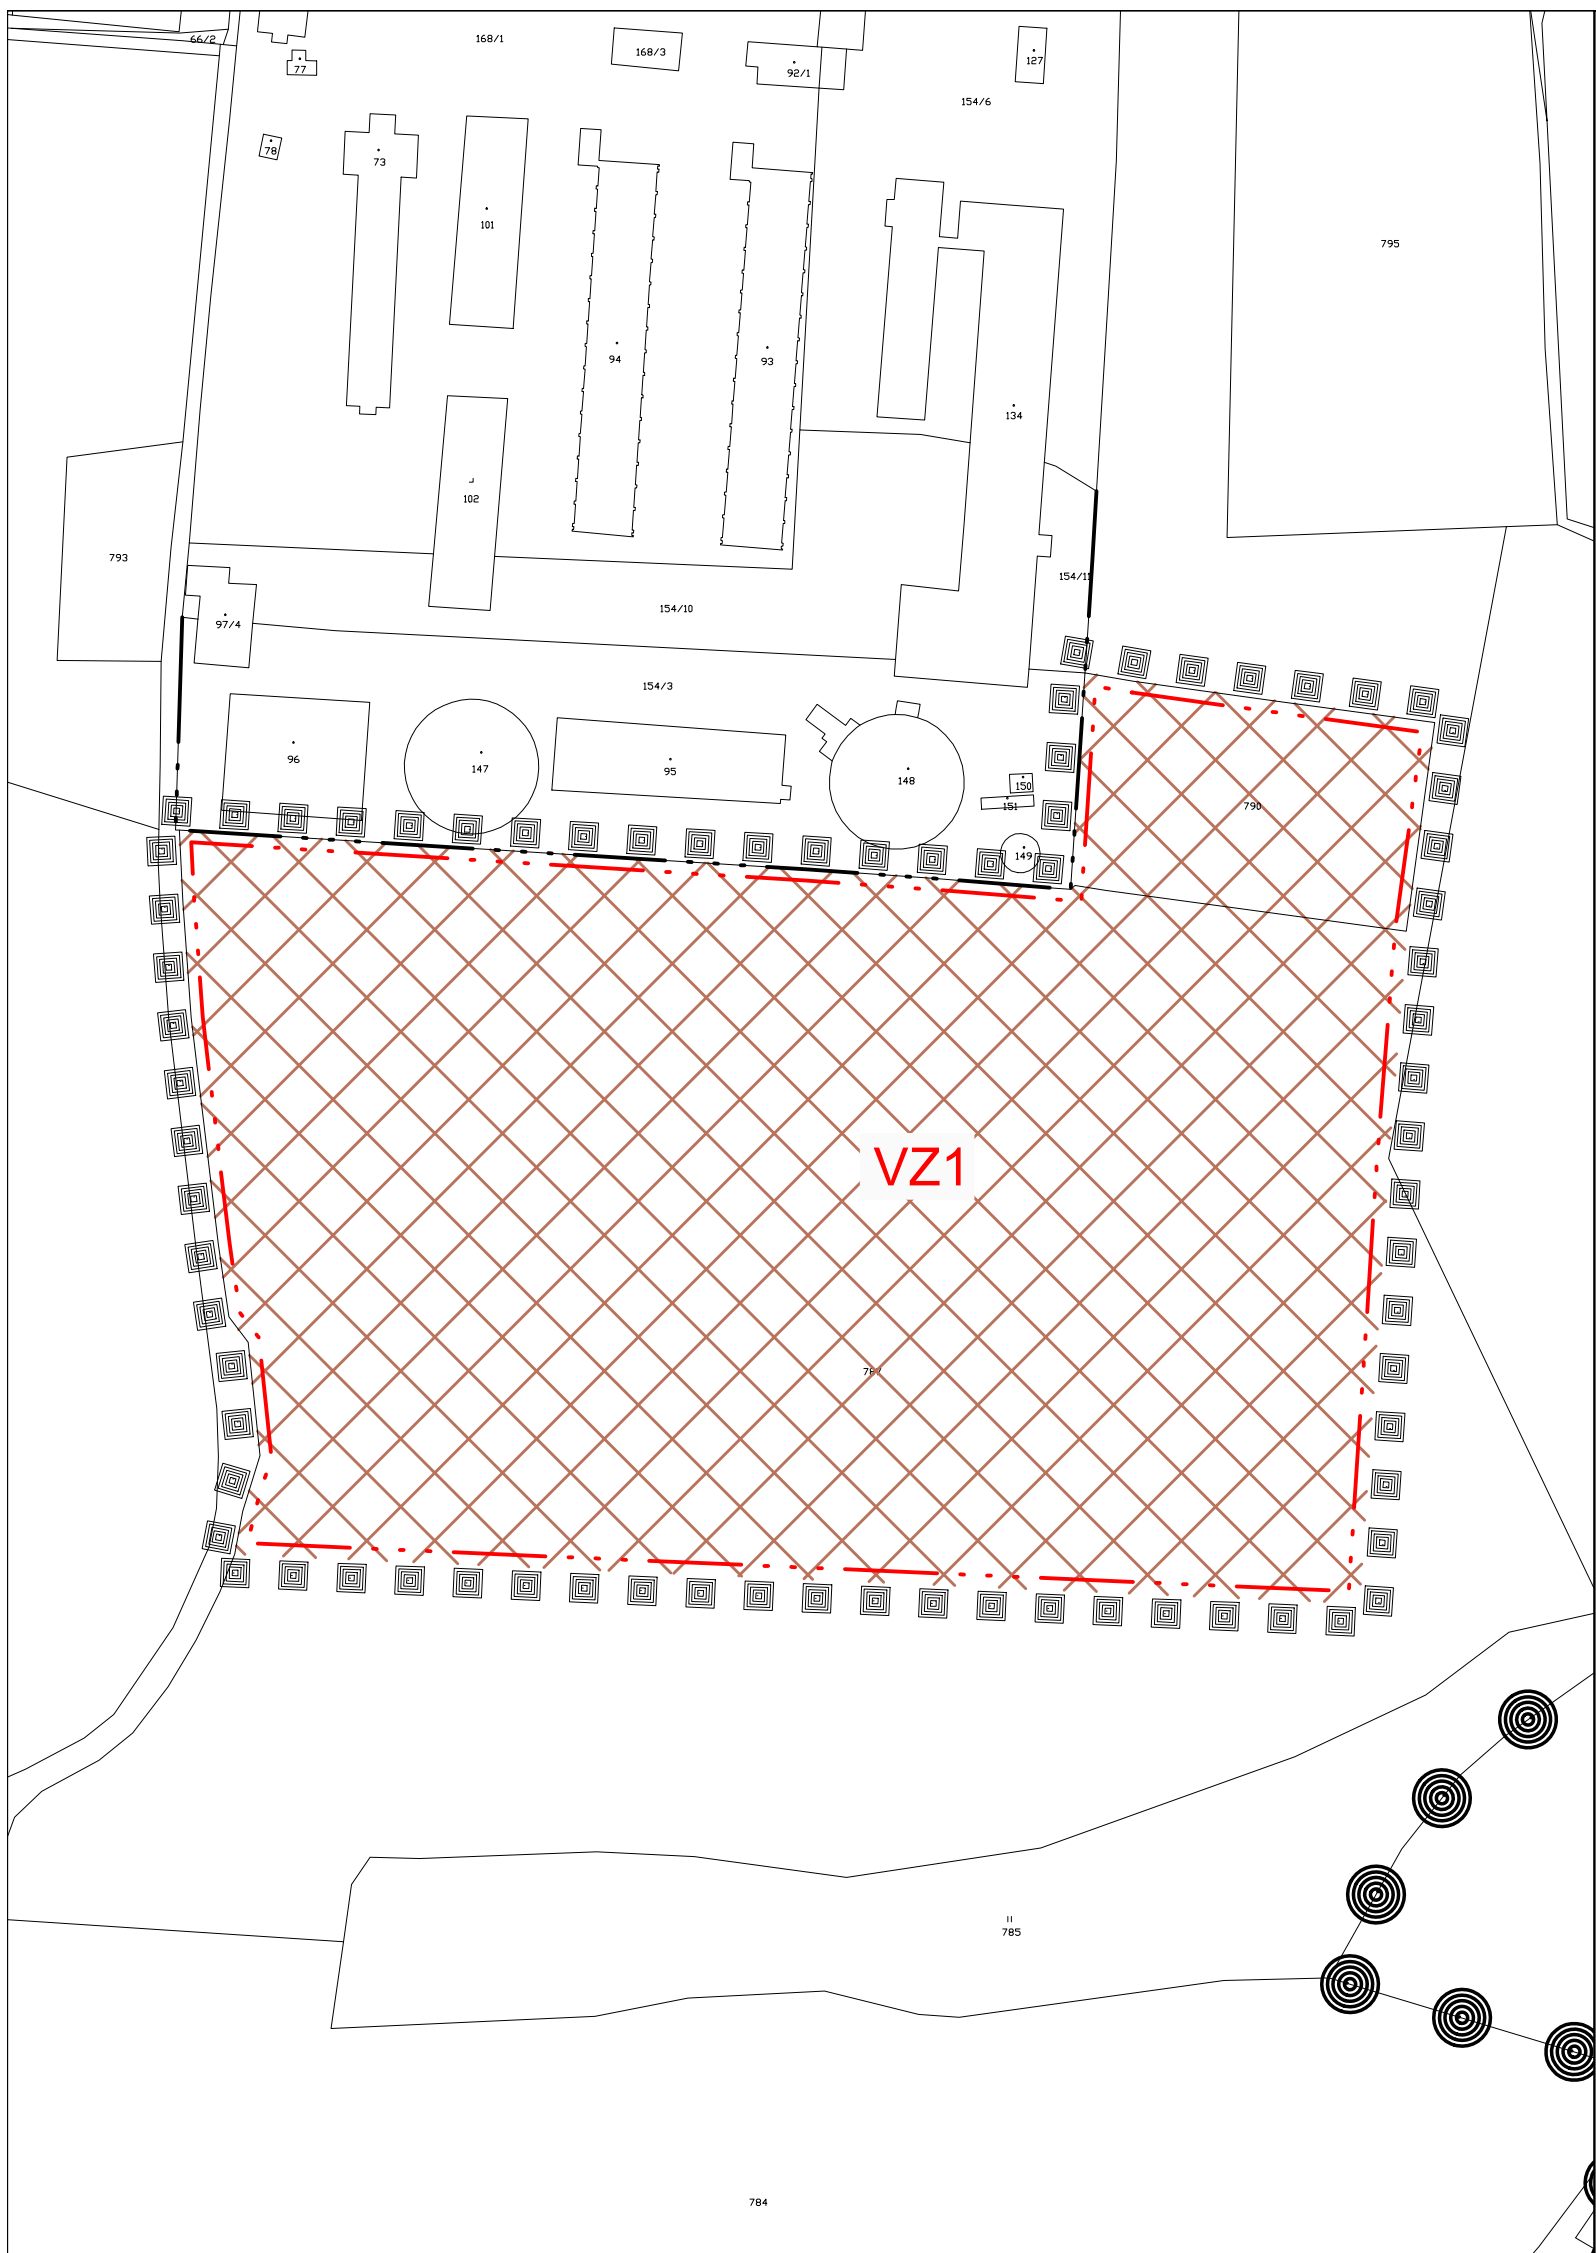

ZMĚNA Č.1 ÚPO STAROSEDLSKÝ HRÁDEK

VÝROK

KOMPLEXNÍ URBANISTICKÝ NÁVRH

PROJEKTOVÝ ATELIÉR AD s.r.o.
ING. ARCH. JAROSLAV DANĚK



RAZÍTKO A PODPIS:

HUSOVA 4, Č. BUDĚJOVICE, 370 01, TEL. 387 311 238, 605 277 998
www.atelierad.cz, atelierad@atelierad.cz, IČ 25194771, DIČ CZ25194771

ZPRACOVATEL: ING. ARCH. JAROSLAV DANĚK

KRESLIL: ING. TEREZA LOUŽENSKÁ

ČÍSLO ZAKÁZKY: 47/2017

ČÍSLO VÝKRESU:

ČÍSLO PARÉ:

DATUM: LISTOPAD 2017

2

1

MĚŘÍTKO: 1 : 2000

ZÁZNAM O ÚČINNOSTI

DATUM NABYTÍ ÚČINNOSTI	
POŘIZOVATEL	SPRÁVNÍ ORGÁN, KTERÝ ÚPD VYDAL
OBECNÍ ÚŘAD STAROSEDLSKÝ HRÁDEK ING. JINDŘIŠKA KUPCOVÁ Oprávněná úřední osoba pořizovatele	ZASTUPITELSTVO OBCE STAROSEDLSKÝ HRÁDEK
RAZÍTKO A PODPIS:	RAZÍTKO A PODPIS: