








 


# ZMĚNA Č.1 ÚPO STAROSEDLSKÝ HRÁDEK

## LEGENDA


-   HRANICE SPRÁVNÍHO ÚZEMÍ OBCE
-      HRANICE ÚZEMÍ ŘEŠENÉ ZMĚNOU
-  SOUČASNÉ ZASTAVĚNÉ ÚZEMÍ OBCE
-  ZASTAVITELNÉ ÚZEMÍ
-  HRANICE PLOCH S ROZDÍLNÝM ZPŮSOBEM VYUŽITÍ

## PLOCHY S ROZDÍLNÝM ZPŮSOBEM VYUŽITÍ

PLOCHY ZMĚN



ZEMĚDĚLSKÁ VÝROBA

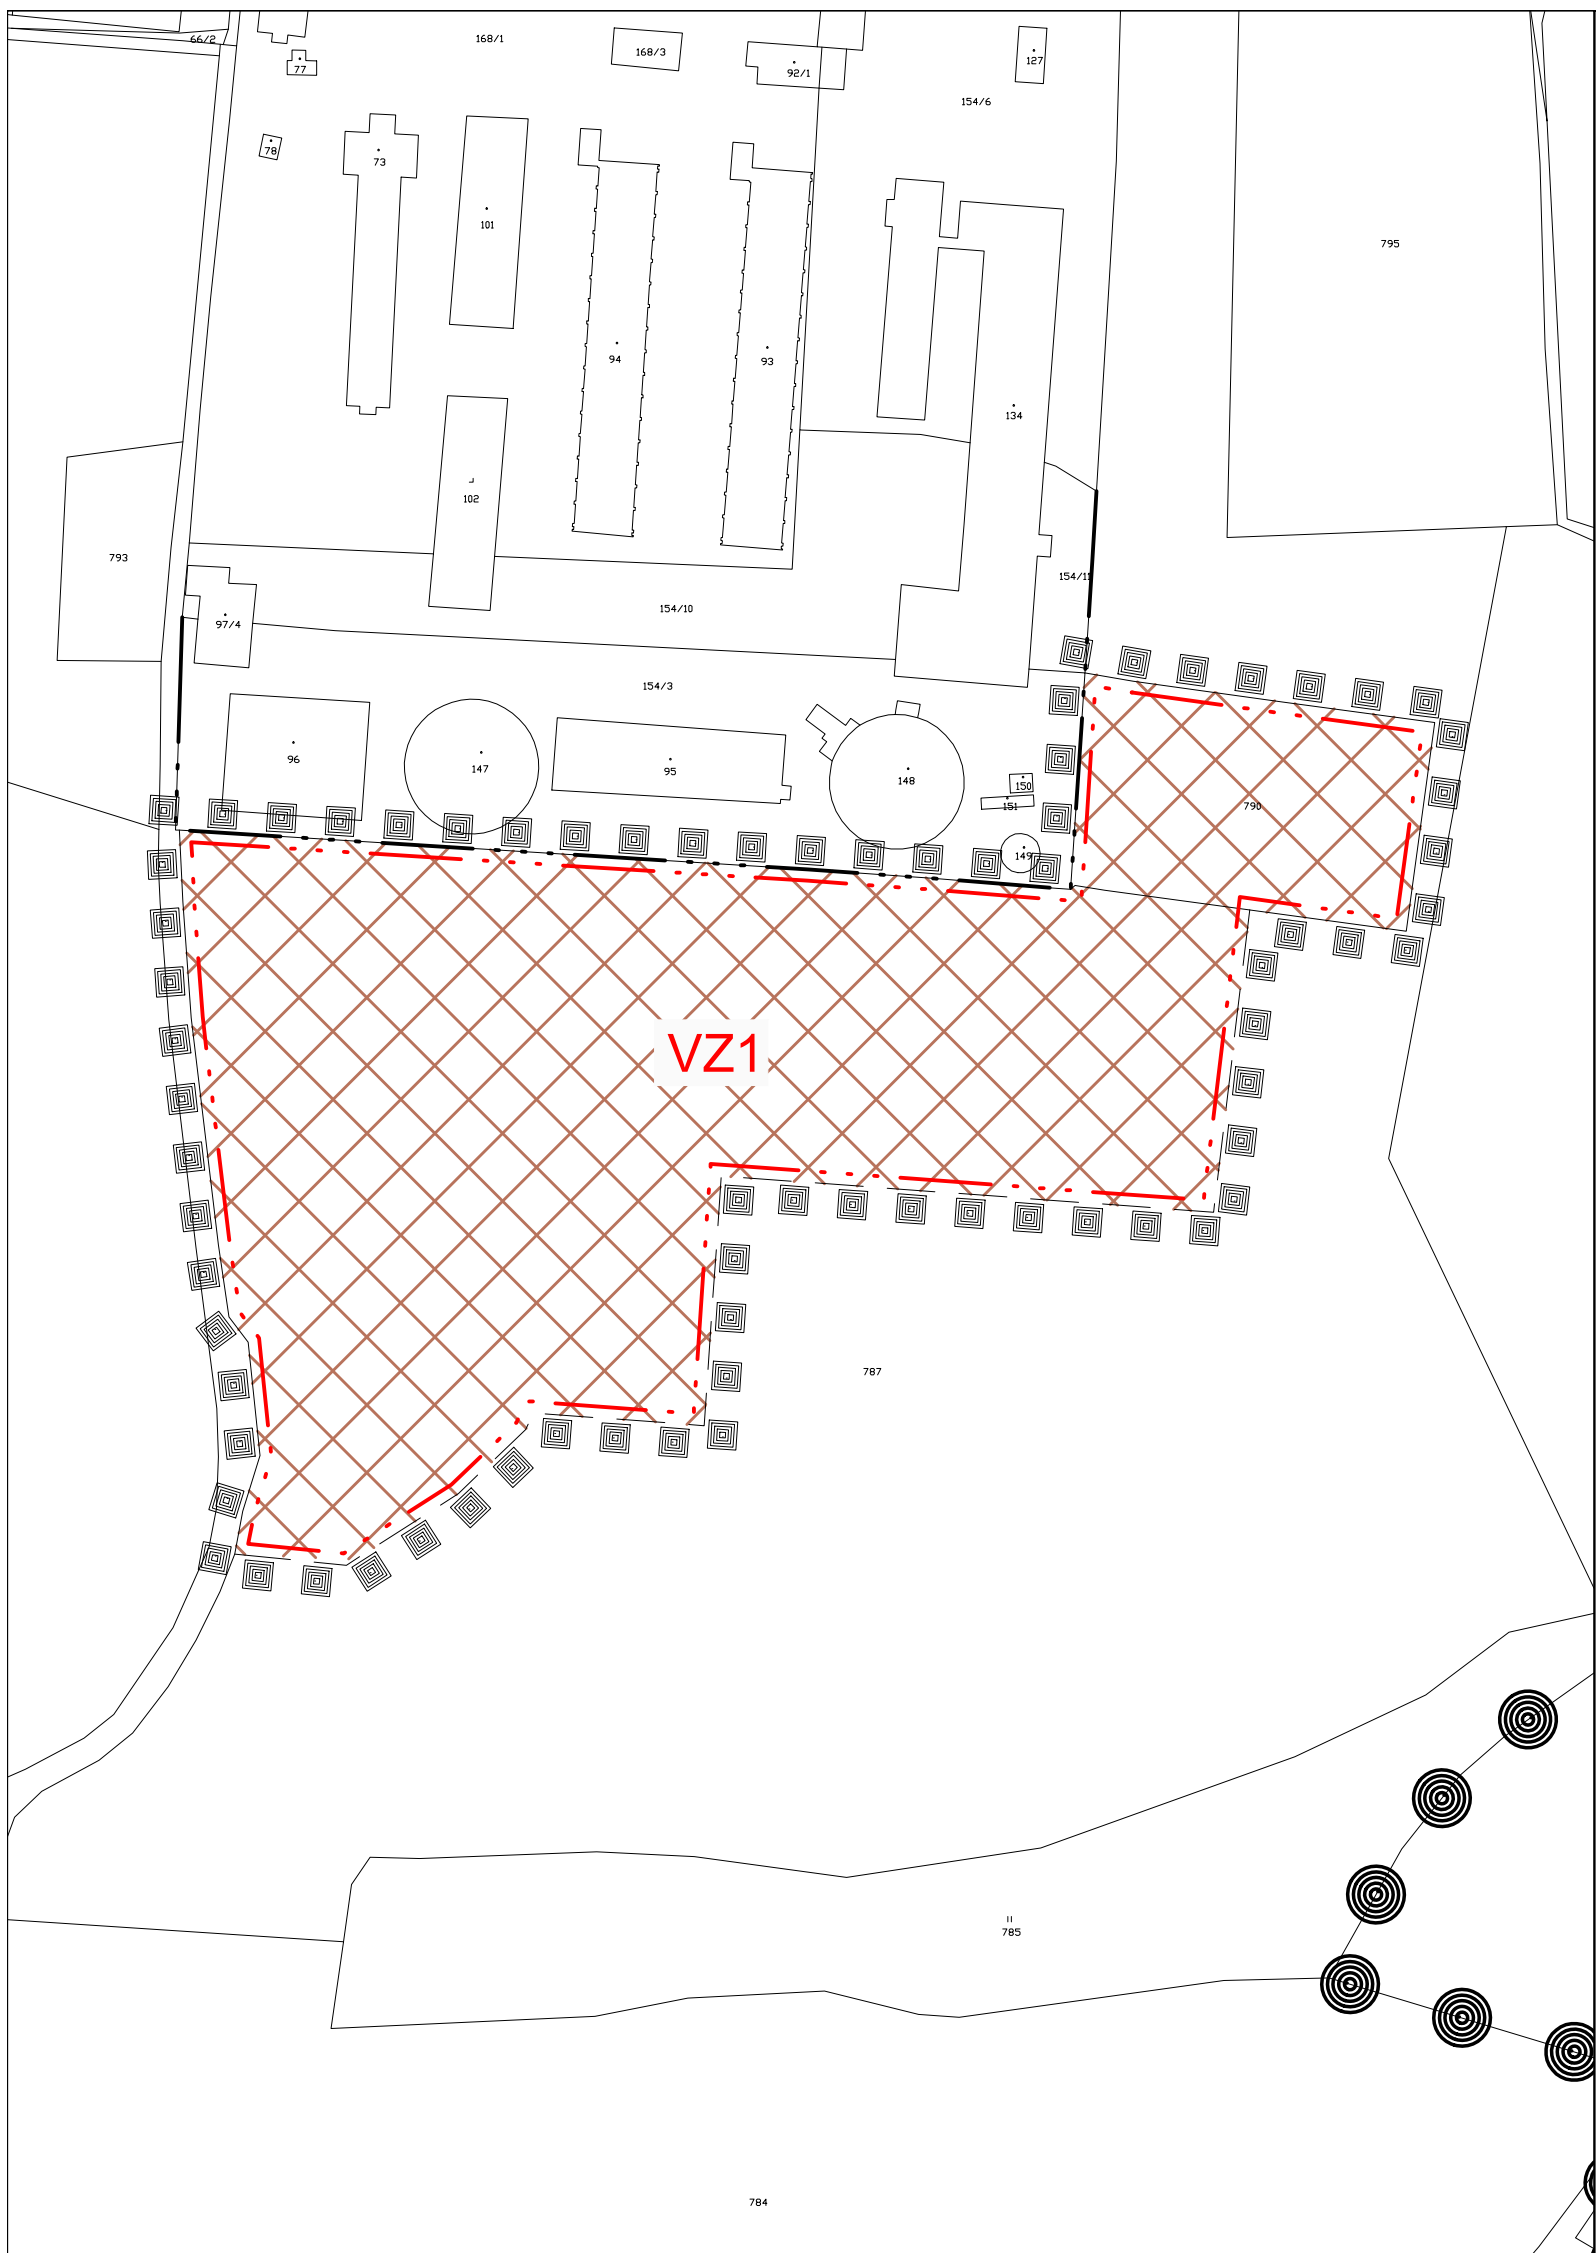

## ZMĚNA Č.1 ÚPO STAROSEDLSKÝ HRÁDEK

VÝROK

KOMPLEXNÍ URBANISTICKÝ NÁVRH

PROJEKTOVÝ ATELIÉR AD s.r.o.  
ING. ARCH. JAROSLAV DANĚK



RAZÍTKO A PODPIS:

HUSOVA 4, Č. BUDĚJOVICE, 370 01, TEL. 387 311 238, 605 277 998  
www.atelierad.cz, atelierad@atelierad.cz, IČ 25194771, DIČ CZ25194771

ZPRACOVATEL: ING. ARCH. JAROSLAV DANĚK

KRESLIL: ING. TEREZA LOUŽENSKÁ

ČÍSLO ZAKÁZKY: 47/2017

ČÍSLO VÝKRESU:

ČÍSLO PARÉ:

DATUM: BŘEZEN 2018

2

1

MĚŘÍTKO: 1 : 2000

## ZÁZNAM O ÚČINNOSTI

DATUM NABYTÍ ÚČINNOSTI	
POŘIZOVATEL	SPRÁVNÍ ORGÁN, KTERÝ ÚPD VYDAL
OBECNÍ ÚŘAD STAROSEDLSKÝ HRÁDEK	ZASTUPITELSTVO OBCE STAROSEDLSKÝ HRÁDEK
ING. JINDŘIŠKA KUPCOVÁ Oprávněná úřední osoba pořizovatele	
RAZÍTKO A PODPIS:	RAZÍTKO A PODPIS: