


# ZMĚNA Č. 9 ÚPO KÁJOV

## VÝKRES ZÁKLADNÍHO ČLENĚNÍ ÚZEMÍ

### LEGENDA


- ■ ■ ■ ■ ■ ■ ■ HRANICE ÚZEMÍ ŘEŠENÉHO ZMĚNOU Č. 9 ÚPO KÁJOV
- — — — — HRANICE PLOCH S ROZDÍLNÝM ZPŮSOBEM VYUŽITÍ
- · — · — · — · — HRANICE ZASTAVITELNÝCH PLOCH
- VYMEZENÍ ZASTAVITELNÝCH PLOCH
- 1.ÚS PLOCHA S PODMÍNKOU PROVĚŘENÍ ÚZEMNÍ STUDII
- B-1 BZ-1 OZNAČENÍ PLOCH ŘEŠENÝCH ZMĚNOU Č. 9

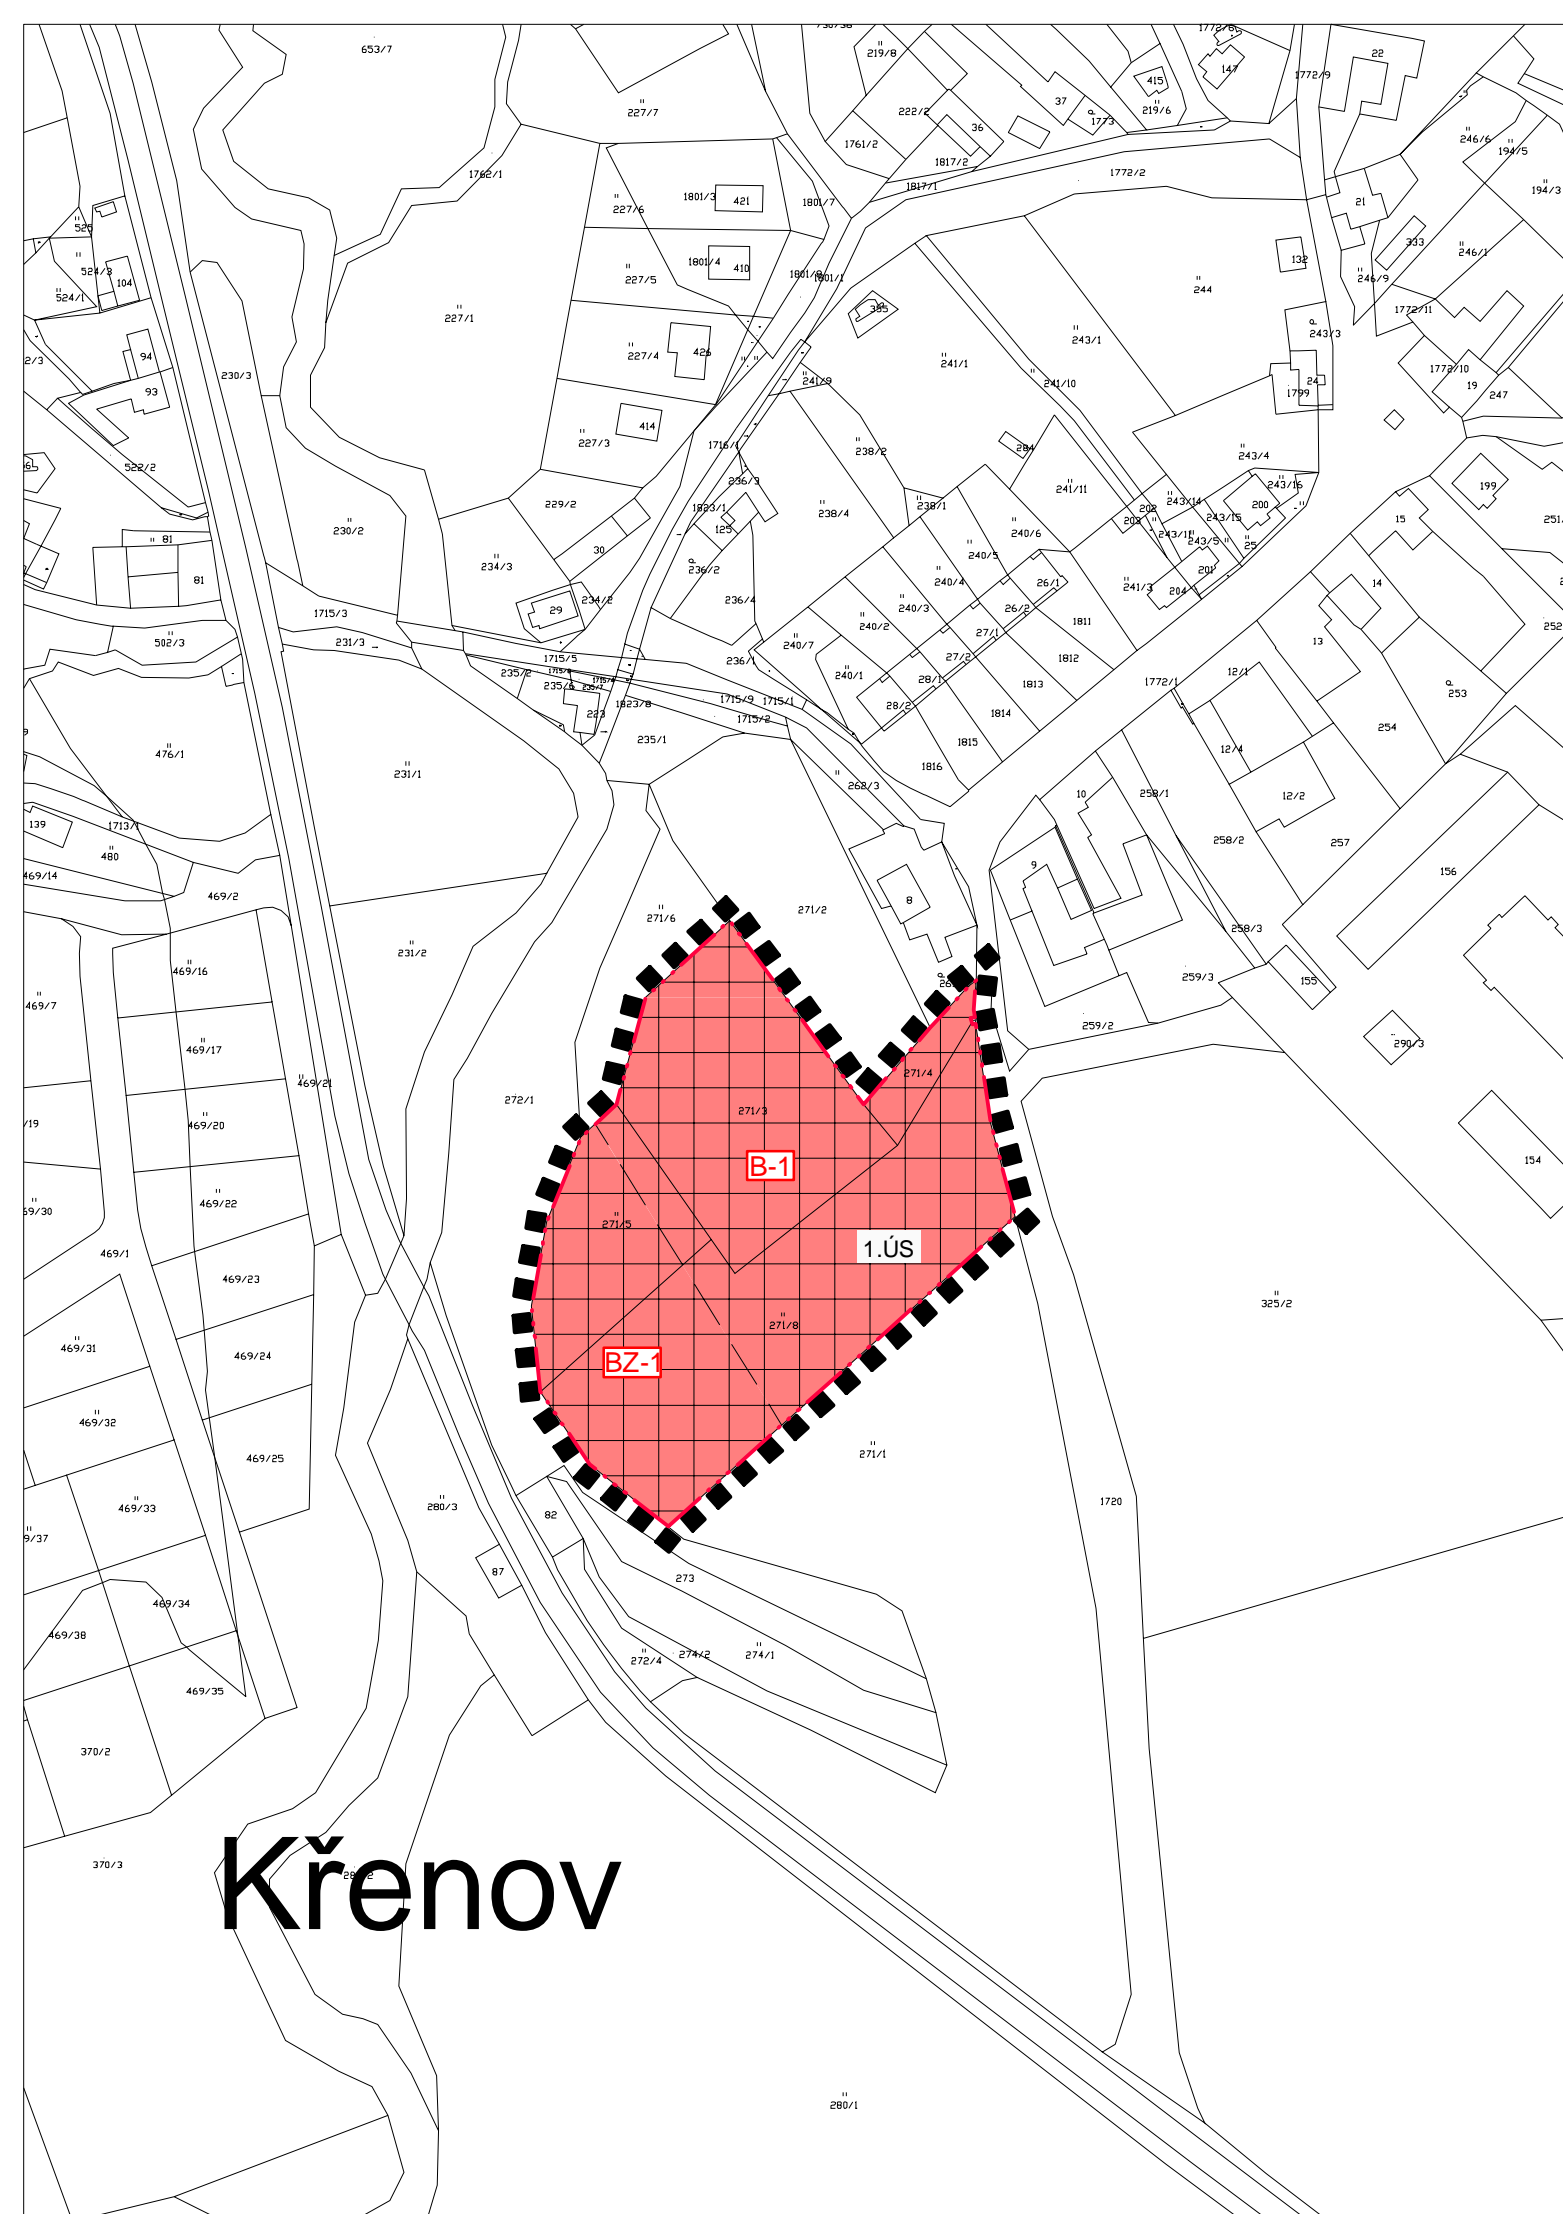

PŘÍLOHA Č.1 OOP - VÝROKOVÁ ČÁST ZMĚNY Č.9 ÚPO

### ZMĚNA Č. 9 ÚPO KÁJOV

#### VÝROKOVÁ ČÁST ZMĚNY Č. 9 ÚPO

VÝKRES		VÝKRES ZÁKLADNÍHO ČLENĚNÍ ÚZEMÍ	
ČÍSLO ZAKÁZKY	58_2016	Projektový ateliér AD s.r.o.	
MĚŘÍTKO	1 : 2 000	Ing. arch. Jaroslav Daněk	
DATUM	ÚNOR 2018	Husova 4, Č. Budějovice, 370 01, tel. 387 311 238 IČ 25194771, DIČ CZ25194771, mobil 605 277 998	
KRESLIL		MARCELA FENCLOVÁ	
ČÍSLO VÝKRESU	<b>1A</b>	ČÍSLO PARÉ	<b>1</b>

### ZÁZNAM O ÚČINNOSTI

DATUM NABYTÍ ÚČINNOSTI ZMĚNY Č. 9 ÚPO			
POŘIZOVATEL	OBEC KÁJOV	SPRÁVNÍ ORGÁN, KTERÝ ZMĚNU Č. 9 ÚPO VYDAL	
ING. ARCH. JINDŘIŠKA KUPCOVÁ oprávněná osoba pořizovatele		ZASTUPITELSTVO OBCE KÁJOV	
RAZÍTKO A PODPIS:		RAZÍTKO A PODPIS:	

