


ZMĚNA Č. 9 ÚPO KÁJOV

VÝKRES ZÁKLADNÍHO ČLENĚNÍ ÚZEMÍ

LEGENDA

- ■ ■ ■ ■ ■ ■ ■ HRANICE ÚZEMÍ ŘEŠENÉHO ZMĚNOU Č. 9 ÚPO KÁJOV
- — — — — HRANICE PLOCH S ROZDÍLNÝM ZPŮSOBEM VYUŽITÍ
- · — · — · — · — HRANICE ZASTAVITELNÝCH PLOCH
- VYMEZENÍ ZASTAVITELNÝCH PLOCH
- B-2** OZNAČENÍ PLOCH ŘEŠENÝCH ZMĚNOU Č. 9

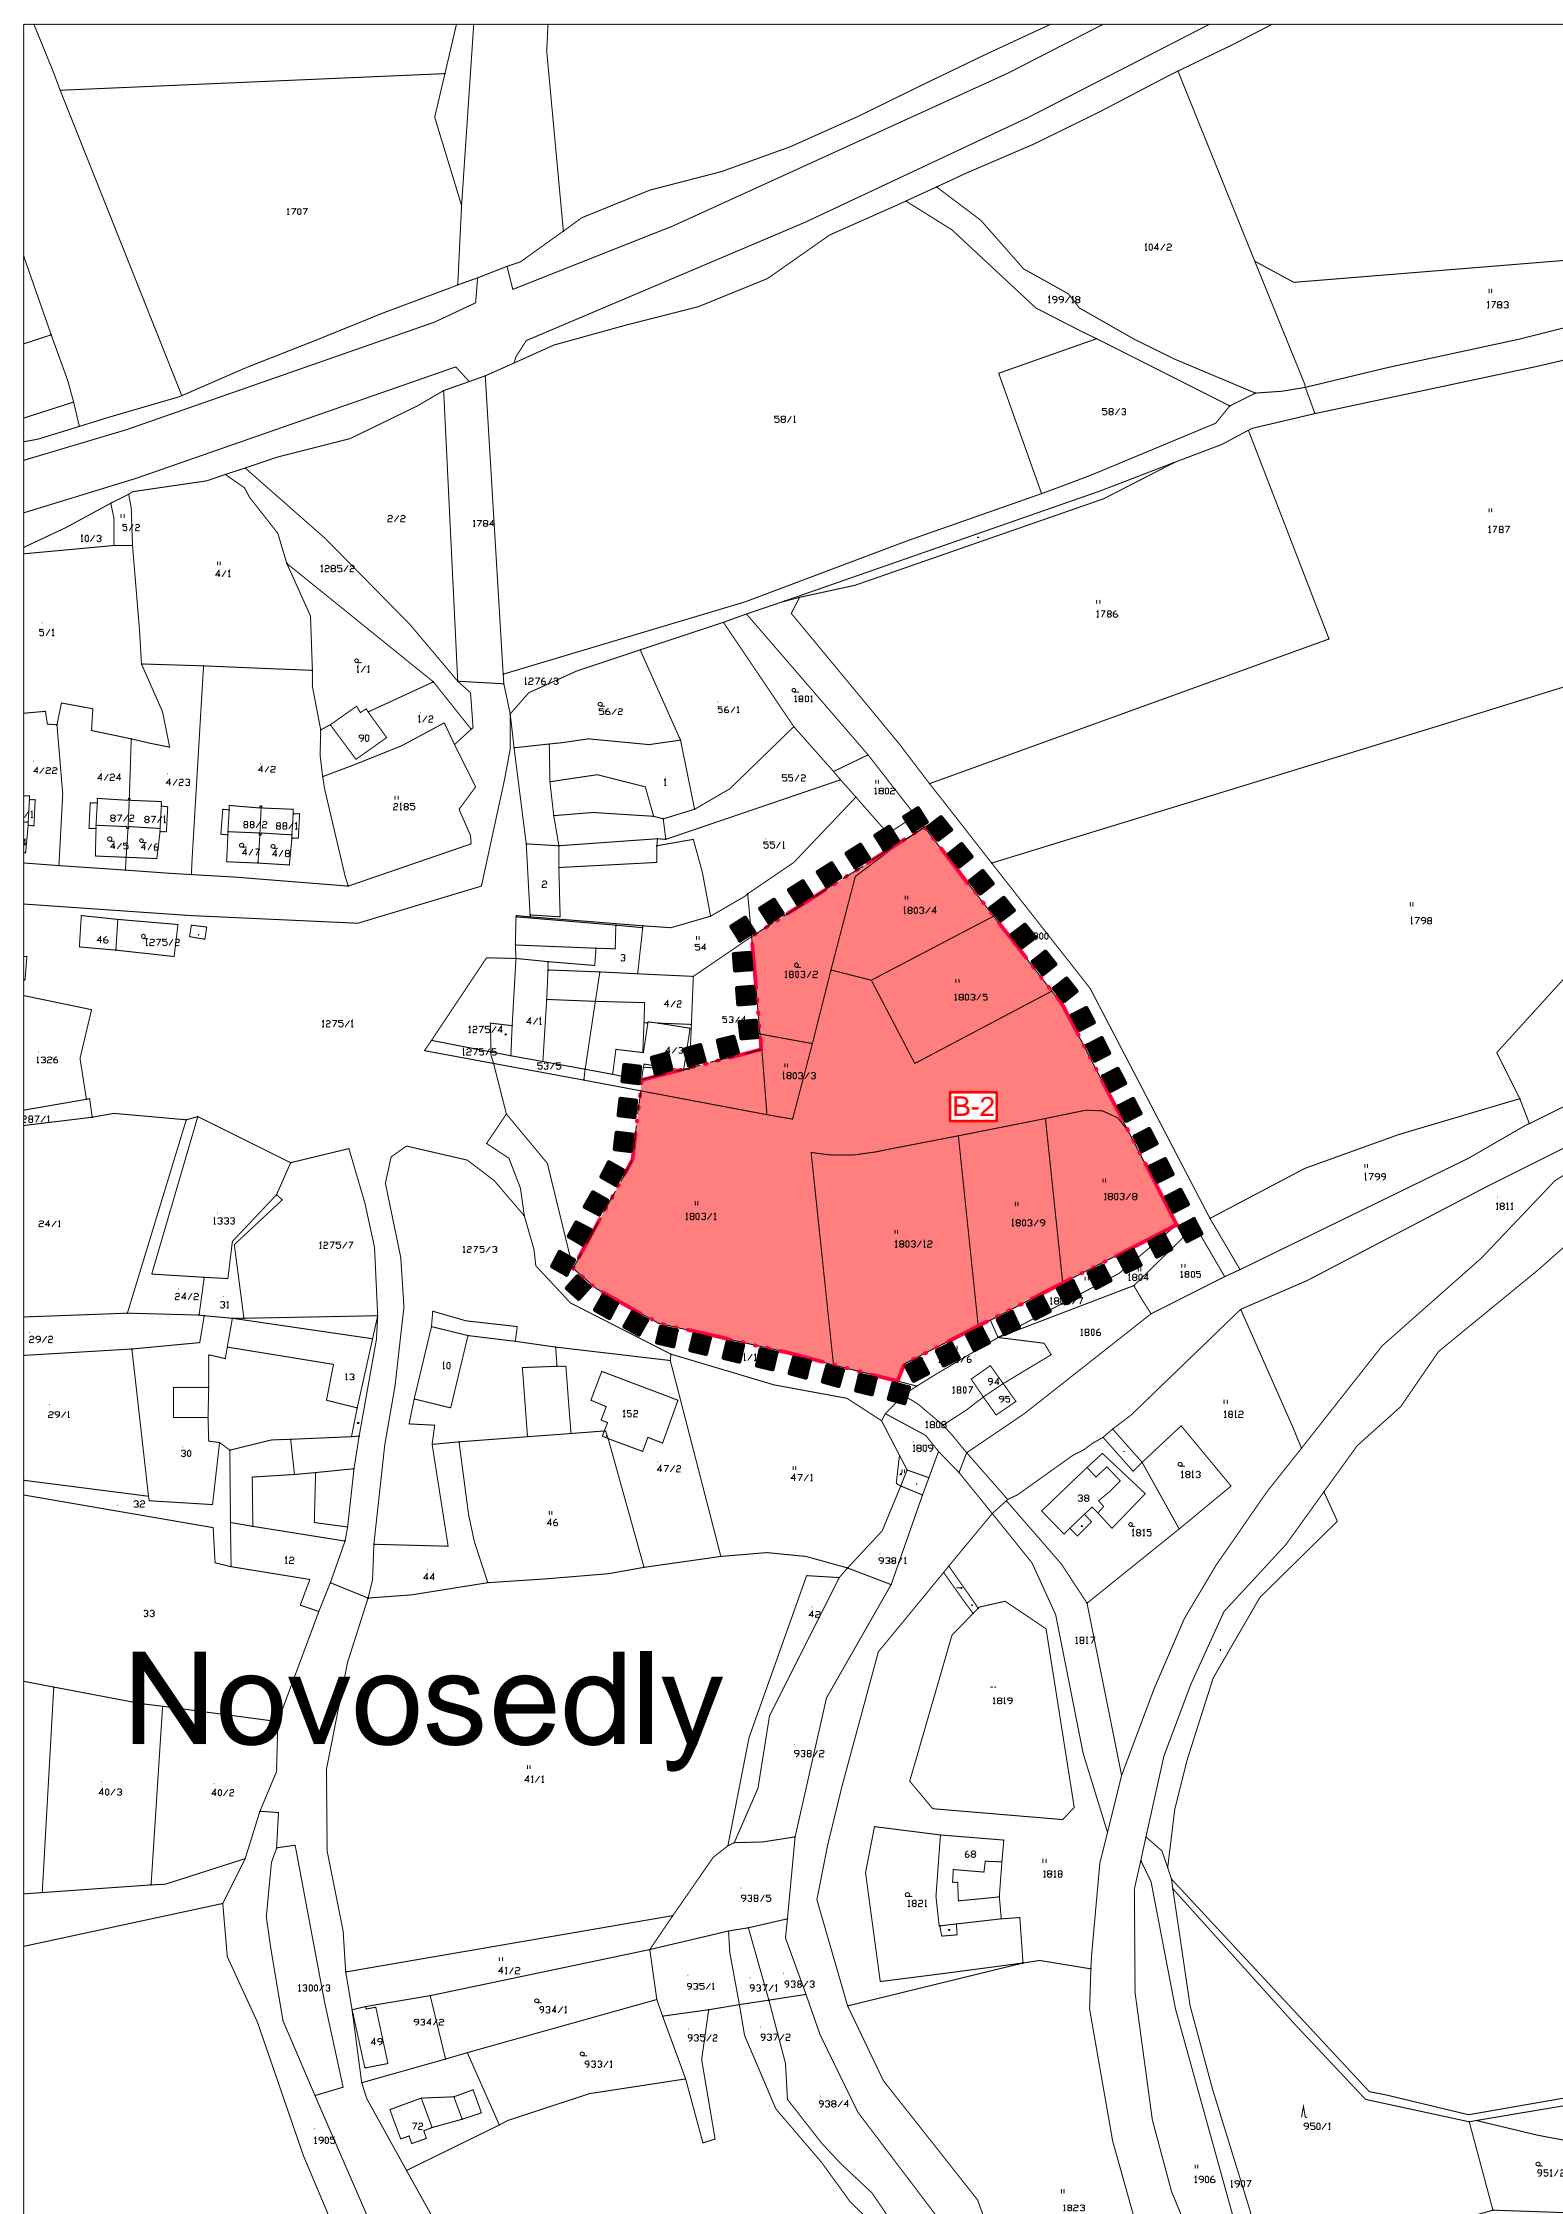

PŘÍLOHA Č.1 OOP - VÝROKOVÁ ČÁST ZMĚNY Č.9 ÚPO

ZMĚNA Č. 9 ÚPO KÁJOV

| VÝROKOVÁ ČÁST ZMĚNY Č. 9 ÚPO | | | |
|------------------------------|-----------|--|----------|
| VÝKRES | | VÝKRES ZÁKLADNÍHO ČLENĚNÍ ÚZEMÍ | |
| ČÍSLO ZAKÁZKY | 58_2016 | Projektový ateliér AD s.r.o. Ing. arch. Jaroslav Daněk  Husova 4, Č. Budějovice, 370 01, tel. 387 311 238 IČ 25194771, DIČ CZ25194771, mobil 605 277 998 | |
| MĚŘÍTKO | 1 : 2 000 | | |
| DATUM | ÚNOR 2018 | | |
| KRESLIL | | MARCELA FENCLOVÁ | |
| ČÍSLO VÝKRESU | 1B | ČÍSLO PARÉ | 1 |

ZÁZNAM O ÚČINNOSTI

| | | | |
|--|------------|---|--|
| DATUM NABYTÍ ÚČINNOSTI ZMĚNY Č. 9 ÚPO | | | |
| POŘIZOVATEL | OBEC KÁJOV | SPRÁVNÍ ORGÁN, KTERÝ ZMĚNU Č. 9 ÚPO VYDAL | |
| ING. ARCH. JINDŘIŠKA KUPCOVÁ oprávněná osoba pořizovatele | | ZASTUPITELSTVO OBCE KÁJOV | |
| RAZÍTKO A PODPIS: | | RAZÍTKO A PODPIS: | |

