


ZMĚNA Č. 9 ÚPO KÁJOV

VÝKRES ZÁKLADNÍHO ČLENĚNÍ ÚZEMÍ

LEGENDA


- ■ ■ ■ ■ ■ ■ ■ · HRANICE ÚZEMÍ ŘEŠENÉHO ZMĚNOU Č. 9 ÚPO KÁJOV
- — — — — HRANICE PLOCH S ROZDÍLNÝM ZPŮSOBEM VYUŽITÍ
- · — · — · — · — HRANICE ZASTAVITELNÝCH PLOCH
- VYMEZENÍ ZASTAVITELNÝCH PLOCH
- B-2** OZNAČENÍ PLOCH ŘEŠENÝCH ZMĚNOU Č. 9

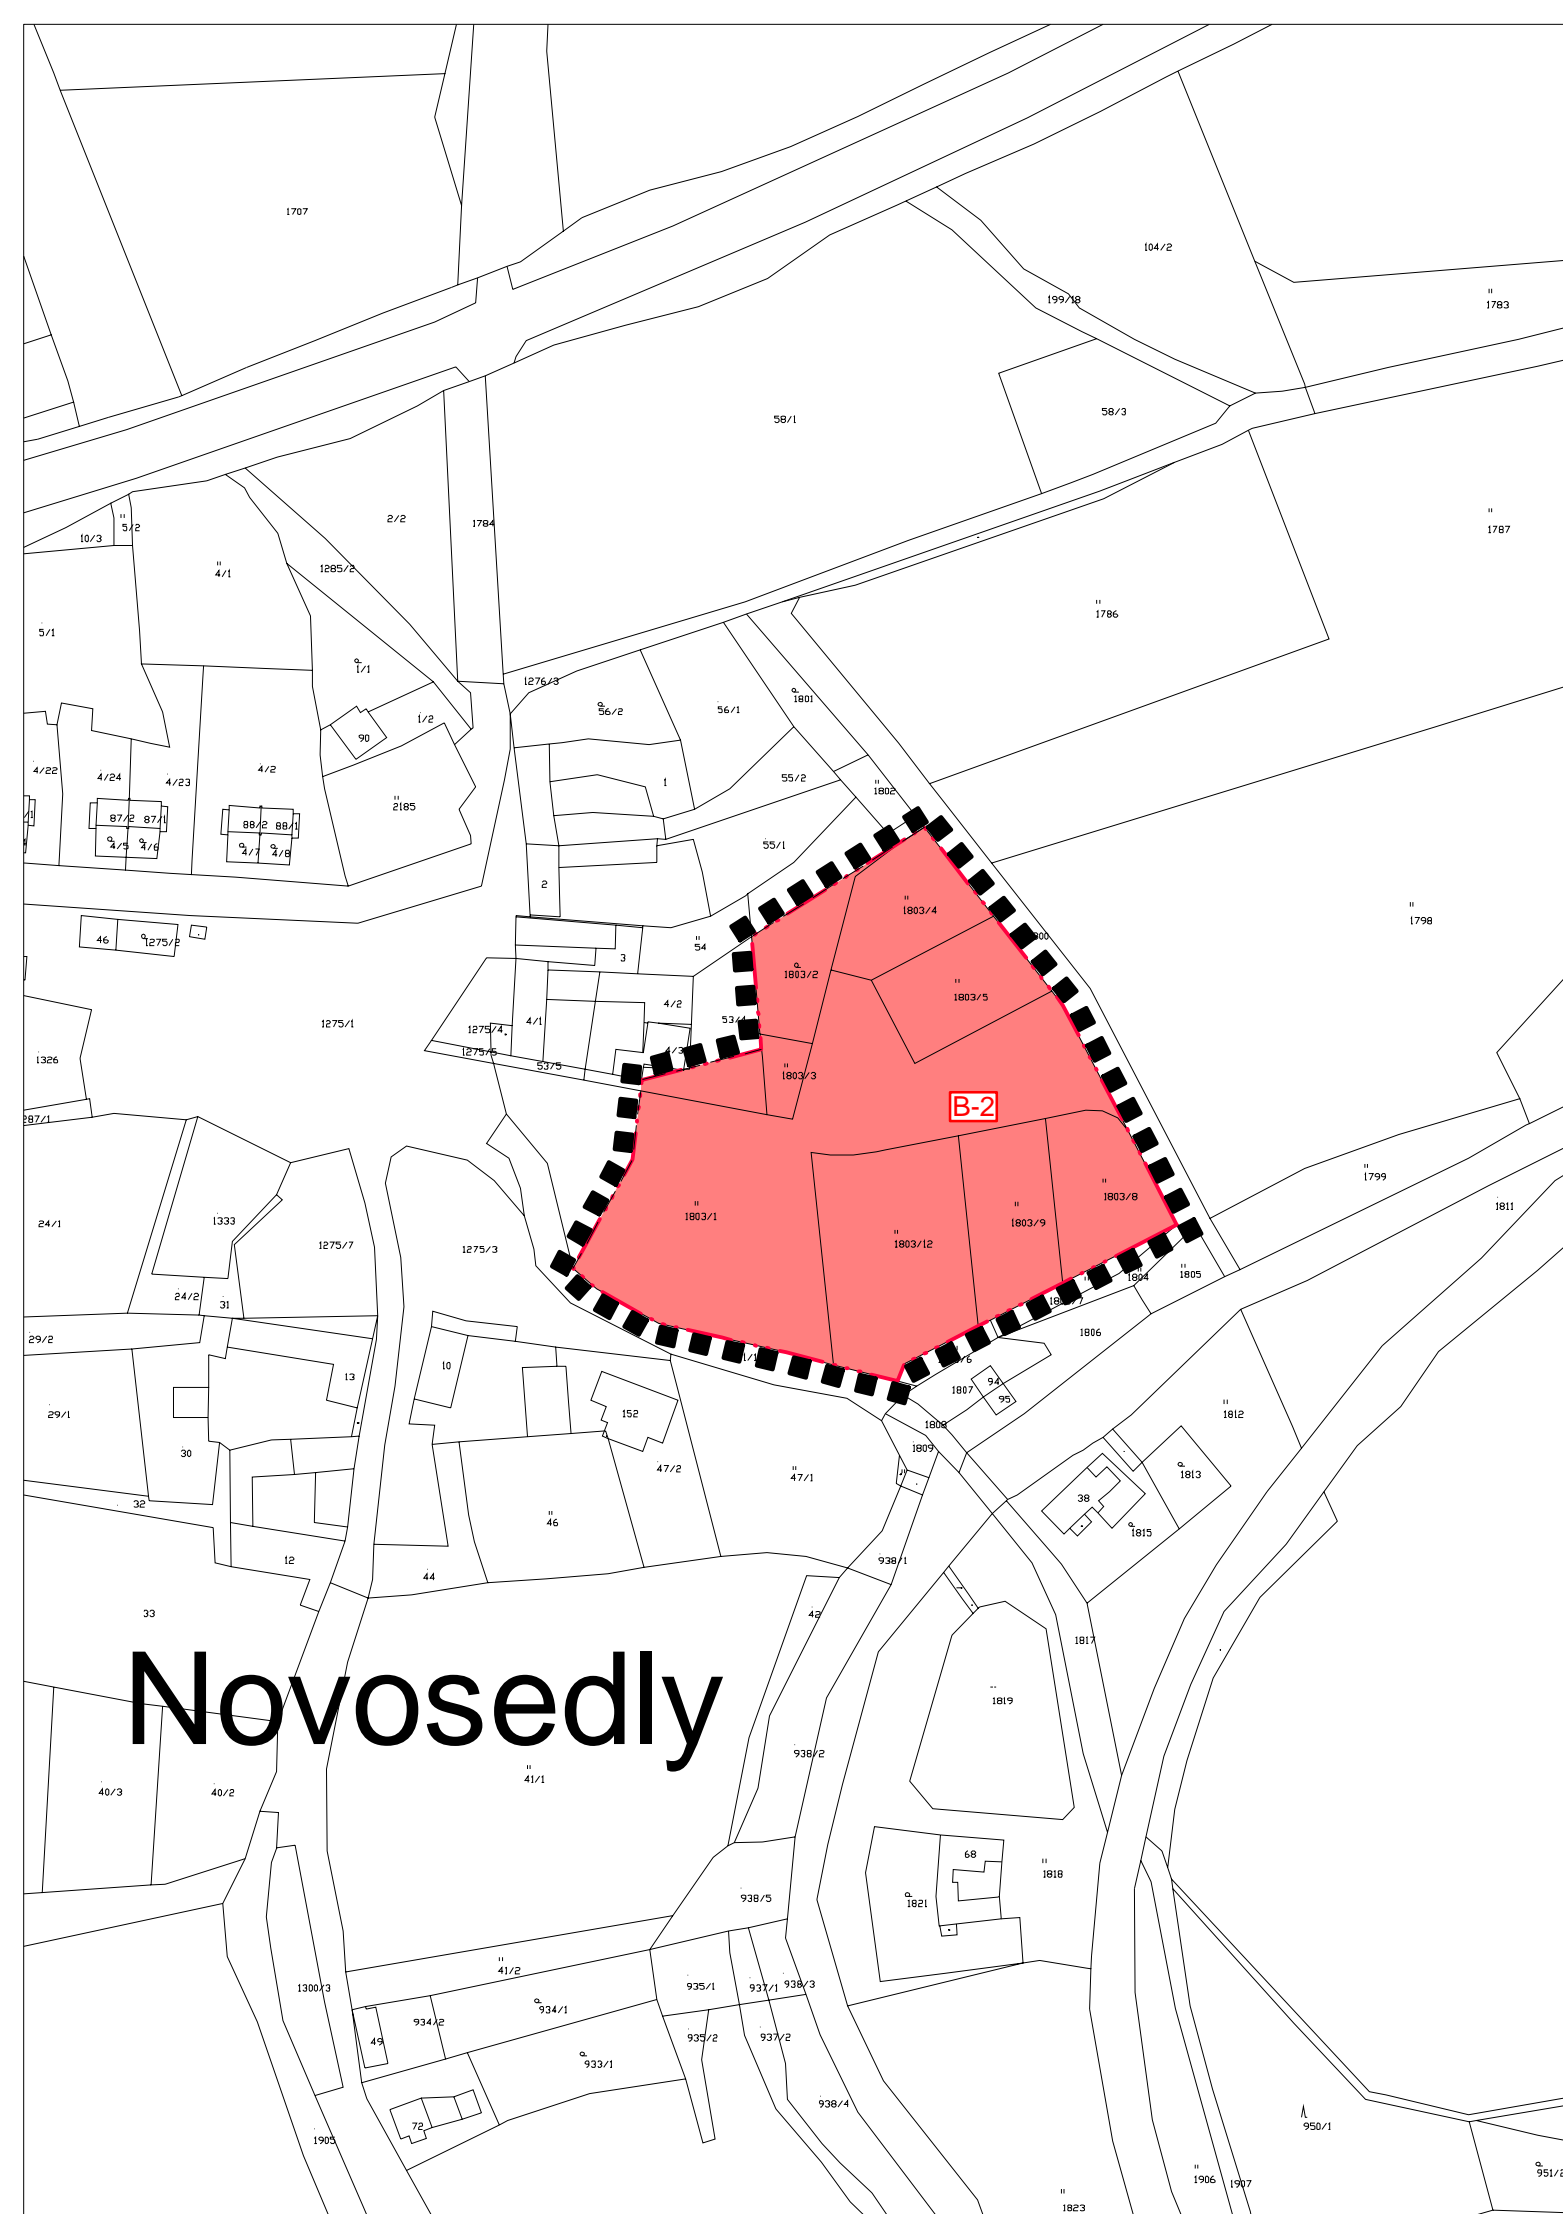

PŘÍLOHA Č.1 OOP - VÝROKOVÁ ČÁST ZMĚNY Č.9 ÚPO

ZMĚNA Č. 9 ÚPO KÁJOV

VÝROKOVÁ ČÁST ZMĚNY Č. 9 ÚPO

VÝKRES		VÝKRES ZÁKLADNÍHO ČLENĚNÍ ÚZEMÍ	
ČÍSLO ZAKÁZKY	58_2016	Projektový ateliér AD s.r.o. Ing. arch. Jaroslav Daněk  Husova 4, Č. Budějovice, 370 01, tel. 387 311 238 IČ 25194771, DIČ CZ25194771, mobil 605 277 998	
MĚŘÍTKO	1 : 2 000		
DATUM	ÚNOR 2018		
KRESLIL		MARCELA FENCLOVÁ	
ČÍSLO VÝKRESU	1B	ČÍSLO PARÉ	1

ZÁZNAM O ÚČINNOSTI

DATUM NABYTÍ ÚČINNOSTI ZMĚNY Č. 9 ÚPO			
POŘIZOVATEL	OBEC KÁJOV	SPRÁVNÍ ORGÁN, KTERÝ ZMĚNU Č. 9 ÚPO VYDAL	
ING. ARCH. JINDŘIŠKA KUPCOVÁ oprávněná osoba pořizovatele		ZASTUPITELSTVO OBCE KÁJOV	
RAZÍTKO A PODPIS:		RAZÍTKO A PODPIS:	



Novosedly