

ZMĚNA Č. 9 ÚPO KÁJOV

HLAVNÍ VÝKRES

PLOCHY S ROZDÍLNÝM ZPŮSOBEM VYUŽITÍ UVAŽOVANÝ ZÁMĚR



PLOCHA BYDLENÍ



PLOCHA BYDLENÍ - ZAHRADY


LEGENDA




HRANICE ÚZEMÍ ŘEŠENÉHO ZMĚNOU Č. 9 ÚPO KÁJOV



HRANICE ZASTAVITELNÝCH PLOCH

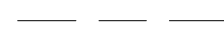


HRANICE PLOCH S ROZDÍLNÝM ZPŮSOBEM VYUŽITÍ

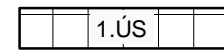


PLOCHA S PODMÍNKOU PROVĚŘENÍ ÚZEMNÍ STUDII



OZNAČENÍ PLOCH ŘEŠENÝCH ZMĚNOU Č. 9

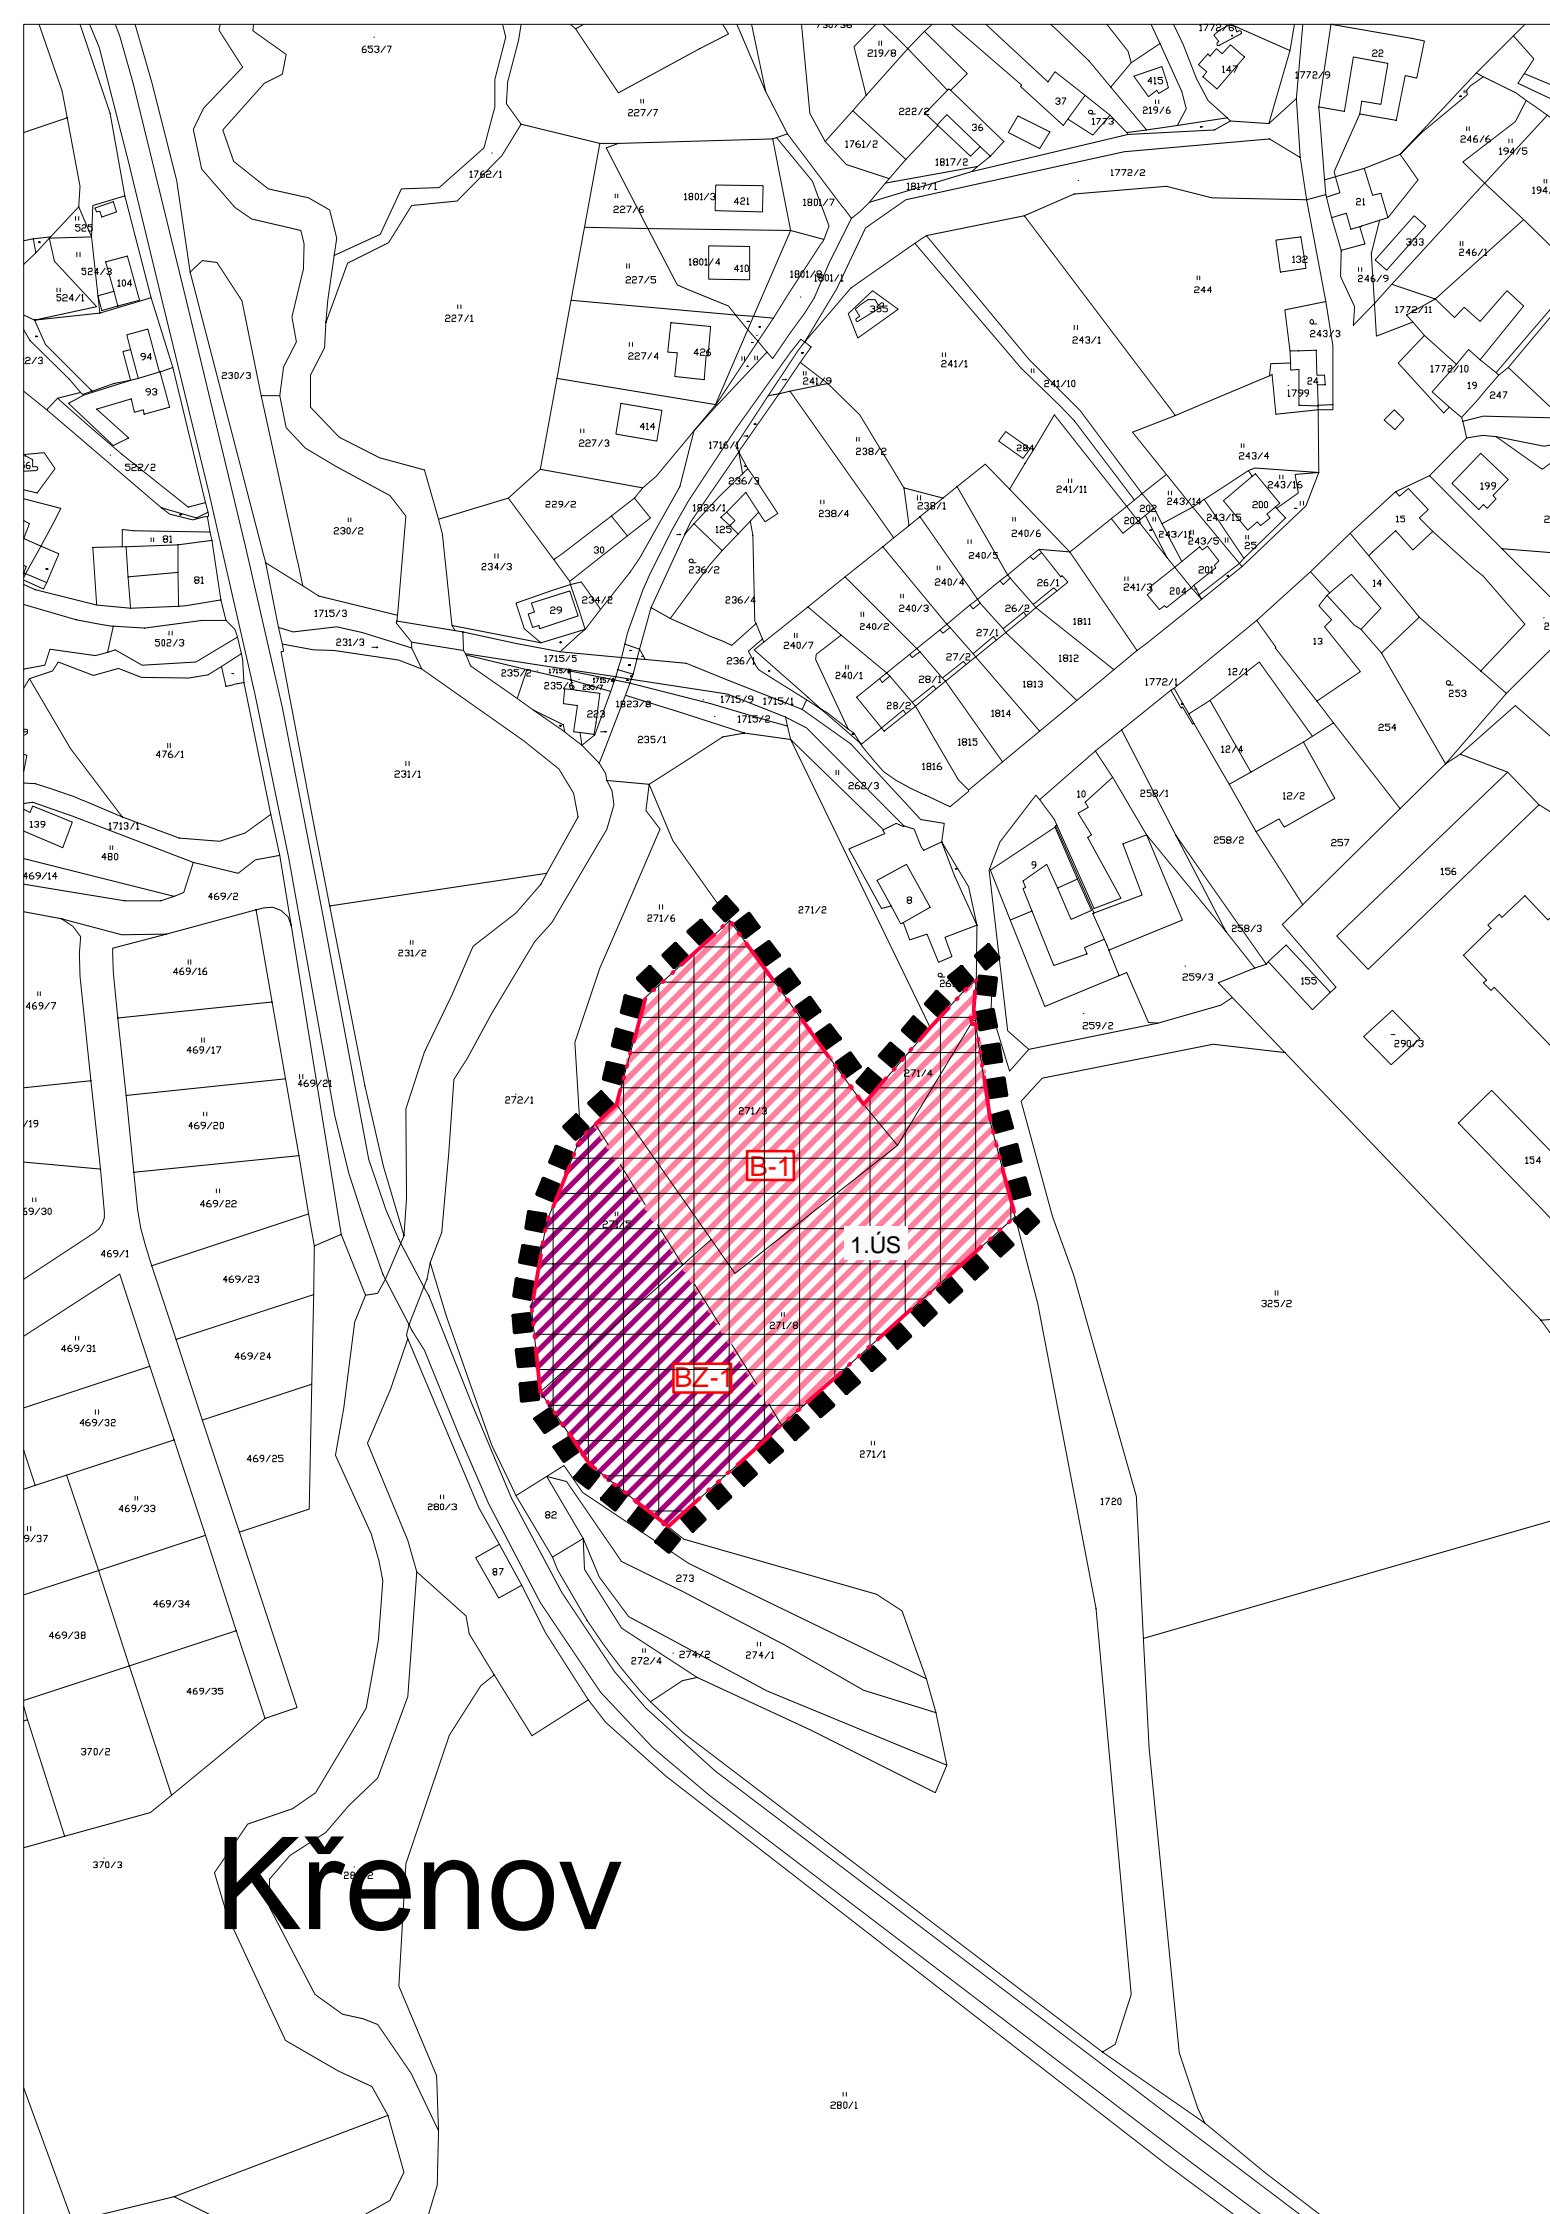

Křenov

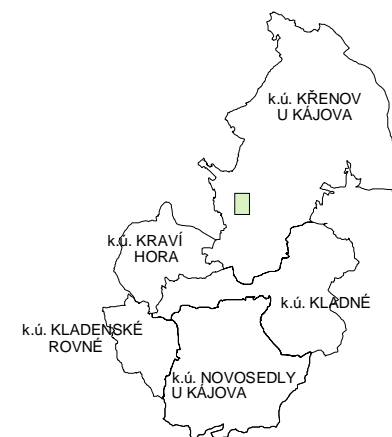

PŘÍLOHA Č. 1 OOP - VÝROKOVÁ ČÁST ZMĚNY Č.9 ÚPO

ZMĚNA Č. 9 ÚPO KÁJOV

VÝROKOVÁ ČÁST ZMĚNY Č. 9 ÚPO

VÝKRES		HLAVNÍ VÝKRES	
ČÍSLO ZAKÁZKY	58_2016	Projektový ateliér AD s.r.o.	
MĚŘÍTKO	1 : 2 000	Ing. arch. Jaroslav Daněk	
DATUM	ÚNOR 2018	Husova 4, Č. Budějovice, 370 01, tel. 387 311 238 IČ 25194771, DIČ CZ25194771, mobil 605 277 998	
KRESLIL		MARCELA FENCLOVÁ	
ČÍSLO VÝKRESU	2A	ČÍSLO PARÉ	1

ZÁZNAM O ÚČINNOSTI

DATUM NABYTÍ ÚČINNOSTI ZMĚNY Č. 9 ÚPO		
POŘIZOVATEL	SPRÁVNÍ ORGÁN, KTERÝ ZMĚNU Č. 9 ÚPO VYDAL	
OBEC KÁJOV ING. ARCH. JINDŘIŠKA KUPCOVÁ oprávněná osoba pořizovatele	ZASTUPITELSTVO OBCE KÁJOV	
RAZÍTKO A PODPIS:	RAZÍTKO A PODPIS:	