

ZMĚNA Č. 9 ÚPO KÁJOV

HLAVNÍ VÝKRES

PLOCHY S ROZDÍLNÝM ZPŮSOBEM VYUŽITÍ
UVAŽOVANÝ ZÁMĚR



PLOCHA BYDLENÍ


LEGENDA



• HRANICE ÚZEMÍ ŘEŠENÉHO ZMĚNOU Č. 9 ÚPO KÁJOV




• HRANICE ZASTAVITELNÝCH PLOCH

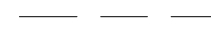

• HRANICE PLOCH S ROZDÍLNÝM ZPŮSOBEM VYUŽITÍ



• OZNAČENÍ PLOCH ŘEŠENÝCH ZMĚNOU Č. 9

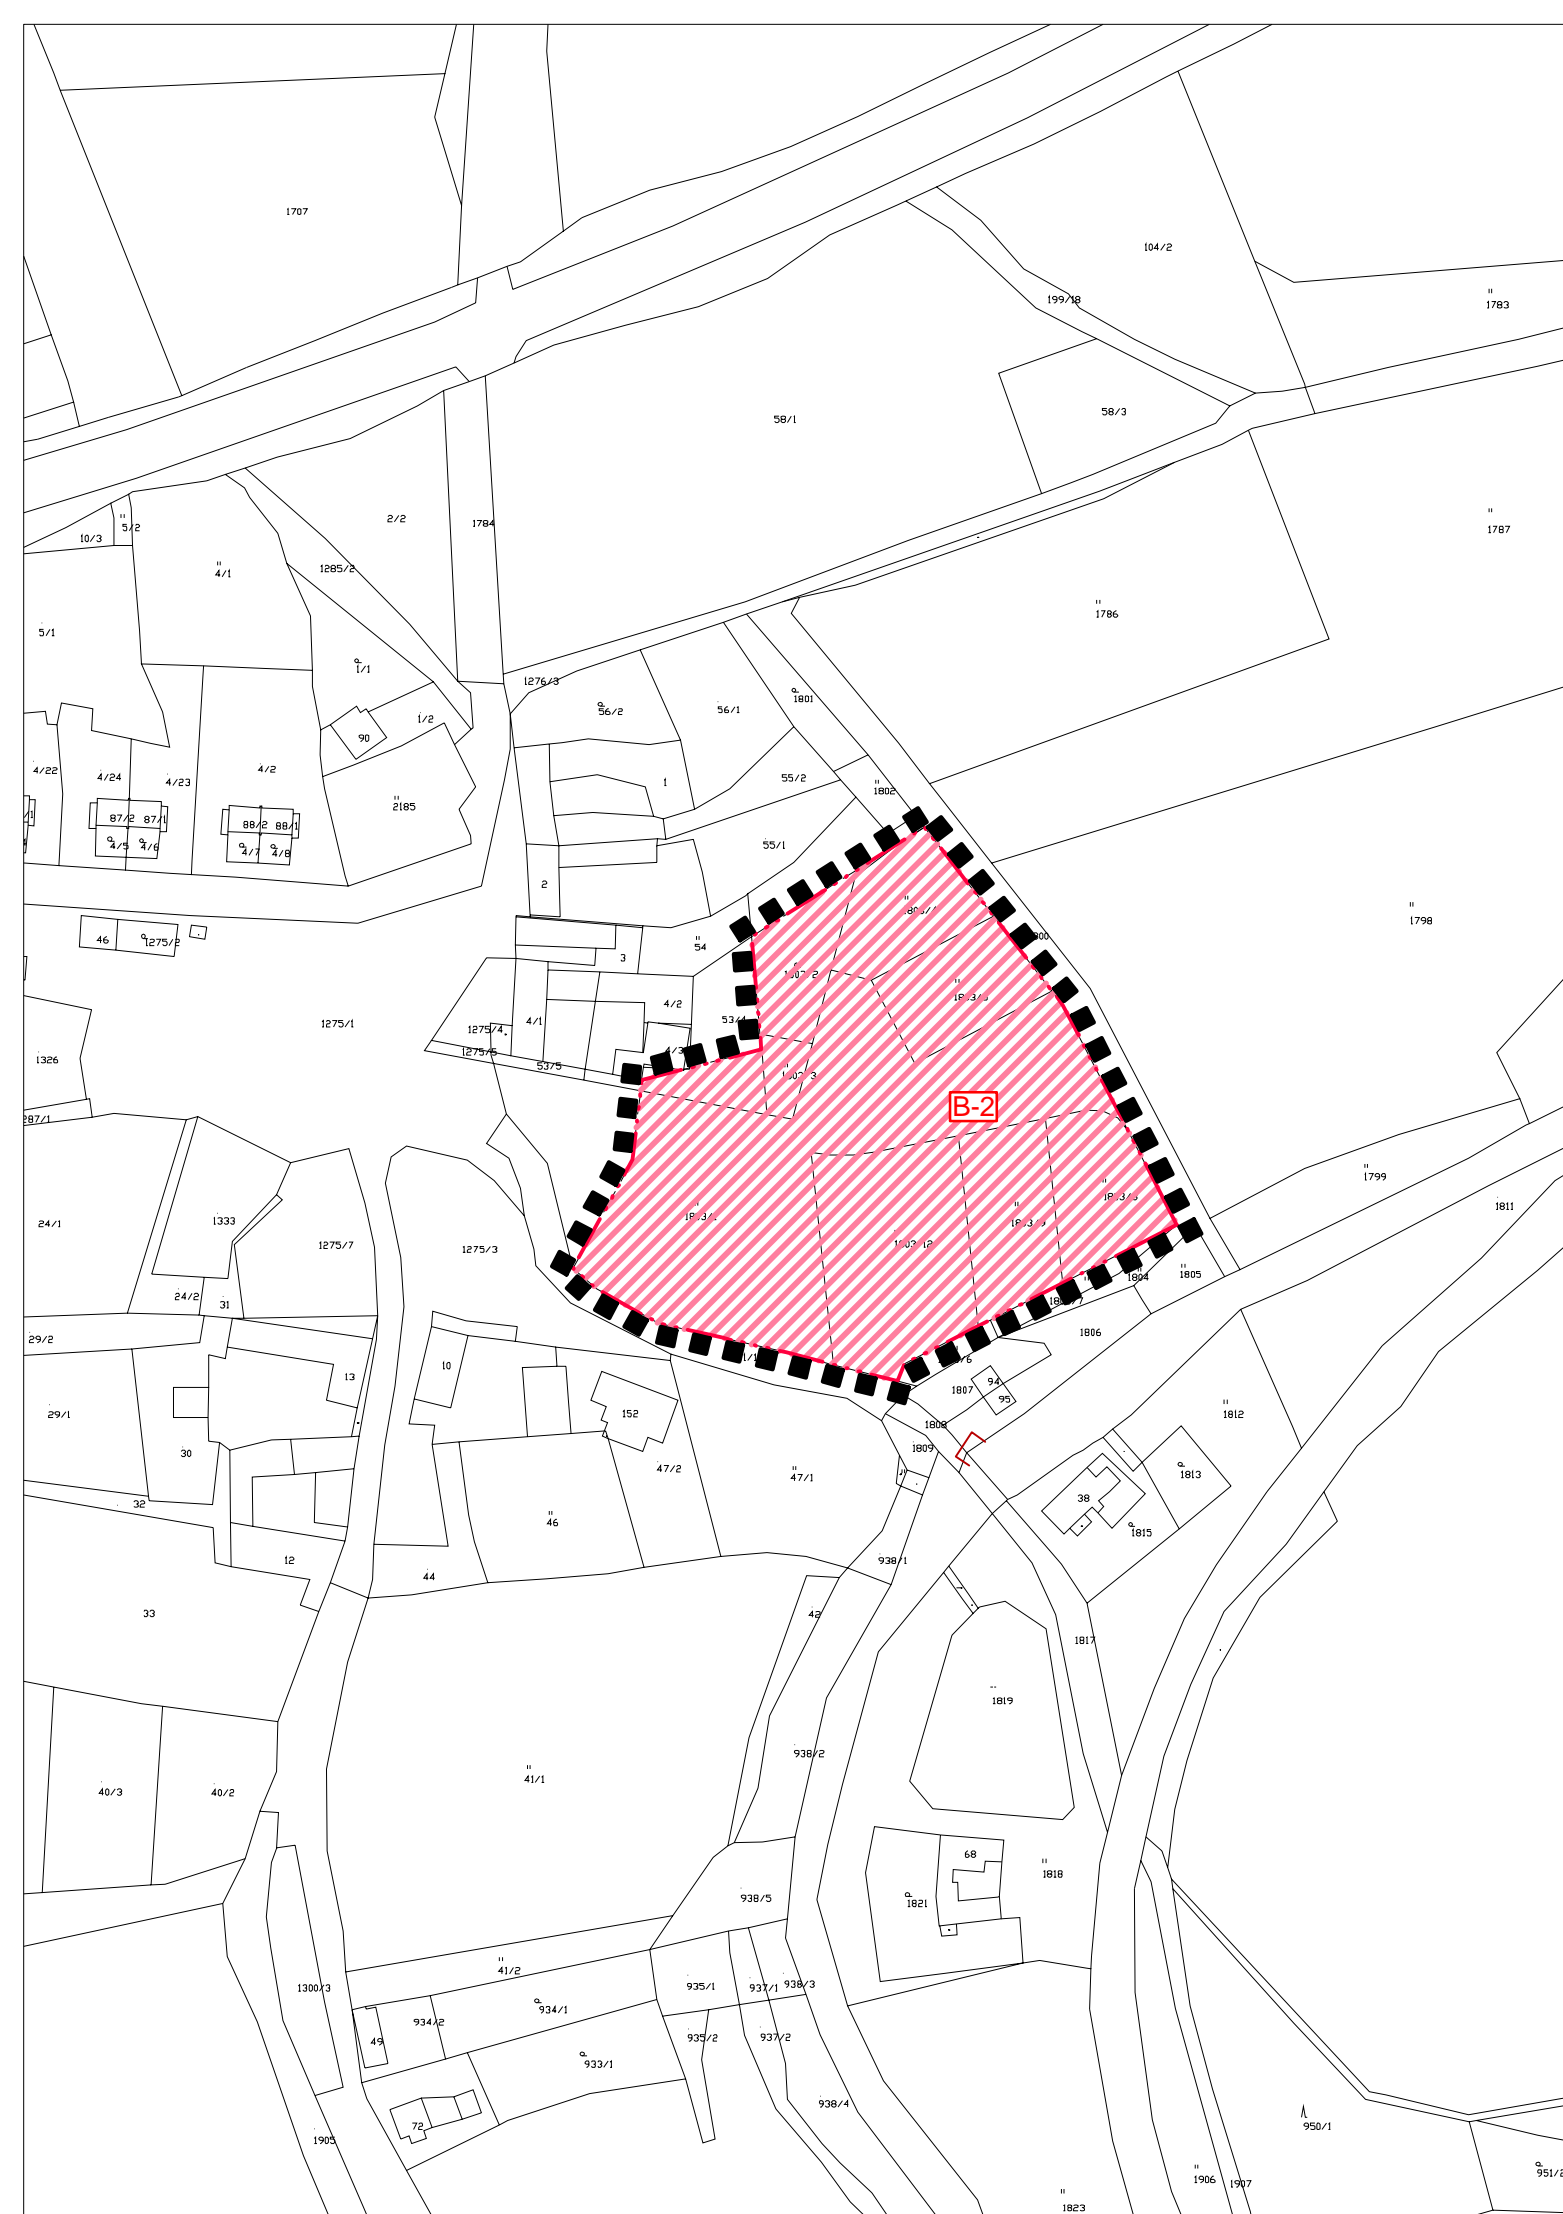

PŘÍLOHA Č. 1 OOP - VÝROKOVÁ ČÁST ZMĚNY Č.9 ÚPO

ZMĚNA Č. 9 ÚPO KÁJOV

VÝROKOVÁ ČÁST ZMĚNY Č. 9 ÚPO

VÝKRES	HLAVNÍ VÝKRES		
ČÍSLO ZAKÁZKY	58_2016	Projektový ateliér AD s.r.o. Ing. arch. Jaroslav Daněk 	
MĚŘÍTKO	1 : 2 000	Husova 4, Č. Budějovice, 370 01, tel. 387 311 238 IČ 25194771, DIČ CZ25194771, mobil 605 277 998	
DATUM	ÚNOR 2018	MARCELA FENCLOVÁ	
KRESLIL	MARCELA FENCLOVÁ		
ČÍSLO VÝKRESU	2B	ČÍSLO PARÉ	1

ZÁZNAM O ÚČINNOSTI

DATUM NABYTÍ ÚČINNOSTI ZMĚNY Č. 9 ÚPO	
POŘIZOVATEL	SPRÁVNÍ ORGÁN, KTERÝ ZMĚNU Č. 9 ÚPO VYDAL
OBEC KÁJOV ING. ARCH. JINDŘIŠKA KUPCOVÁ oprávněná osoba pořizovatele	ZASTUPITELSTVO OBCE KÁJOV
RAZÍTKO A PODPIS:	RAZÍTKO A PODPIS:

