






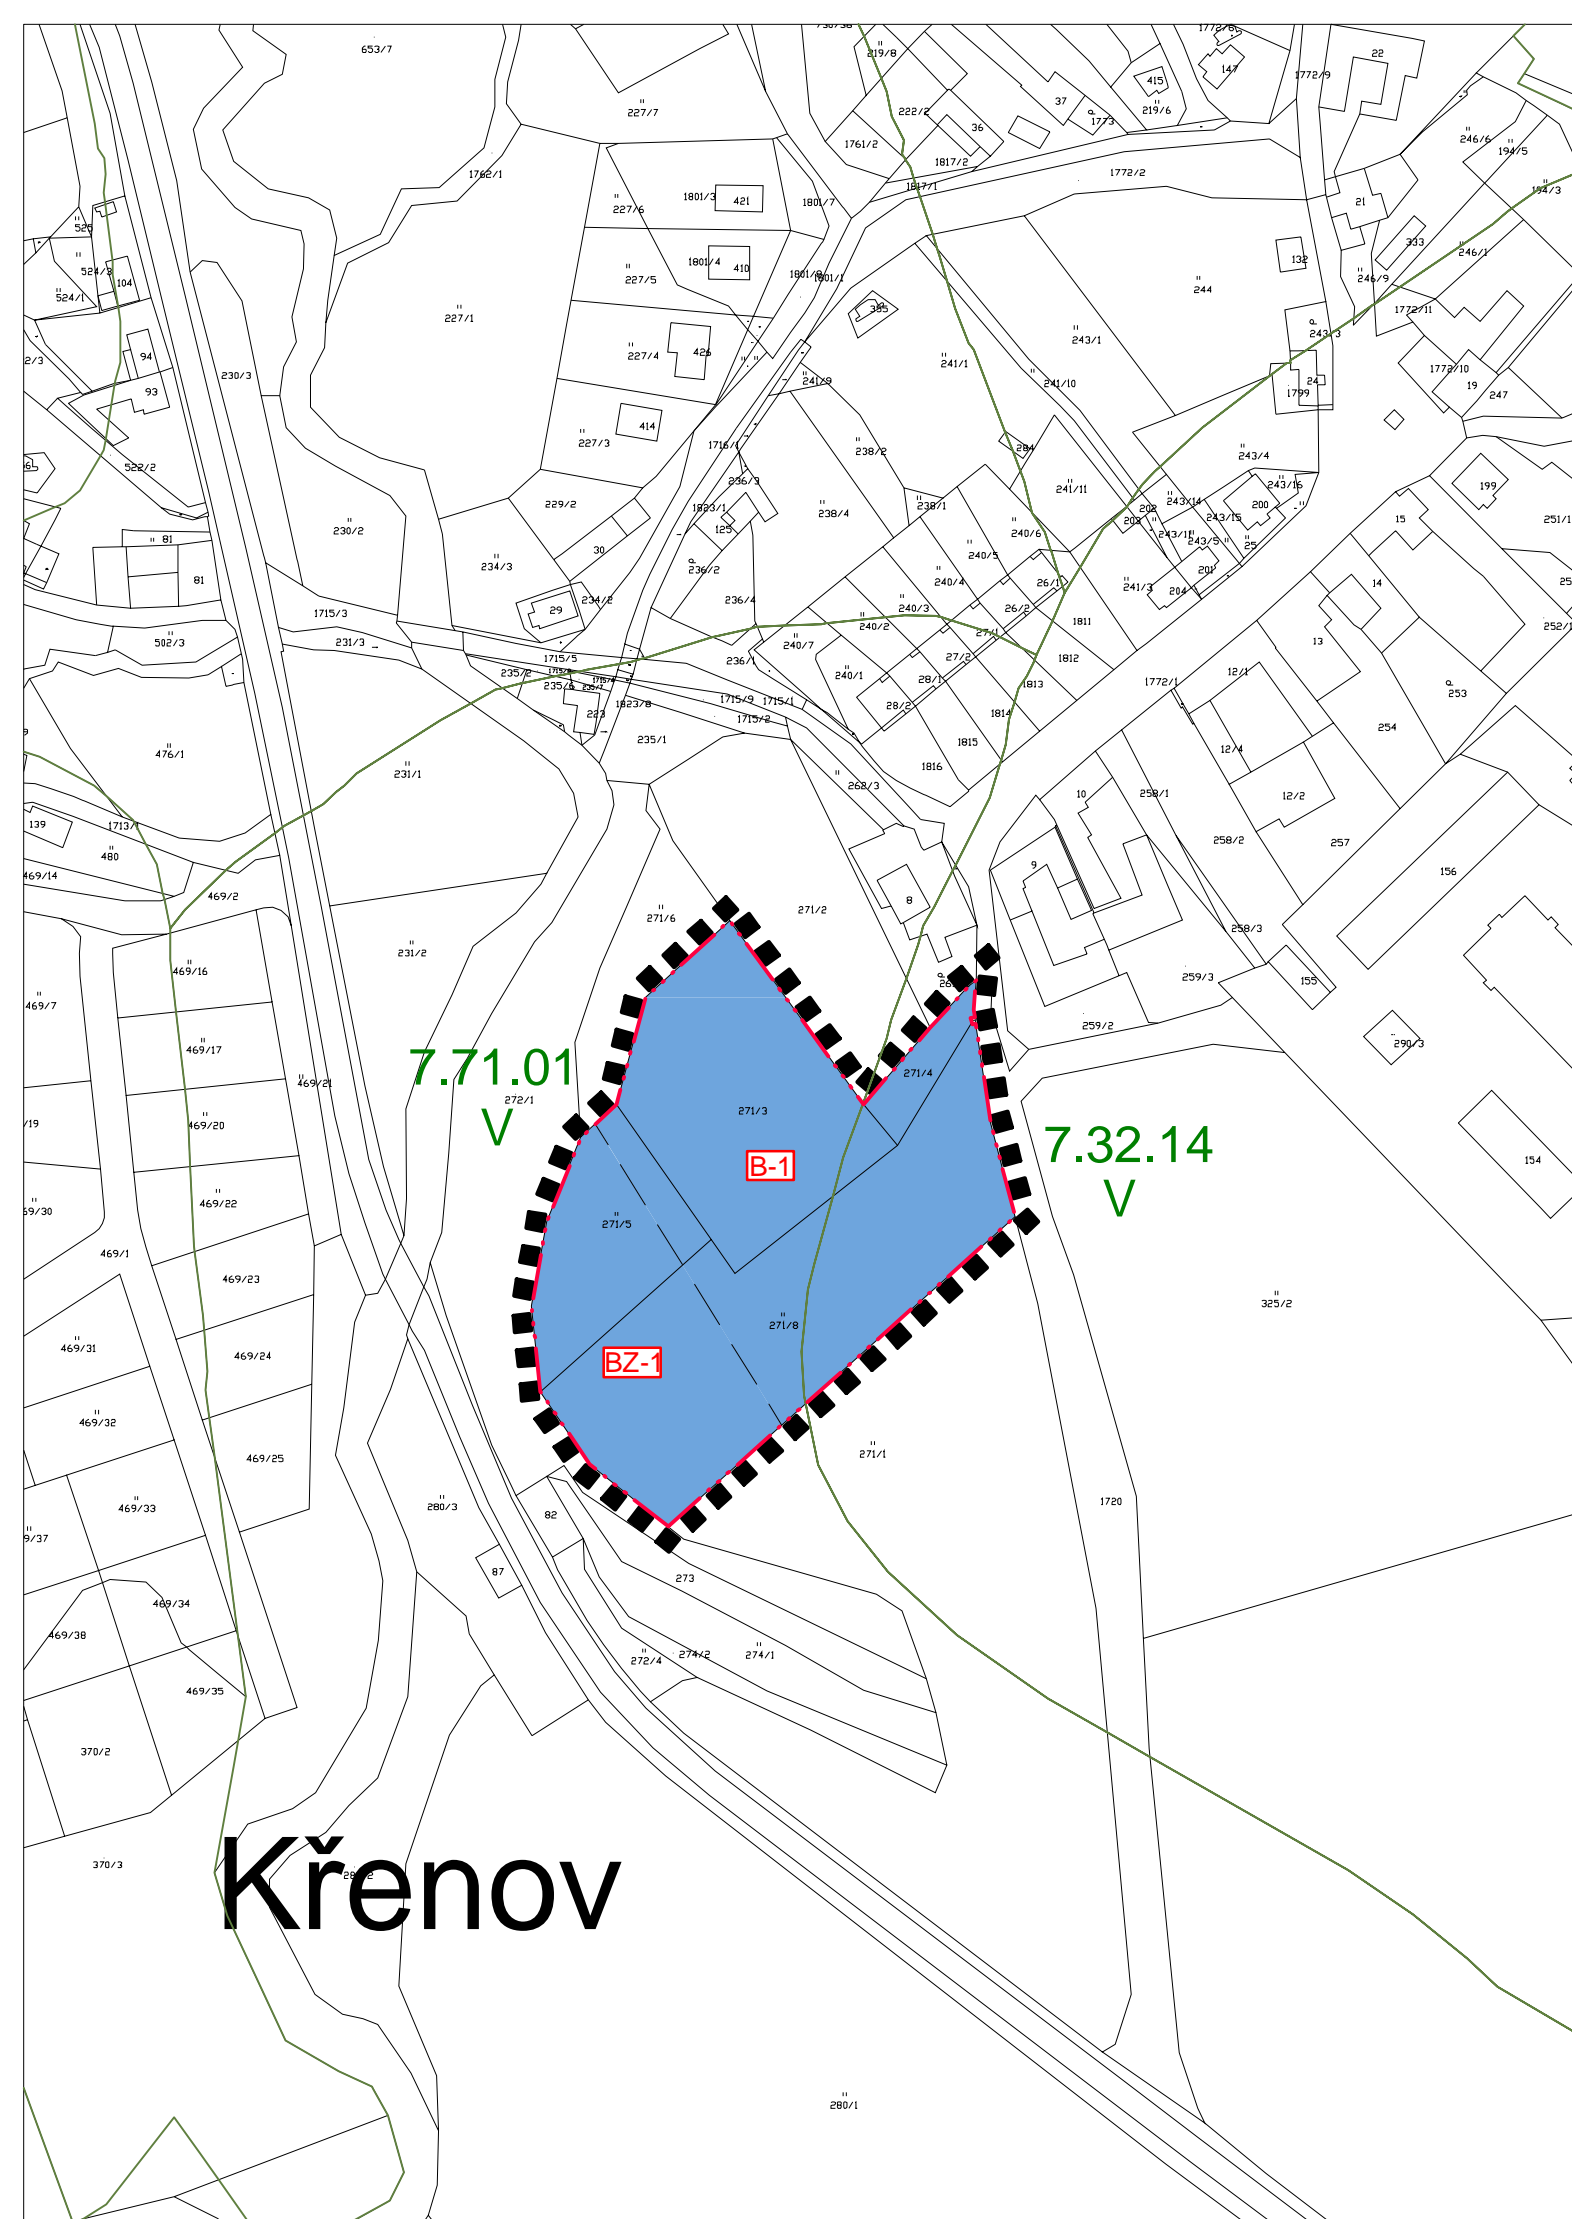


ZMĚNA Č. 9 ÚPO KÁJOV

VÝKRES PŘEDPOKLÁDANÝCH ZÁBORŮ PŮDNÍCH FONDŮ


LEGENDA

-  HRANICE ÚZEMÍ ŘEŠENÉHO ZMĚNOU Č. 9 ÚPO KÁJOV
-  HRANICE ZASTAVITELNÝCH PLOCH
-  HRANICE PLOCH S ROZDÍLNÝM ZPŮSOBEM VYUŽITÍ
-  HRANICE BPEJ
- 7.71.01**
V KÓD BPEJ
- 7.32.14**
V TŘÍDA OCHRANY ZPF
-  V. TŘÍDA OCHRANY ZPF
-   OZNAČENÍ PLOCH ŘEŠENÝCH ZMĚNOU Č. 9



PŘÍLOHA Č.2 OOP - ODŮVODNĚNÍ ZMĚNY Č.9 ÚPO

ZMĚNA Č. 9 ÚPO KÁJOV

ODŮVODNĚNÍ ZMĚNY Č. 9 ÚPO			
VÝKRES		VÝKRES PŘEDPOKLÁDANÝCH ZÁBORŮ PŮDNÍCH FONDŮ	
ČÍSLO ZAKÁZKY	58_2016	Projektový ateliér AD s.r.o.	
MĚŘÍTKO	1 : 2 000	Ing. arch. Jaroslav Daněk	
DATUM	ÚNOR 2018	Husova 4, Č. Budějovice, 370 01, tel. 387 311 238 IČ 25194771, DIČ CZ25194771, mobil 605 277 998	
KRESLIL		MARCELA FENCLOVÁ	
ČÍSLO VÝKRESU	5A	ČÍSLO PARÉ	1

ZÁZNAM O ÚČINNOSTI

DATUM NABYTÍ ÚČINNOSTI ZMĚNY Č. 9 ÚPO			
POŘIZOVATEL	OBEC KÁJOV	SPRÁVNÍ ORGÁN, KTERÝ ZMĚNU Č. 9 ÚPO VYDAL	
ING. ARCH. JINDŘIŠKA KUPCOVÁ oprávněná osoba pořizovatele		ZASTUPITELSTVO OBCE KÁJOV	
RAZÍTKO A PODPIS:		RAZÍTKO A PODPIS:	

