


# ZMĚNA Č. 9 ÚPO KÁJOV

## VÝKRES PŘEDPOKLÁDANÝCH ZÁBORŮ PŮDNÍCH FONDŮ

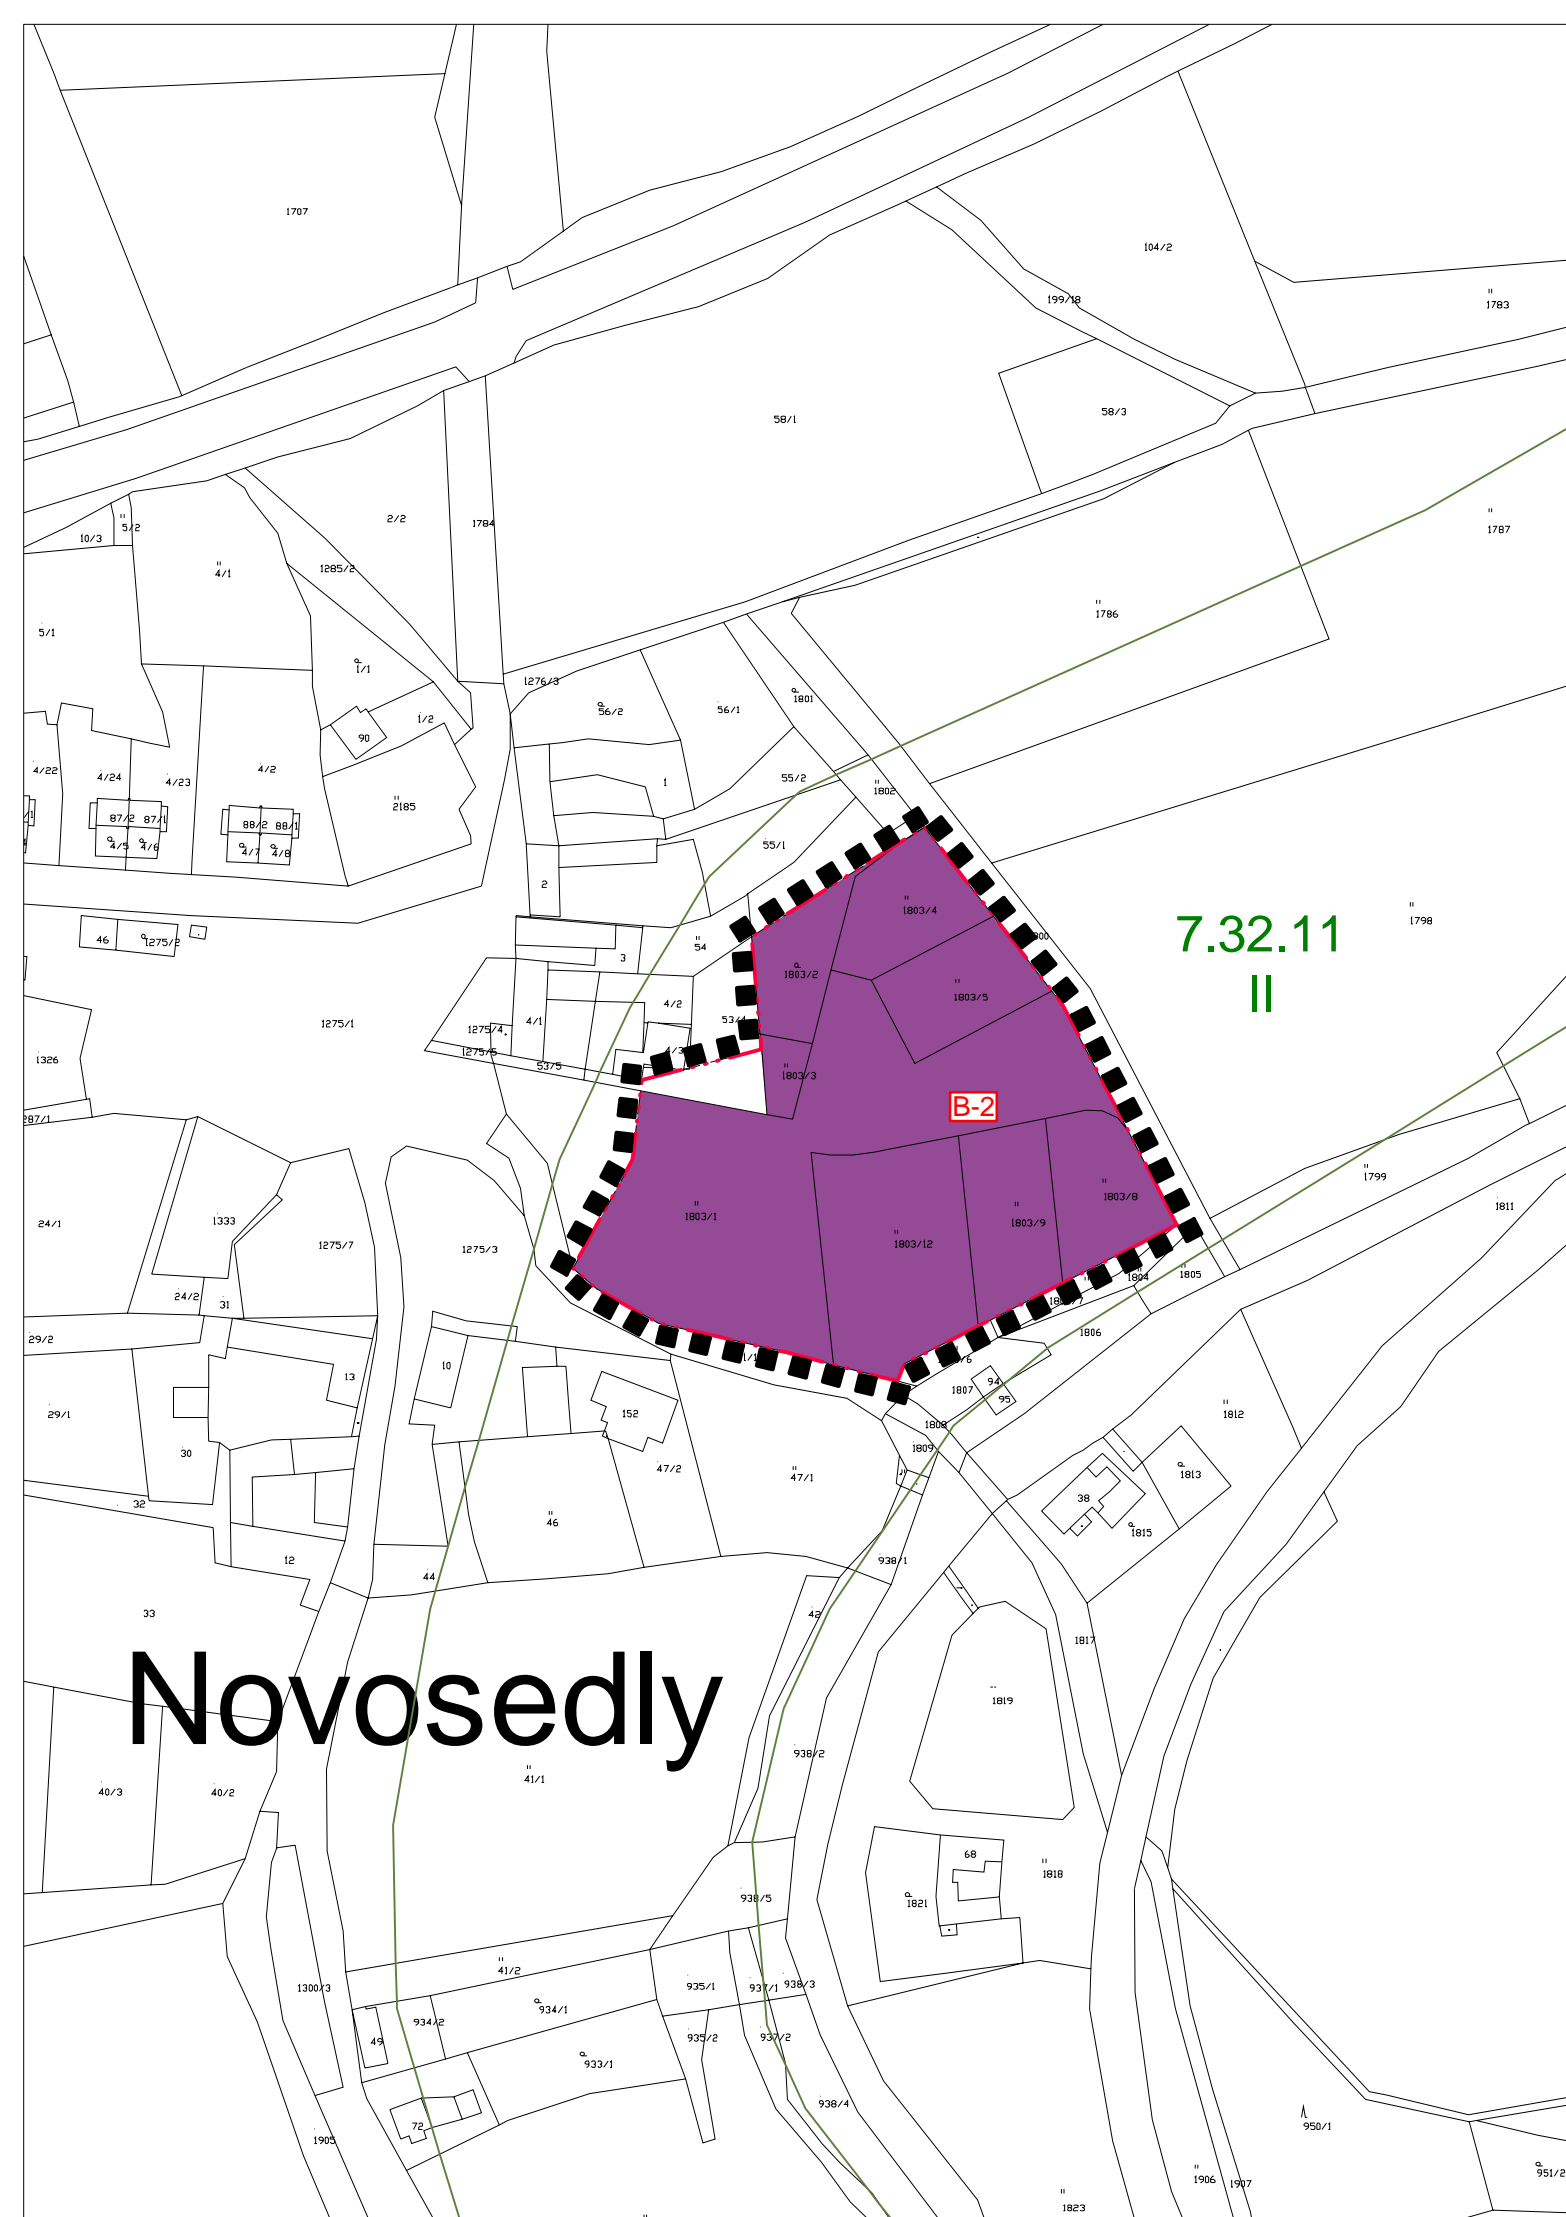


### LEGENDA

-  HRANICE ÚZEMÍ ŘEŠENÉHO ZMĚNOU Č. 9 ÚPO KÁJOV
-  HRANICE ZASTAVITELNÝCH PLOCH
-  HRANICE PLOCH S ROZDÍLNÝM ZPŮSOBEM VYUŽITÍ
-  HRANICE BPEJ
- 7.32.11** KÓD BPEJ
- II** TŘÍDA OCHRANY ZPF
-  II. TŘÍDA OCHRANY ZPF
-  OZNAČENÍ PLOCH ŘEŠENÝCH ZMĚNOU Č. 9

PŘÍLOHA Č.2 OOP - ODŮVODNĚNÍ ZMĚNY Č.9 ÚPO

### ZMĚNA Č. 9 ÚPO KÁJOV

ODŮVODNĚNÍ ZMĚNY Č. 9 ÚPO			
VÝKRES		VÝKRES PŘEDPOKLÁDANÝCH ZÁBORŮ PŮDNÍCH FONDŮ	
ČÍSLO ZAKÁZKY	58_2016	Projektový ateliér AD s.r.o. Ing. arch. Jaroslav Daněk  Husova 4, Č. Budějovice, 370 01, tel. 387 311 238 IČ 25194771, DIČ CZ25194771, mobil 605 277 998	
MĚŘÍTKO	1 : 2 000		
DATUM	ÚNOR 2018		
KRESLIL	MARCELA FENCLOVÁ		
ČÍSLO VÝKRESU	<b>5B</b>	ČÍSLO PARÉ	<b>1</b>

### ZÁZNAM O ÚČINNOSTI

DATUM NABYTÍ ÚČINNOSTI ZMĚNY Č. 9 ÚPO			
POŘIZOVATEL	OBEC KÁJOV	SPRÁVNÍ ORGÁN, KTERÝ ZMĚNU Č. 9 ÚPO VYDAL	
ING. ARCH. JINDŘIŠKA KUPCOVÁ oprávněná osoba pořizovatele		ZASTUPITELSTVO OBCE KÁJOV	
RAZÍTKO A PODPIS:		RAZÍTKO A PODPIS:	

