


# Změna č. 3 ÚPO Loučovice

## Návrh KOORDINAČNÍ VÝKRES

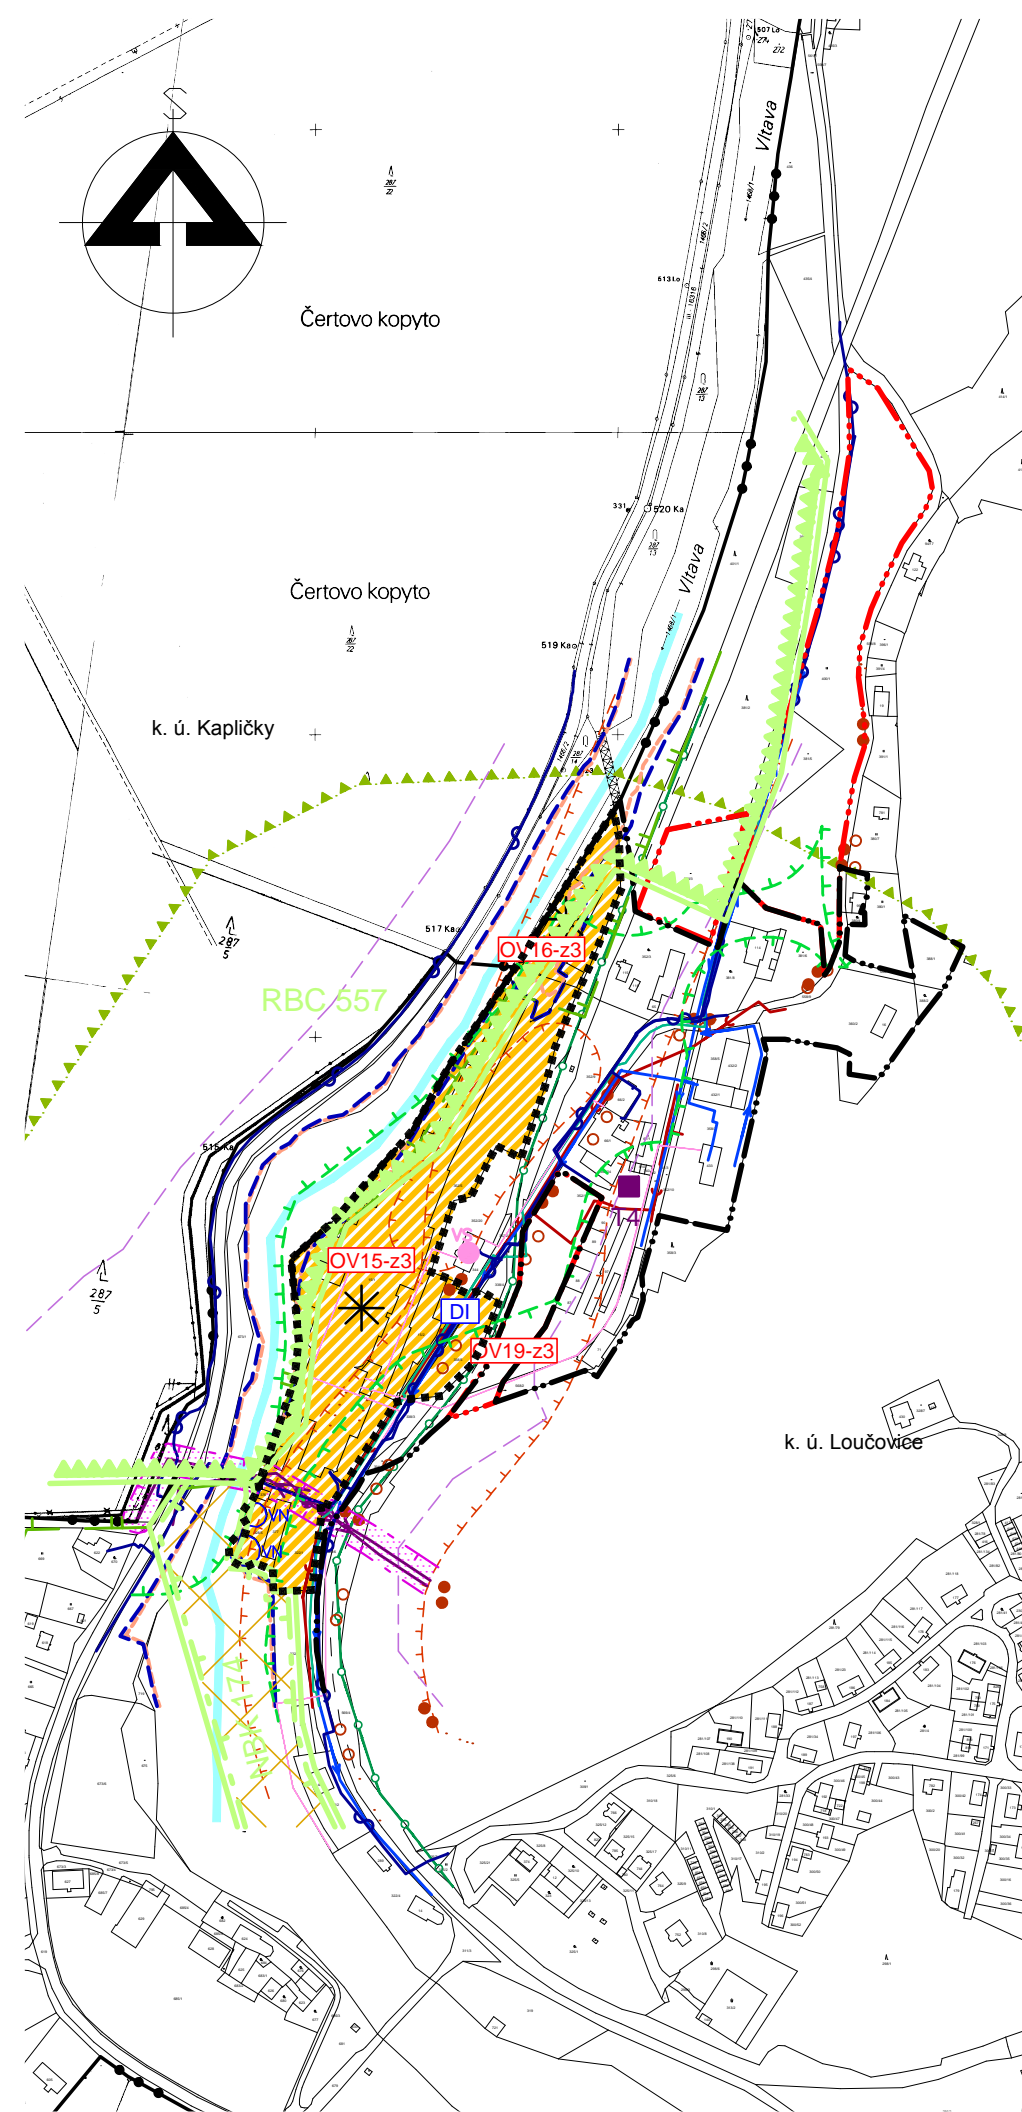

### PLOCHY S ROZDÍLNÝM ZPŮSOBEM VYUŽITÍ

	PLOCHY ZMĚN
	PLOCHY OBČANSKÉHO VYBAVENÍ
	PLOCHY DOPRAVNÍ INFRASTRUKTURY

### VYMEZUJÍCÍ HRANICE

	HRANICE ÚZEMÍ ŘEŠENÉHO ZMĚNOU Č. 3
	HRANICE KATASTRÁLNÍHO ÚZEMÍ
	HRANICE ZASTAVĚNÉHO ÚZEMÍ
	HRANICE ZASTAVITELNÝCH PLOCH
	HRANICE PLOCH S ROZDÍLNÝM ZPŮSOBEM VYUŽITÍ

### DOPRAVNÍ INFRASTRUKTURA

	ŽELEZNICE
	TURISTICKÉ TRASY
	CYKLOSTEZKY

### TECHNICKÁ INFRASTRUKTURA

	EL. VEDENÍ VN 22 kV
	TRAFOSTANICE
	TELEKOMUNIKAČNÍ KABEL
	TEPLOVOD
	VÝMĚNIKOVÁ STANICE
	VODOVOD
	VODNÍ NÁDRŽ
	KANALIZACE

### LIMITY VYUŽITÍ ÚZEMÍ

	ÚZEMNÍ SYSTÉM EKOLOGICKÉ STABILITY (ÚSES)
	NADREGIONÁLNÍ BIODORIDOR
	OCHRANNÁ ZÓNA NADREGIONÁLNÍHO BIODORIDORU
	REGIONÁLNÍ BIOCENTRUM

### PŘÍRODNÍ LIMITY

	KRAJINNÁ PAMÁTKOVÁ ZÓNA ROŽMBERSKO
	VZDÁLENOST 50M OD OKRAJE LESA
	OTEVŘENÁ VODOTEČ
	VÝZNAMNÉ MIGRAČNÍ ÚZEMÍ

### VODOHOSPODÁŘSKÉ LIMITY

	HRANICE ZÁPLAVOVÉHO ÚZEMÍ - AKTIVNÍ ZÓNA
	HRANICE ZÁPLAVOVÉHO ÚZEMÍ Q100
	HRANICE ÚZEMÍ ZVLÁŠTNÍ POVODNÉ POD VODNÍM DÍLEM

### TECHNICKÉ LIMITY

	OCHRANNÉ PÁSMO EL. VEDENÍ
	OCHRANNÉ PÁSMO ŽELEZNICE A VLEČKY

### KULTURNÍ LIMITY

	TECHNICKÁ PAMÁTKA
--	-------------------

### INFORMATIVNÍ ÚDAJE

	SO
	B14-z3

OZNAČENÍ PLOCH S ROZDÍLNÝM ZPŮSOBEM VYUŽITÍ  
ČÍSELNÉ OZNAČENÍ NAVRŽENÝCH PLOCH ŘEŠENÝCH ZMĚNOU Č. 3 VČETNĚ ZPŮSOBU JEJICH VYUŽITÍ

### ZMĚNA Č. 3 ÚZEMNÍHO PLÁNU OBCE LOUČOVICE

ČÁST ODŮVODNĚNÍ ÚP	KOORDINAČNÍ VÝKRES
PROJEKTOVÝ ATELIÉR AD s.r.o. ING. ARCH. JAROSLAV DANĚK	RAZÍTKA A PODPISY:
HUSOVA 4, Č. BUDĚJOVICE, 370 01, TEL. 387 312 513, 605 277 998 www.atelierad.cz, atelierad@atelierad.cz, IČ 25194771, DIČ CZ25194771	
ZPRACOVATEL: ING. ARCH. JAROSLAV DANĚK	
KRESLIL: ING. GABRIELA ŠTASTNÁ	
ZPRACOVATEL ÚSES:	
ČÍSLO ZAKÁZKY: 8_2014	ČÍSLO VÝKRESU: 4-b
DATUM: ÚNOR 2015	ČÍSLO PARÉ: 1
MĚŘÍTKO: 1 : 5 000	

### ZÁZNAM O ÚČINNOSTI

DATUM NABYTÍ ÚČINNOSTI:	
OPRÁVNĚNÁ ÚŘEDNÍ OSOBA PŮRIZOVATELE: ING. ARCH. RADEK BOČEK pověřený pořizovatel na základě uzavřené smlouvy s obcí Loučovice	SPRÁVNÍ ORGÁN, KTERÝ ÚPD VYDAL: OBEC LOUČOVICE
RAZÍTKO A PODPIS:	RAZÍTKO A PODPIS: