


Změna č. 3 ÚPO Loučovice

Návrh KOORDINAČNÍ VÝKRES

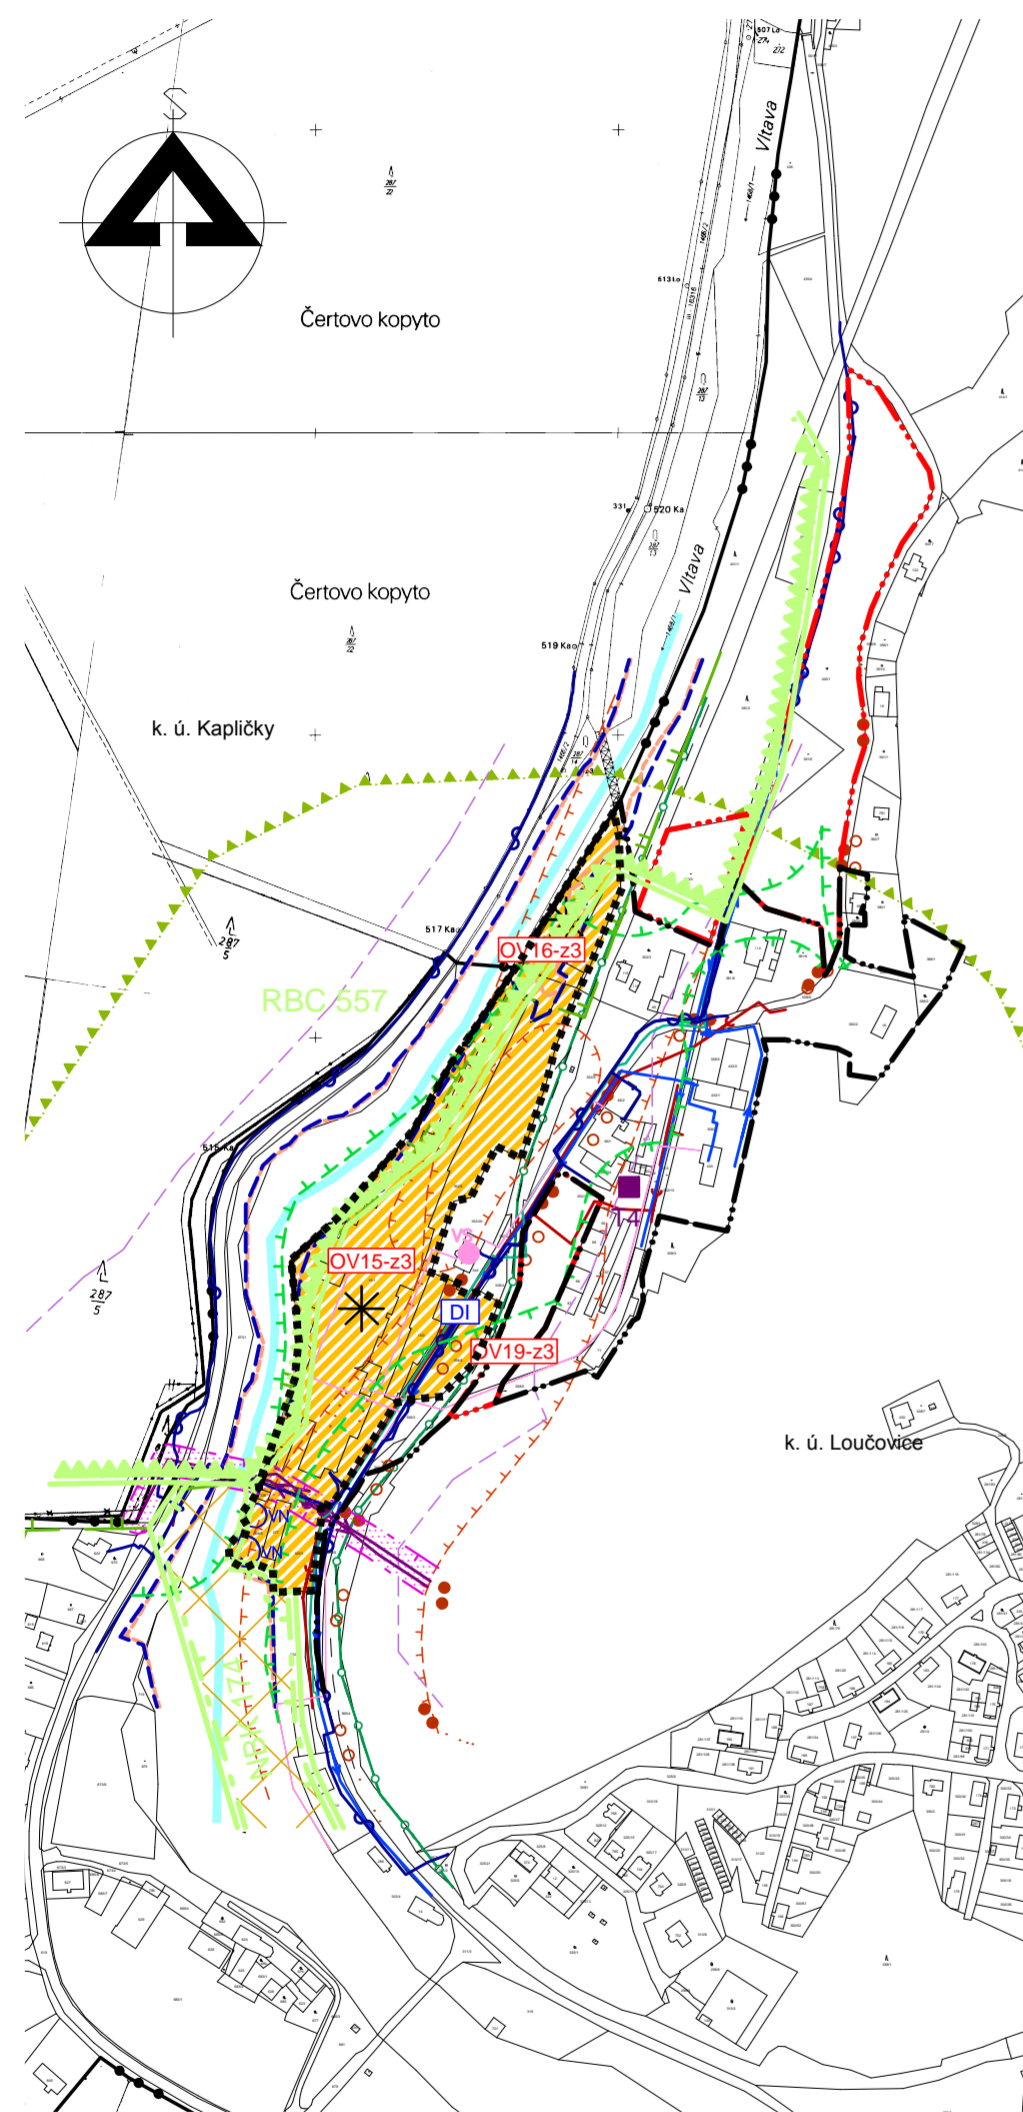

PLOCHY S ROZDÍLNÝM ZPŮSOBEM VYUŽITÍ

	PLOCHY ZMĚN		PLOCHY OBČANSKÉHO VYBAVENÍ
			PLOCHY DOPRAVNÍ INFRASTRUKTURY

VYMEZUJÍCÍ HRANICE

	HRANICE ÚZEMÍ ŘEŠENÉHO ZMĚNOU Č. 3
	HRANICE KATASTRÁLNÍHO ÚZEMÍ
	HRANICE ZASTAVĚNÉHO ÚZEMÍ
	HRANICE ZASTAVITELNÝCH PLOCH
	HRANICE PLOCH S ROZDÍLNÝM ZPŮSOBEM VYUŽITÍ

DOPRAVNÍ INFRASTRUKTURA

	STAV		NÁVRH	ŽELEZNICE
				TURISTICKÉ TRASY
				CYKLOSTEZKY

TECHNICKÁ INFRASTRUKTURA

	STAV		NÁVRH	EL. VEDENÍ VN 22 kV
				TRAFOSTANICE
				TELEKOMUNIKAČNÍ KABEL
				TEPLOVOD
				VÝMĚNIKOVÁ STANICE
				VODOVOD
				VODNÍ NÁDRŽ
				KANALIZACE

LIMITY VYUŽITÍ ÚZEMÍ

	ÚZEMNÍ SYSTÉM EKOLOGICKÉ STABILITY (ÚSES)		NADREGIONÁLNÍ BIODORIDOR
			OCHRANNÁ ZÓNA NADREGIONÁLNÍHO BIODORIDORU
			REGIONÁLNÍ BIOCENTRUM

PŘÍRODNÍ LIMITY

	KRAJINNÁ PAMÁTKOVÁ ZÓNA ROŽMBERSKO
	VZDÁLENOST 50M OD OKRAJE LESA
	OTEVŘENÁ VODOTEČ
	VÝZNAMNÉ MIGRAČNÍ ÚZEMÍ

VODOHOSPODÁŘSKÉ LIMITY

	STAV		NÁVRH	HRANICE ZÁPLAVOVÉHO ÚZEMÍ - AKTIVNÍ ZÓNA
				HRANICE ZÁPLAVOVÉHO ÚZEMÍ Q100
				HRANICE ÚZEMÍ ZVLÁŠTNÍ POVODNÉ POD VODNÍM DÍLEM

TECHNICKÉ LIMITY

	OCHRANNÉ PÁSMA EL. VEDENÍ
	OCHRANNÉ PÁSMA ŽELEZNICE A VLEČKY

KULTURNÍ LIMITY

	TECHNICKÁ PAMÁTKA
--	-------------------

INFORMATIVNÍ ÚDAJE

	OZNAČENÍ PLOCH S ROZDÍLNÝM ZPŮSOBEM VYUŽITÍ
	ČÍSELNÉ OZNAČENÍ NAVRŽENÝCH PLOCH ŘEŠENÝCH ZMĚNOU Č. 3 VČETNĚ ZPŮSOBU JEJICH VYUŽITÍ

ZMĚNA Č. 3 ÚZEMNÍHO PLÁNU OBCE LOUČOVICE

ČÁST ODŮVODNĚNÍ ÚP	KOORDINAČNÍ VÝKRES
PROJEKTOVÝ ATELIÉR AD s.r.o. ING. ARCH. JAROSLAV DANĚK	RAZÍTKA A PODPISY:
HUSOVA 4, Č. BUDĚJOVICE, 370 01, TEL. 387 312 513, 605 277 998 www.atelierad.cz, atelierad@atelierad.cz, IČ 25194771, DIČ CZ25194771	
ZPRACOVATEL: ING. ARCH. JAROSLAV DANĚK	
KRESLIL: ING. GABRIELA ŠTASTNÁ	
ZPRACOVATEL ÚSES:	
ČÍSLO ZAKÁZKY: 8_2014	ČÍSLO VÝKRESU: ČÍSLO PARÉ:
DATUM: ÚNOR 2015	4-b 1
MĚŘÍTKO: 1 : 5 000	

ZÁZNAM O ÚČINNOSTI

DATUM NABYTÍ ÚČINNOSTI:	
OPRÁVNĚNÁ ÚŘEDNÍ OSOBA PŮRIZOVATELE: ING. ARCH. RADEK BOČEK pověřený pořizovatel na základě uzavřené smlouvy s obcí Loučovice	SPRÁVNÍ ORGÁN, KTERÝ ÚPD VYDAL: OBEC LOUČOVICE
RAZÍTKO A PODPIS:	RAZÍTKO A PODPIS: