












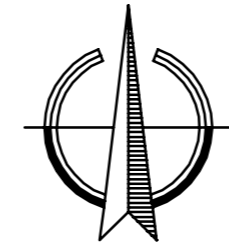
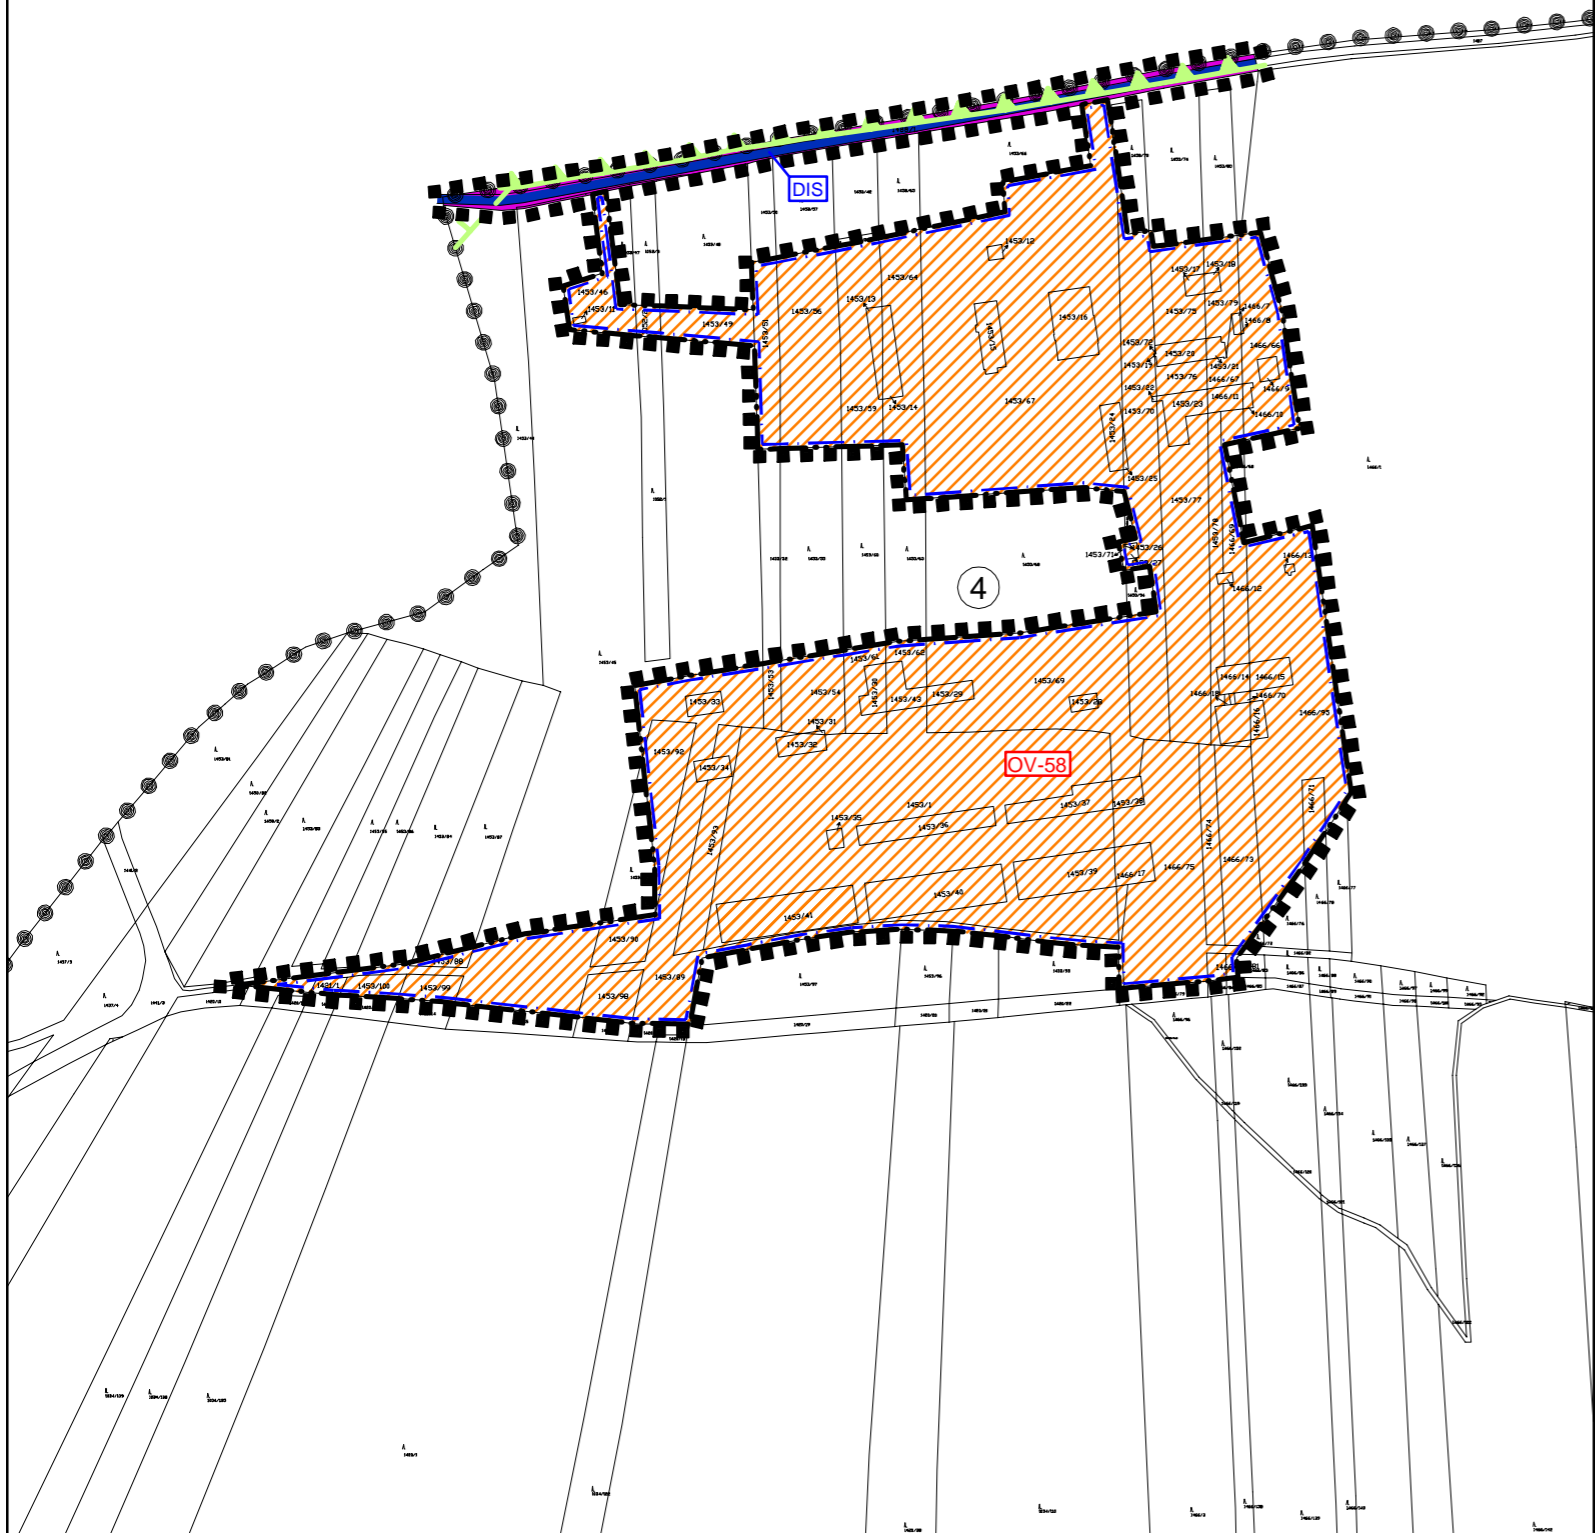
ZMĚNA Č.2 ÚP HOMOLE

HLAVNÍ VÝKRES

LEGENDA

-  HRANICE SPRÁVNÍHO ÚZEMÍ OBCE HOMOLE
-  HRANICE ÚZEMÍ ŘEŠENÉHO ZMĚNOU Č.2
-  HRANICE ZASTAVĚNÉHO ÚZEMÍ
-  HRANICE PLOCH PŘESTAVBY
-  ČÍSELNÉ OZNAČENÍ LOKALITY ŘEŠENÉ ZMĚNOU Č. 2 ÚP HOMOLE
-  OZNAČENÍ ZPŮSOBU VYUŽITÍ STÁVAJÍCÍCH PLOCH
-  OZNAČENÍ ZPŮSOBU VYUŽITÍ PLOCH NAVRŽENÝCH ZMĚNOU Č. 2 ÚP HOMOLE
-  PLOCHY OBČANSKÉHO VYBAVENÍ
-  PLOCHY DOPRAVNÍ INFRASTRUKTURY - SILNIČNÍ
-  OCHRANNÁ ZÓNA NADREGIONÁLNÍHO BOKORIDORU
-  SILNICE III. TŘÍDY

LOKALITA Č. 5 ŘEŠÍ ÚPRAVU PODMÍNEK VYUŽITÍ PLOCH S ROZDÍLNÝM ZPŮSOBEM VYUŽITÍ (VIZ TEXTOVÁ ČÁST) V ROZSAHU CELÉHO SPRÁVNÍHO ÚZEMÍ OBCE HOMOLE - NENÍ GRAFICKY ZNÁZORNĚNO



ZMĚNA Č.2 ÚP HOMOLE

ČÁST: VÝROKOVÁ

HLAVNÍ VÝKRES

PROJEKTOVÝ ATELIÉR AD s.r.o.
ING. ARCH. JAROSLAV DANĚK



RAZÍTKO A PODPIS:

HUSOVA 4, Č. BUDĚJOVICE, 370 01, TEL. 387 312 513, 605 277 998
www.atelierad.cz, atelierad@atelierad.cz, IČ 25194771, DIČ CZ25194771

ZPRACOVATEL: ING. ARCH. JAROSLAV DANĚK

KRESLIL: ING. TEREZA LOUŽENSKÁ

ČÍSLO ZAKÁZKY: 15/2012

ČÍSLO VÝKRESU:

ČÍSLO PARÉ:

DATUM: ÚNOR 2014

2B

1

MĚŘÍTKO: 1 : 5000

ZÁZNAM O ÚČINNOSTI

DATUM NABYTÍ ÚČINNOSTI

6.2.2014

POŘIZOVATEL

SPRÁVNÍ ORGÁN, KTERÝ ÚPD VYDAL

OBEC HOMOLE

ZASTUPITELSTVO OBCE HOMOLE

ING. ARCH. JINDŘIŠKA KUPCOVÁ
Oprávněná úřední osoba pořizovatele

RAZÍTKO A PODPIS:

RAZÍTKO A PODPIS: