

Změna č. 12 ÚPO Stachy

- výkres základního členění území

Legenda:

B

OZNAČENÍ VYUŽITÍ PLOCHY ŘEŠENÉ ZMĚNOU Č. 12 ÚPO STACHY

3


ČÍSELNÉ OZNAČENÍ LOKALIT ŘEŠENÉ ZMĚNOU Č. 12 ÚPO STACHY



VYMEZENÍ PLOCHY ZASTAVĚNÉHO ÚZEMÍ



HRANICE ŘEŠENÉHO ÚZEMÍ ZMĚNY Č. 12 ÚPO STACHY

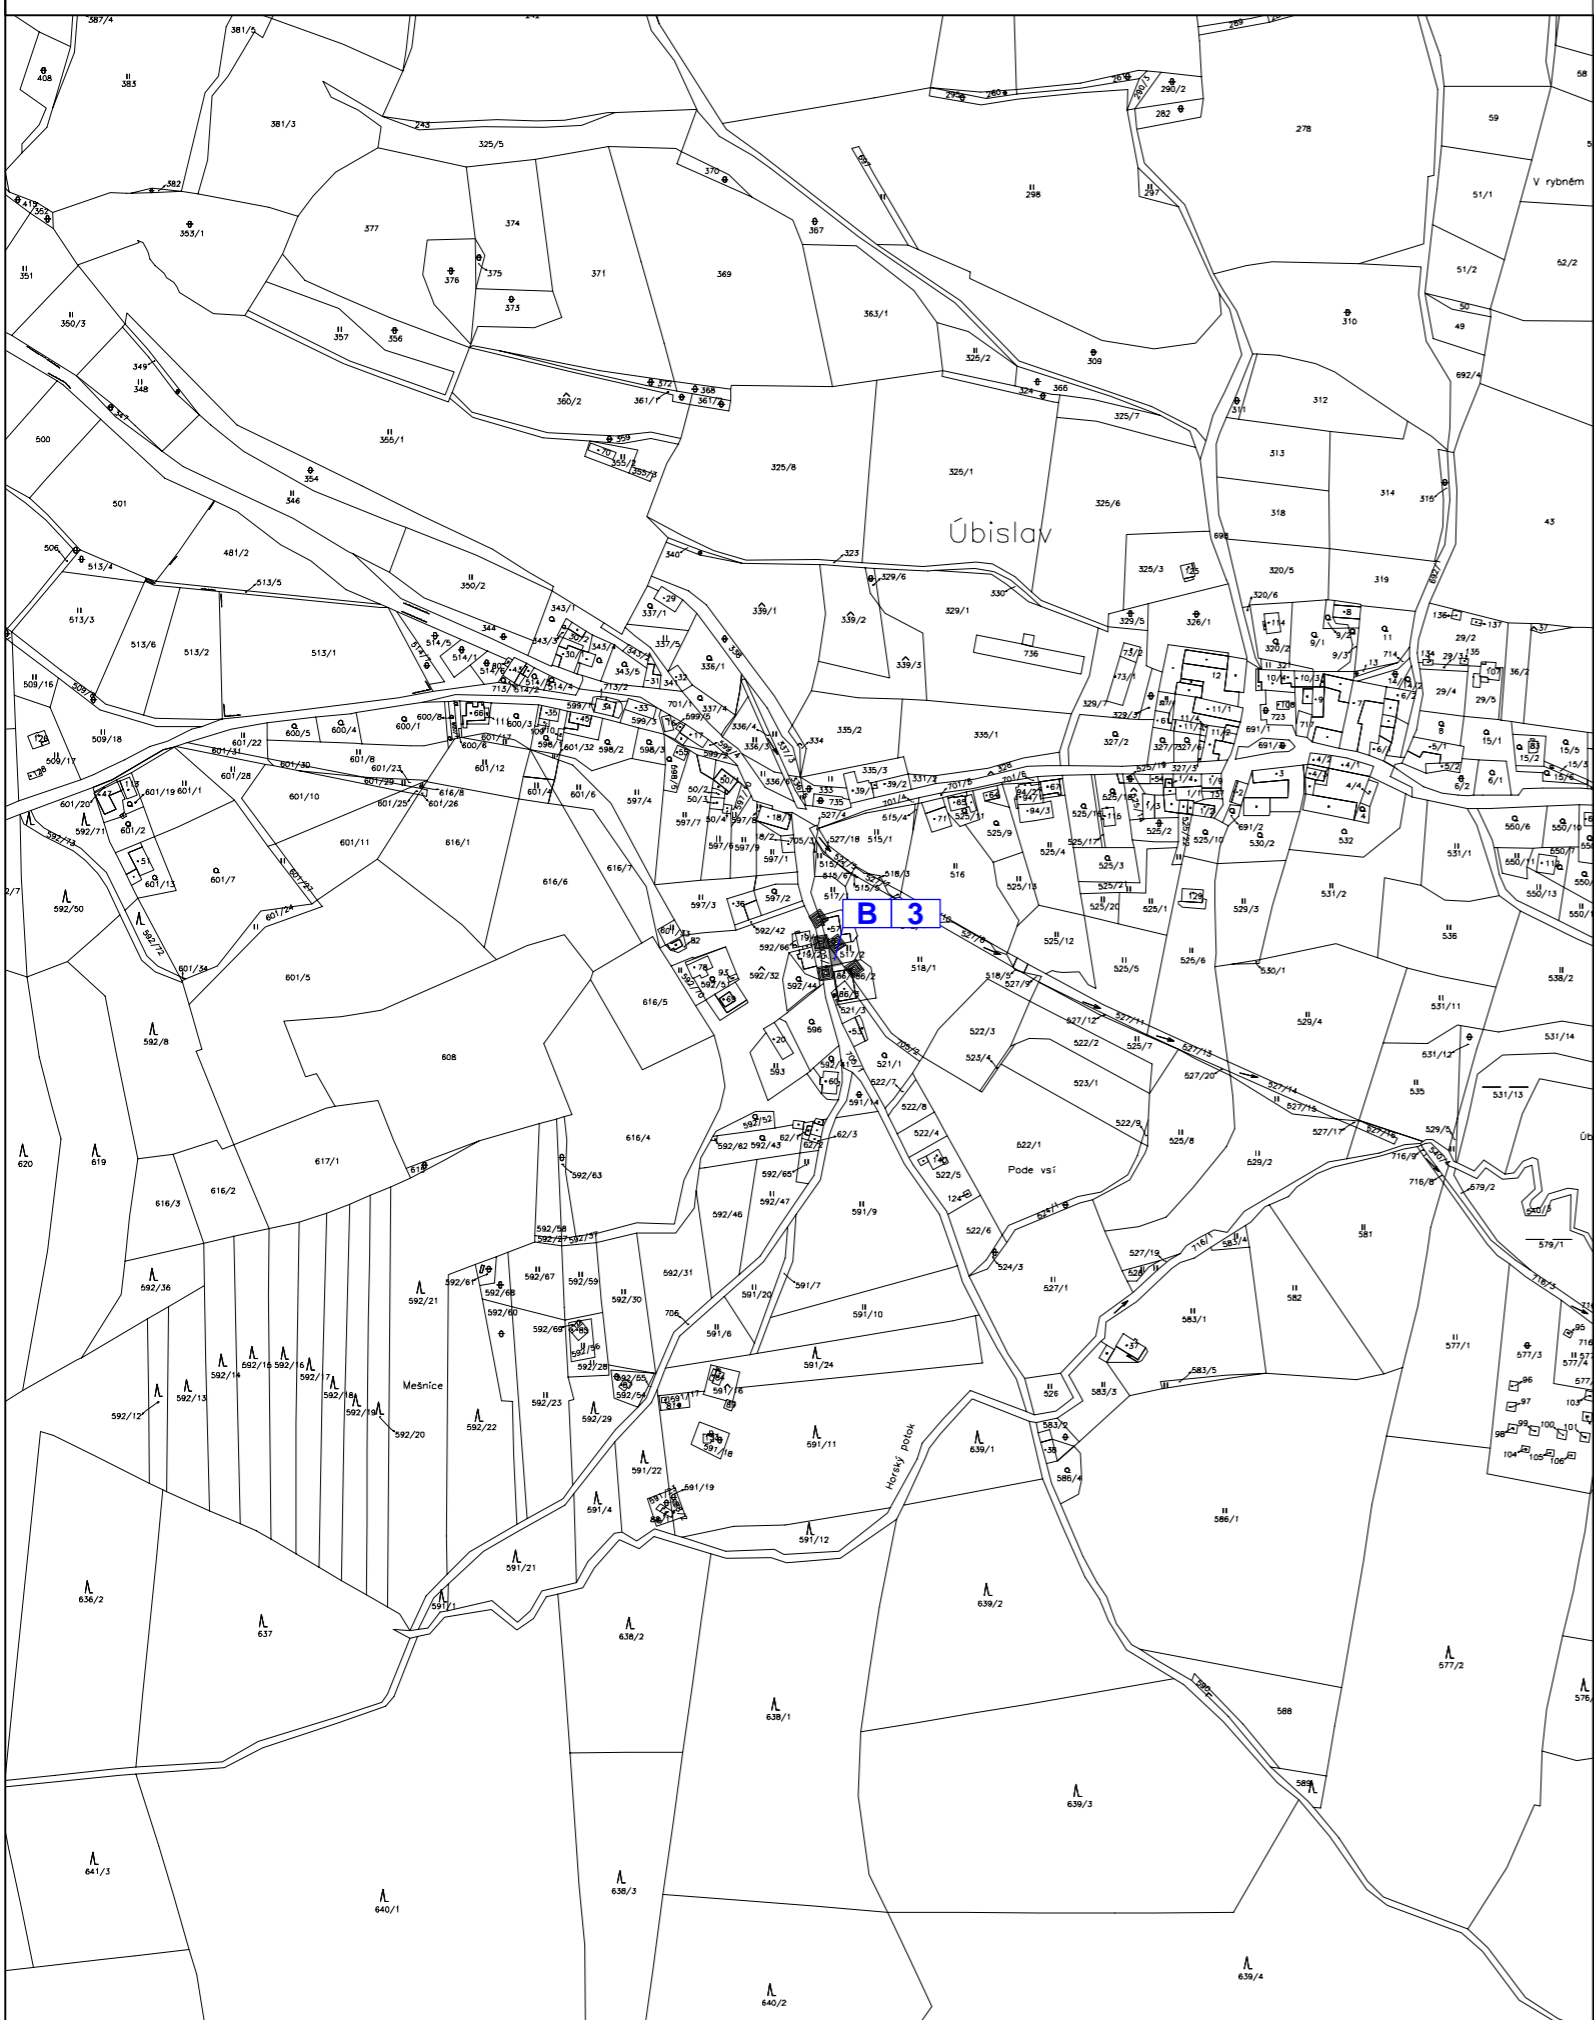

ZMĚNA Č.12 ÚPO STACHY

VÝROK

VÝKRES ZÁKLADNÍHO ČLENĚNÍ ÚZEMÍ

PROJEKTOVÝ ATELIÉR AD s.r.o.
ING. ARCH. JAROSLAV DANĚK



RAZÍTKO A PODPIS:

HUSOVA 4, Č. BUDĚJOVICE, 370 01, TEL. 387 312 513, 605 277 998
www.atelierad.cz, atelierad@atelierad.cz, IČ 25194771, DIČ CZ25194771

ZPRACOVATEL: ING. ARCH. JAROSLAV DANĚK

KRESLIL: DANIELA LITVANOVÁ

ČÍSLO ZAKÁZKY: 5/2013

ČÍSLO VÝKRESU:

ČÍSLO PARÉ:

DATUM: ZÁŘÍ 2014

1a

1

MĚŘÍTKO: 1 : 5000

ZÁZNAM O ÚČINNOSTI

DATUM NABYTÍ ÚČINNOSTI

26.9.2014

POŘIZOVATEL

SPRÁVNÍ ORGÁN, KTERÝ ZMĚNU Č.12 ÚPO STACHY VYDAL

OBEC STACHY
ING.ARCH. JINDŘIŠKA KUPCOVÁ
oprávněná osoba pořizovatele

ZASTUPITELSTVO OBCE STACHY

RAZÍTKO A PODPIS:

RAZÍTKO A PODPIS:

