
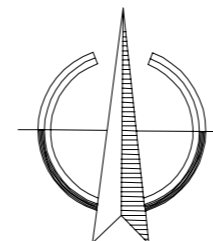


Změna č. 12 ÚPO Stachy

- výkres základního členění území

Legenda:

- ● ● ● ● · HRANICE SPRÁVNÍHO ÚZEMÍ OBCE STACHY
- · · · — HRANICE KATASTRÁLNÍHO ÚZEMÍ
- · · · — HRANICE ZASTAVĚNÉHO ÚZEMÍ
- · · · — HRANICE ZASTAVITELNÝCH PLOCH
- ■ ■ ■ ■ ■ ■ ■ HRANICE ÚZEMÍ ŘEŠENÉHO ZMĚNOU Č. 12 ÚPO STACHY
- 35 ČÍSELNÉ OZNAČENÍ LOKALITY ŘEŠENÉ ZMĚNOU Č. 12 ÚPO STACHY
- B OZNAČENÍ VYUŽITÍ PLOCHY ŘEŠENÉ ZMĚNOU Č. 12 ÚPO STACHY
- VYMEZENÍ ZASTAVITELNÝCH PLOCH

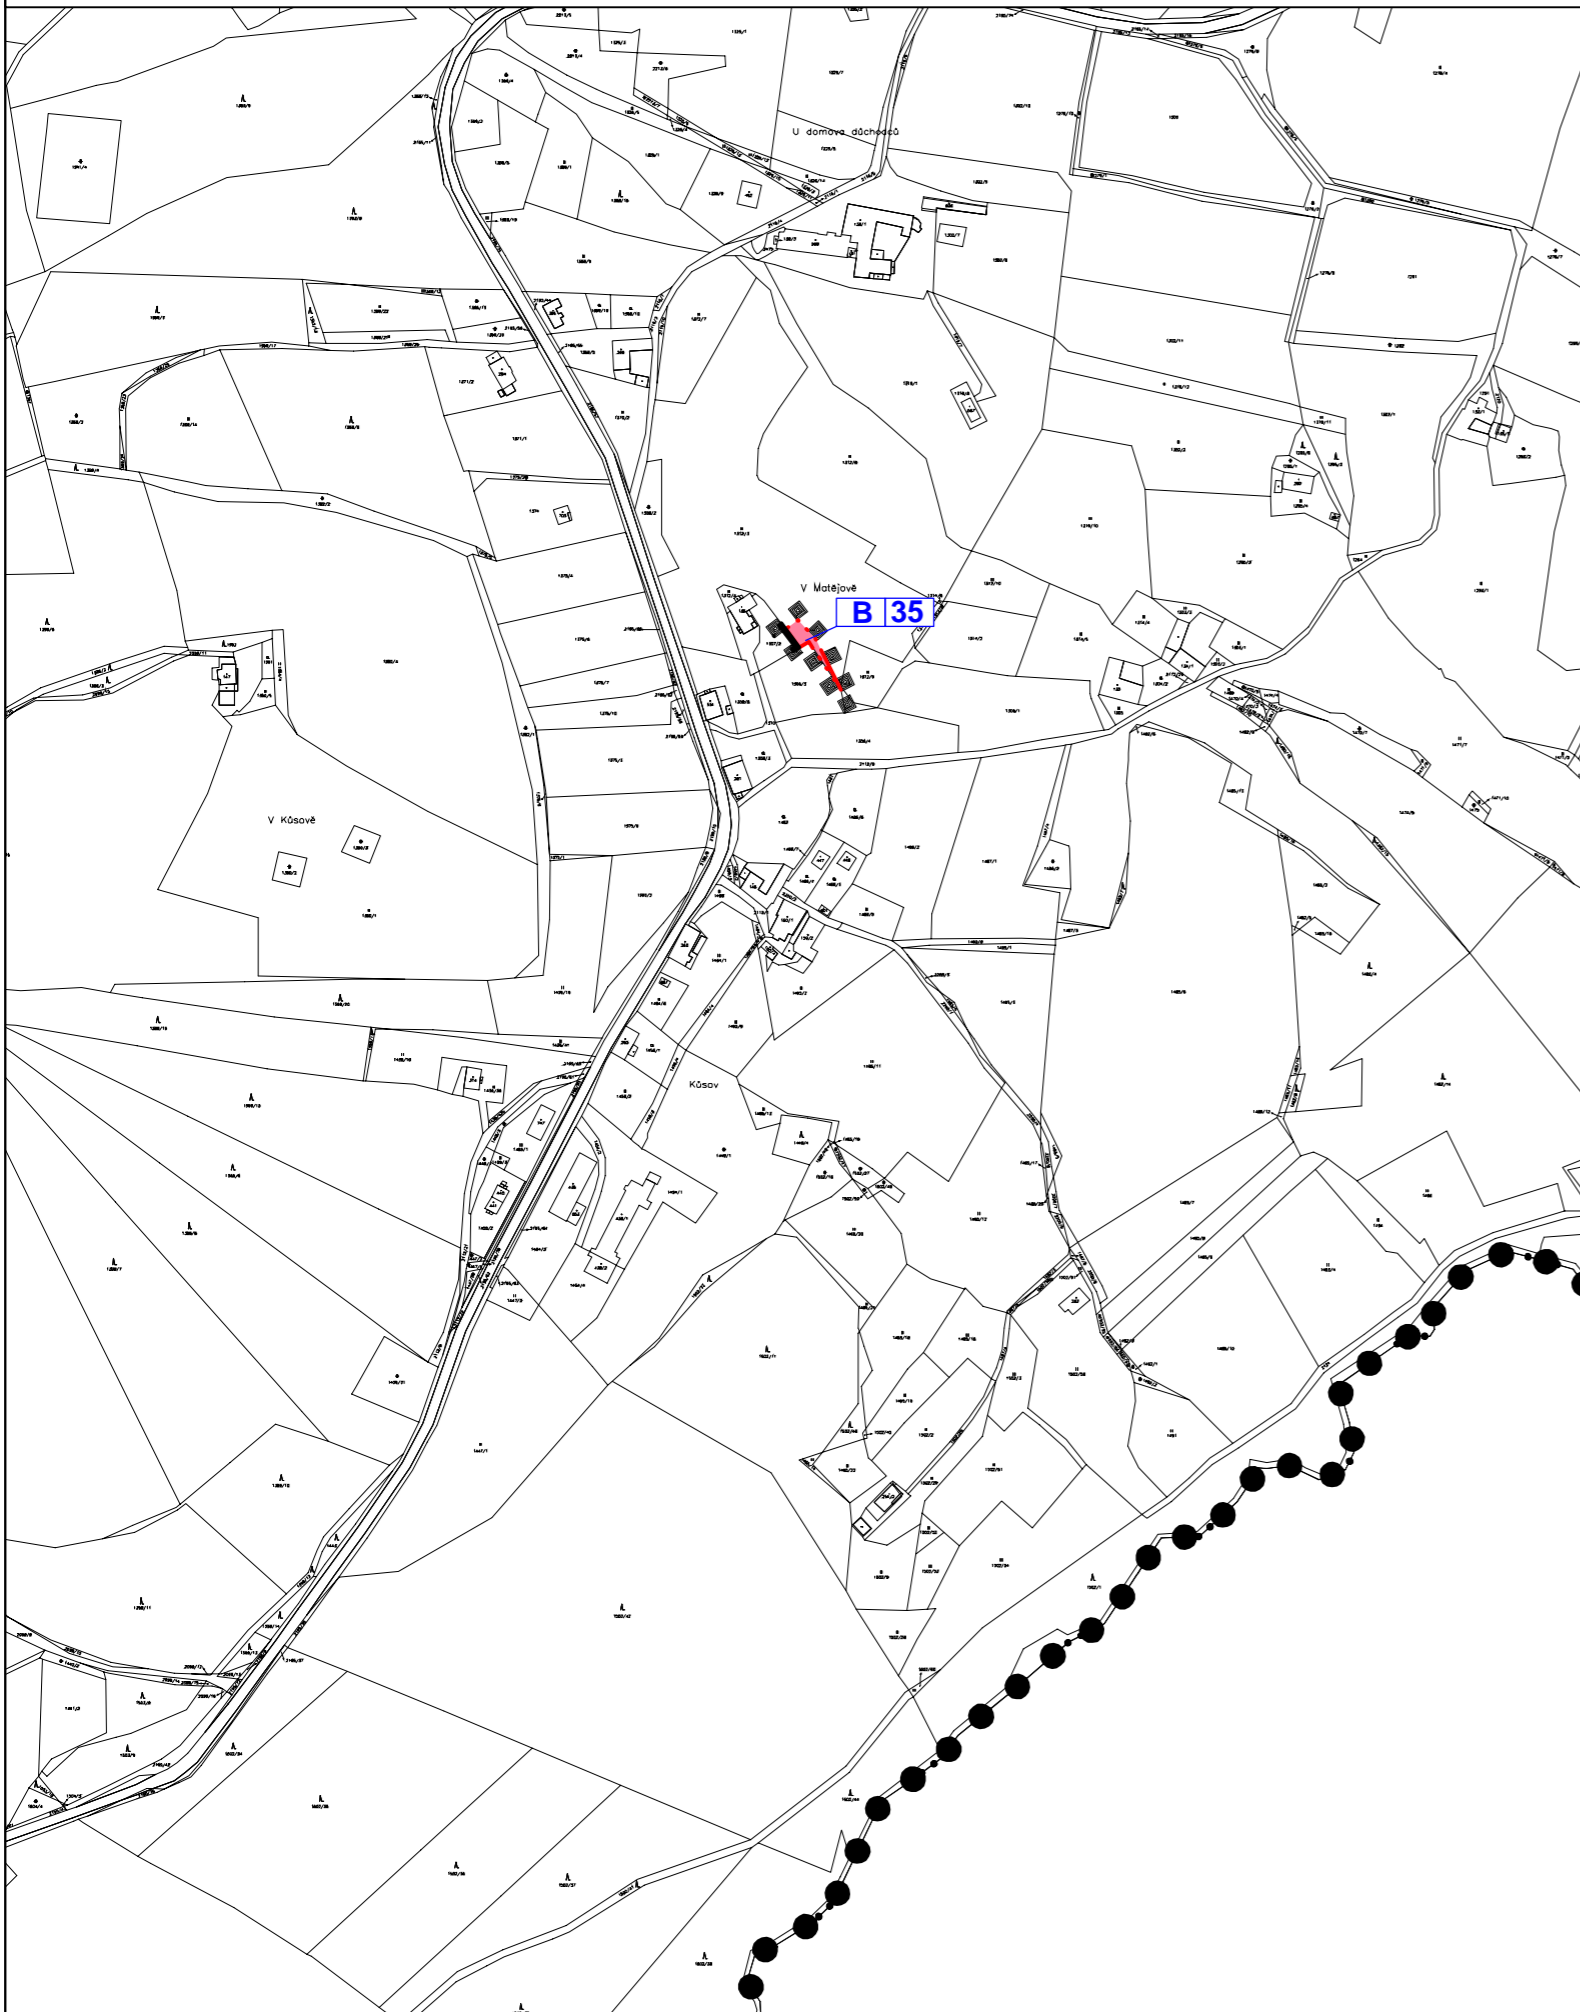

ZMĚNA Č.12 ÚPO STACHY

VÝROK

VÝKRES ZÁKLADNÍHO ČLENĚNÍ ÚZEMÍ

PROJEKTOVÝ ATELIÉR AD s.r.o.
ING. ARCH. JAROSLAV DANĚK



RAZÍTKO A PODPIS:

HUSOVA 4, Č. BUDĚJOVICE, 370 01, TEL. 387 312 513, 605 277 998
www.atelierad.cz, atelierad@atelierad.cz, IČ 25194771, DIČ CZ25194771

ZPRACOVATEL: ING. ARCH. JAROSLAV DANĚK

KRESLIL: DANIELA LITVANOVÁ

ČÍSLO ZAKÁZKY: 5/2013

ČÍSLO VÝKRESU:

ČÍSLO PARÉ:

DATUM: ZÁŘÍ 2014

1c

1

MĚŘÍTKO: 1 : 5000

ZÁZNAM O ÚČINNOSTI

DATUM NABYTÍ ÚČINNOSTI

26.9.2014

POŘIZOVATEL

SPRÁVNÍ ORGÁN, KTERÝ ZMĚNU Č.12 ÚPO STACHY VYDAL

OBEC STACHY

ZASTUPITELSTVO OBCE STACHY

ING.ARCH. JINDŘIŠKA KUPCOVÁ
oprávněná osoba pořizovatele

RAZÍTKO A PODPIS:

RAZÍTKO A PODPIS: