


# Změna č. 12 ÚPO Stachy

## - výkres základního členění území

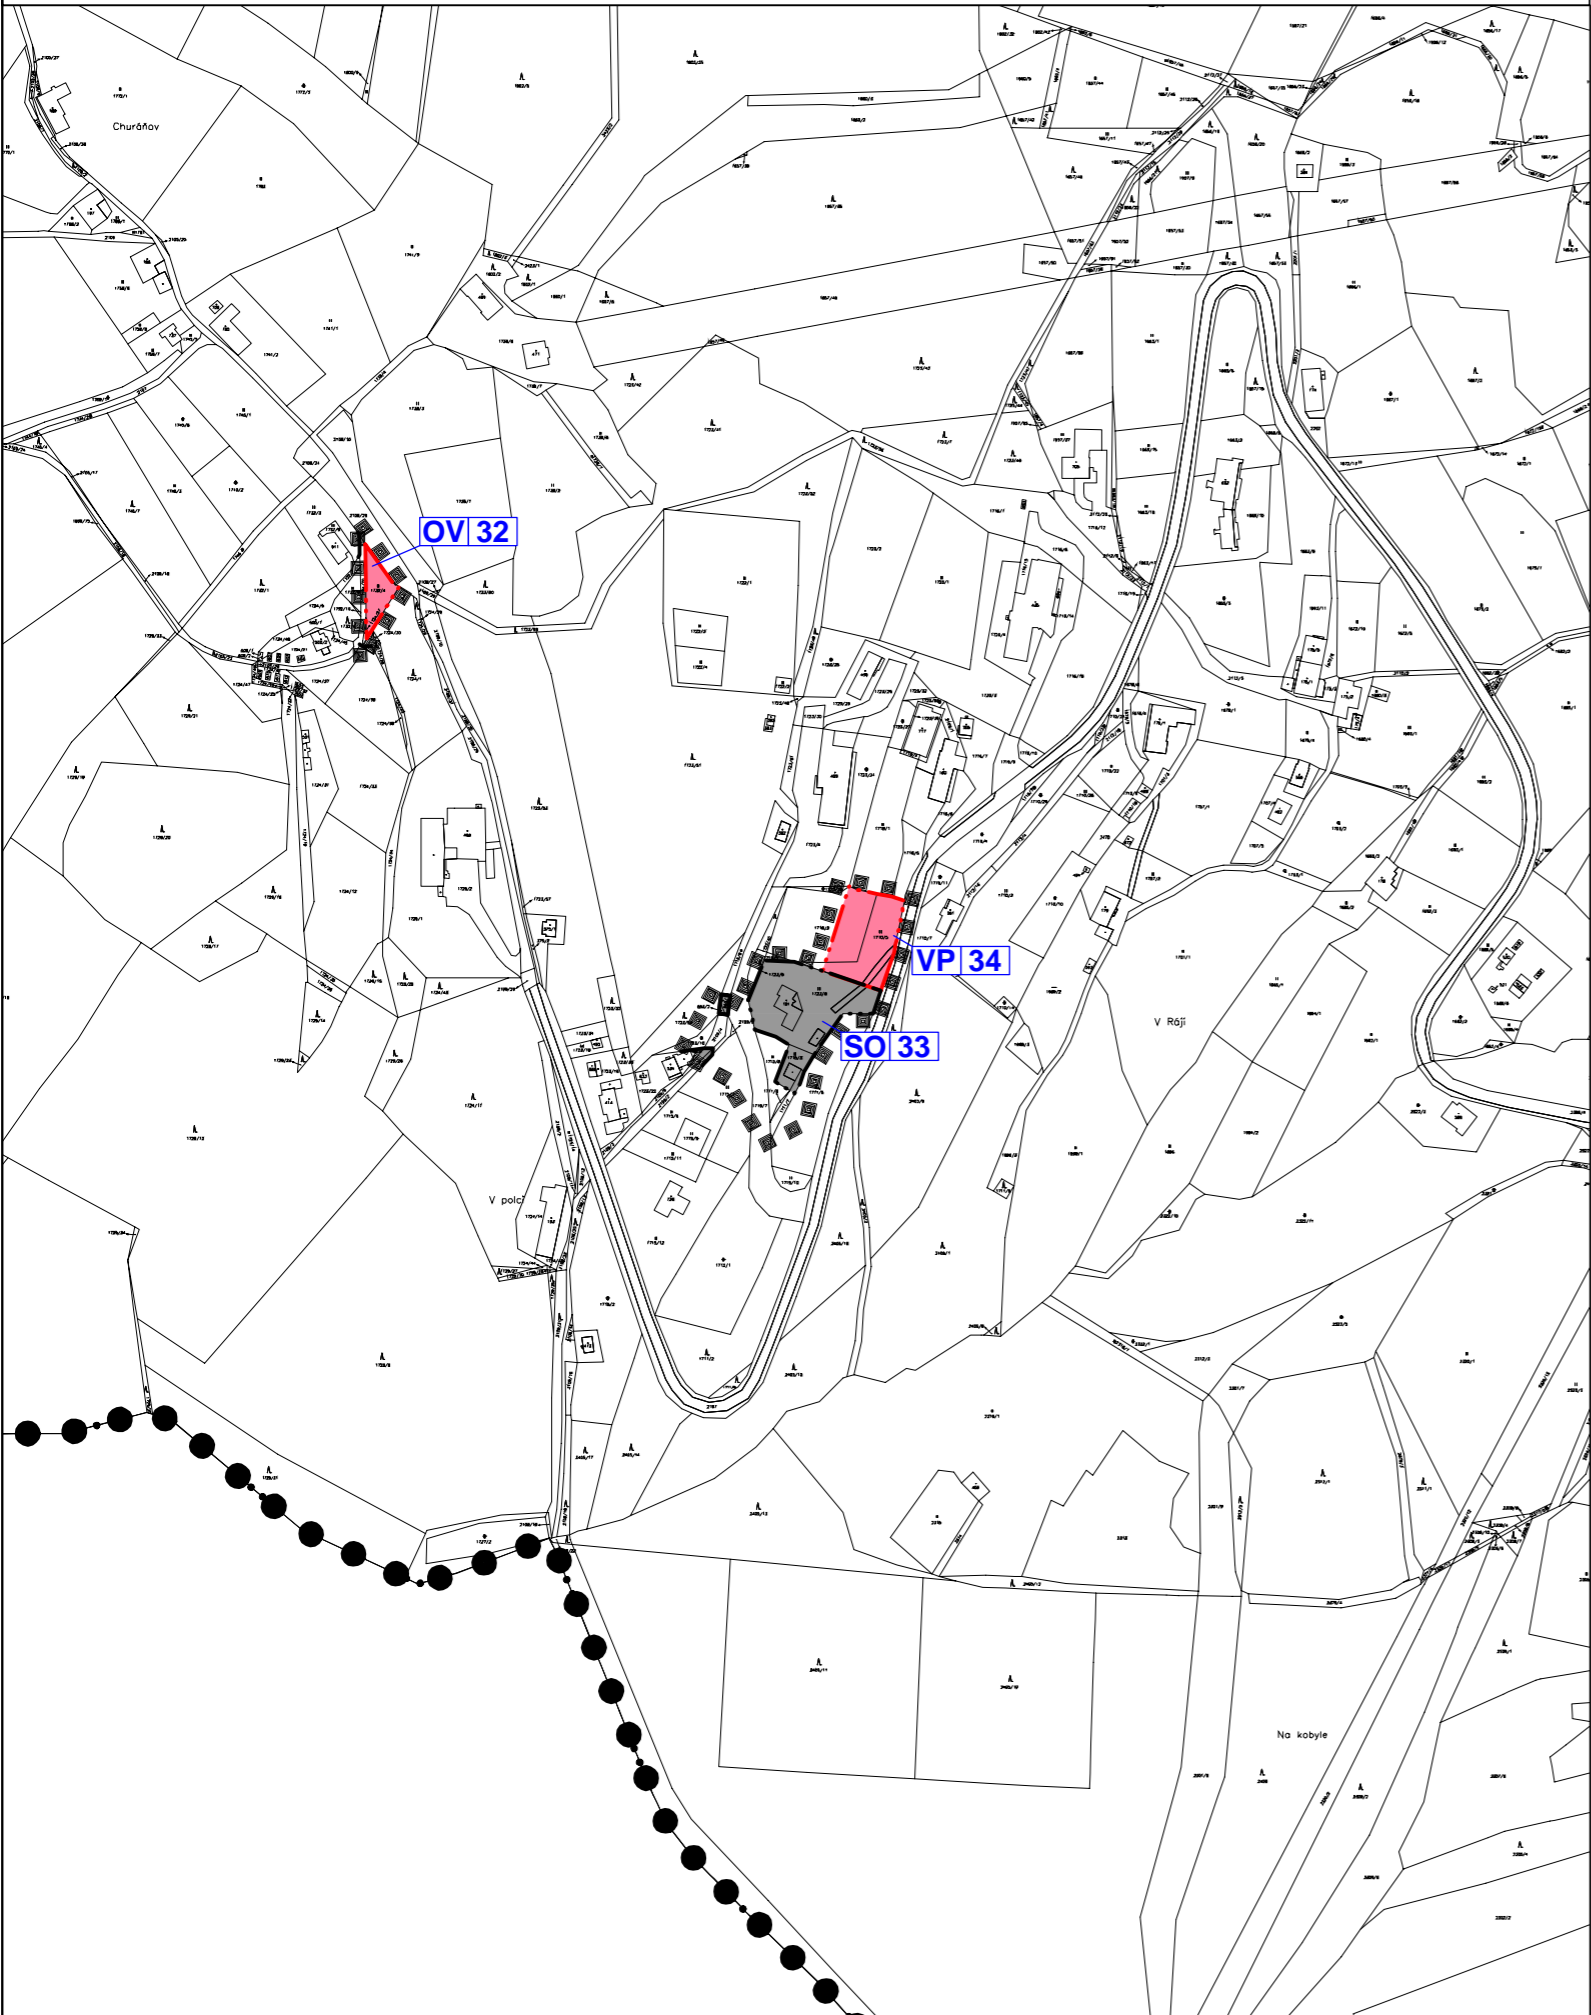

### Legenda:

- ● ● ● · HRANICE SPRÁVNÍHO ÚZEMÍ OBCE STACHY
- · · · — HRANICE KATASTRÁLNÍHO ÚZEMÍ
- · · · — HRANICE ZASTAVĚNÉHO ÚZEMÍ
- · · · — HRANICE ZASTAVITELNÝCH PLOCH
- ■ ■ ■ ■ ■ ■ ■ HRANICE ÚZEMÍ ŘEŠENÉHO ZMĚNOU Č. 12 ÚPO STACHY
- · · · — DĚLENÍ LOKALIT V ŘEŠENÉM ÚZEMÍ ŘEŠENÝCH ZMĚNOU Č. 12 ÚPO STACHY
- 32** ČÍSELNÉ OZNAČENÍ LOKALITY ŘEŠENÉ ZMĚNOU Č. 12 ÚPO STACHY
- OV** OZNAČENÍ VYUŽITÍ PLOCHY ŘEŠENÉ ZMĚNOU Č. 12 ÚPO STACHY
- VYMEZENÍ ZASTAVITELNÝCH PLOCH
- VYMEZENÍ PLOCHY ZASTAVĚNÉHO ÚZEMÍ

## ZMĚNA Č.12 ÚPO STACHY

VÝROK	VÝKRES ZÁKLADNÍHO ČLENĚNÍ ÚZEMÍ
-------	---------------------------------

<p><b>PROJEKTOVÝ ATELIÉR AD s.r.o.</b>  <b>ING. ARCH. JAROSLAV DANĚK</b></p> <p>HUSOVA 4, Č. BUDĚJOVICE, 370 01, TEL. 387 312 513, 605 277 998          www.atelierad.cz, atelierad@atelierad.cz, IČ 25194771, DIČ CZ25194771</p> <p>ZPRACOVATEL: ING. ARCH. JAROSLAV DANĚK</p> <p>KRESLIL: DANIELA LITVANOVÁ</p> <p>ČÍSLO ZAKÁZKY: 5/2013      ČÍSLO VÝKRESU:      ČÍSLO PARÉ:</p> <p>DATUM: ZÁŘÍ 2014      <b>1d</b>      <b>1</b></p> <p>MĚŘÍTKO: 1 : 5000</p>	RAZÍTKO A PODPIS:
---	-------------------

## ZÁZNAM O ÚČINNOSTI

DATUM NABYTÍ ÚČINNOSTI	26.9.2014
POŘIZOVATEL	SPRÁVNÍ ORGÁN, KTERÝ ZMĚNU Č.12 ÚPO STACHY VYDAL
OBEC STACHY	ZASTUPITELSTVO OBCE STACHY
ING.ARCH. JINDŘIŠKA KUPCOVÁ oprávněná osoba pořizovatele	RAZÍTKO A PODPIS:
RAZÍTKO A PODPIS:	RAZÍTKO A PODPIS:

