

# Změna č. 12 ÚPO Stachy

## - hlavní výkres

### Legenda:

**B**

OZNAČENÍ VYUŽITÍ PLOCHY ŘEŠENÉ ZMĚNOU Č. 12 ÚPO STACHY

**3**



ČÍSELNÉ OZNAČENÍ LOKALIT ŘEŠENÉ ZMĚNOU Č. 12 ÚPO STACHY

**B**

PLOCHA BYDLENÍ - STAV



HRANICE ŘEŠENÉHO ÚZEMÍ ZMĚNY Č. 12 ÚPO STACHY

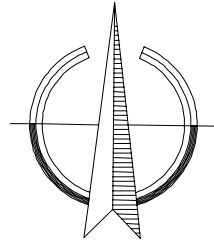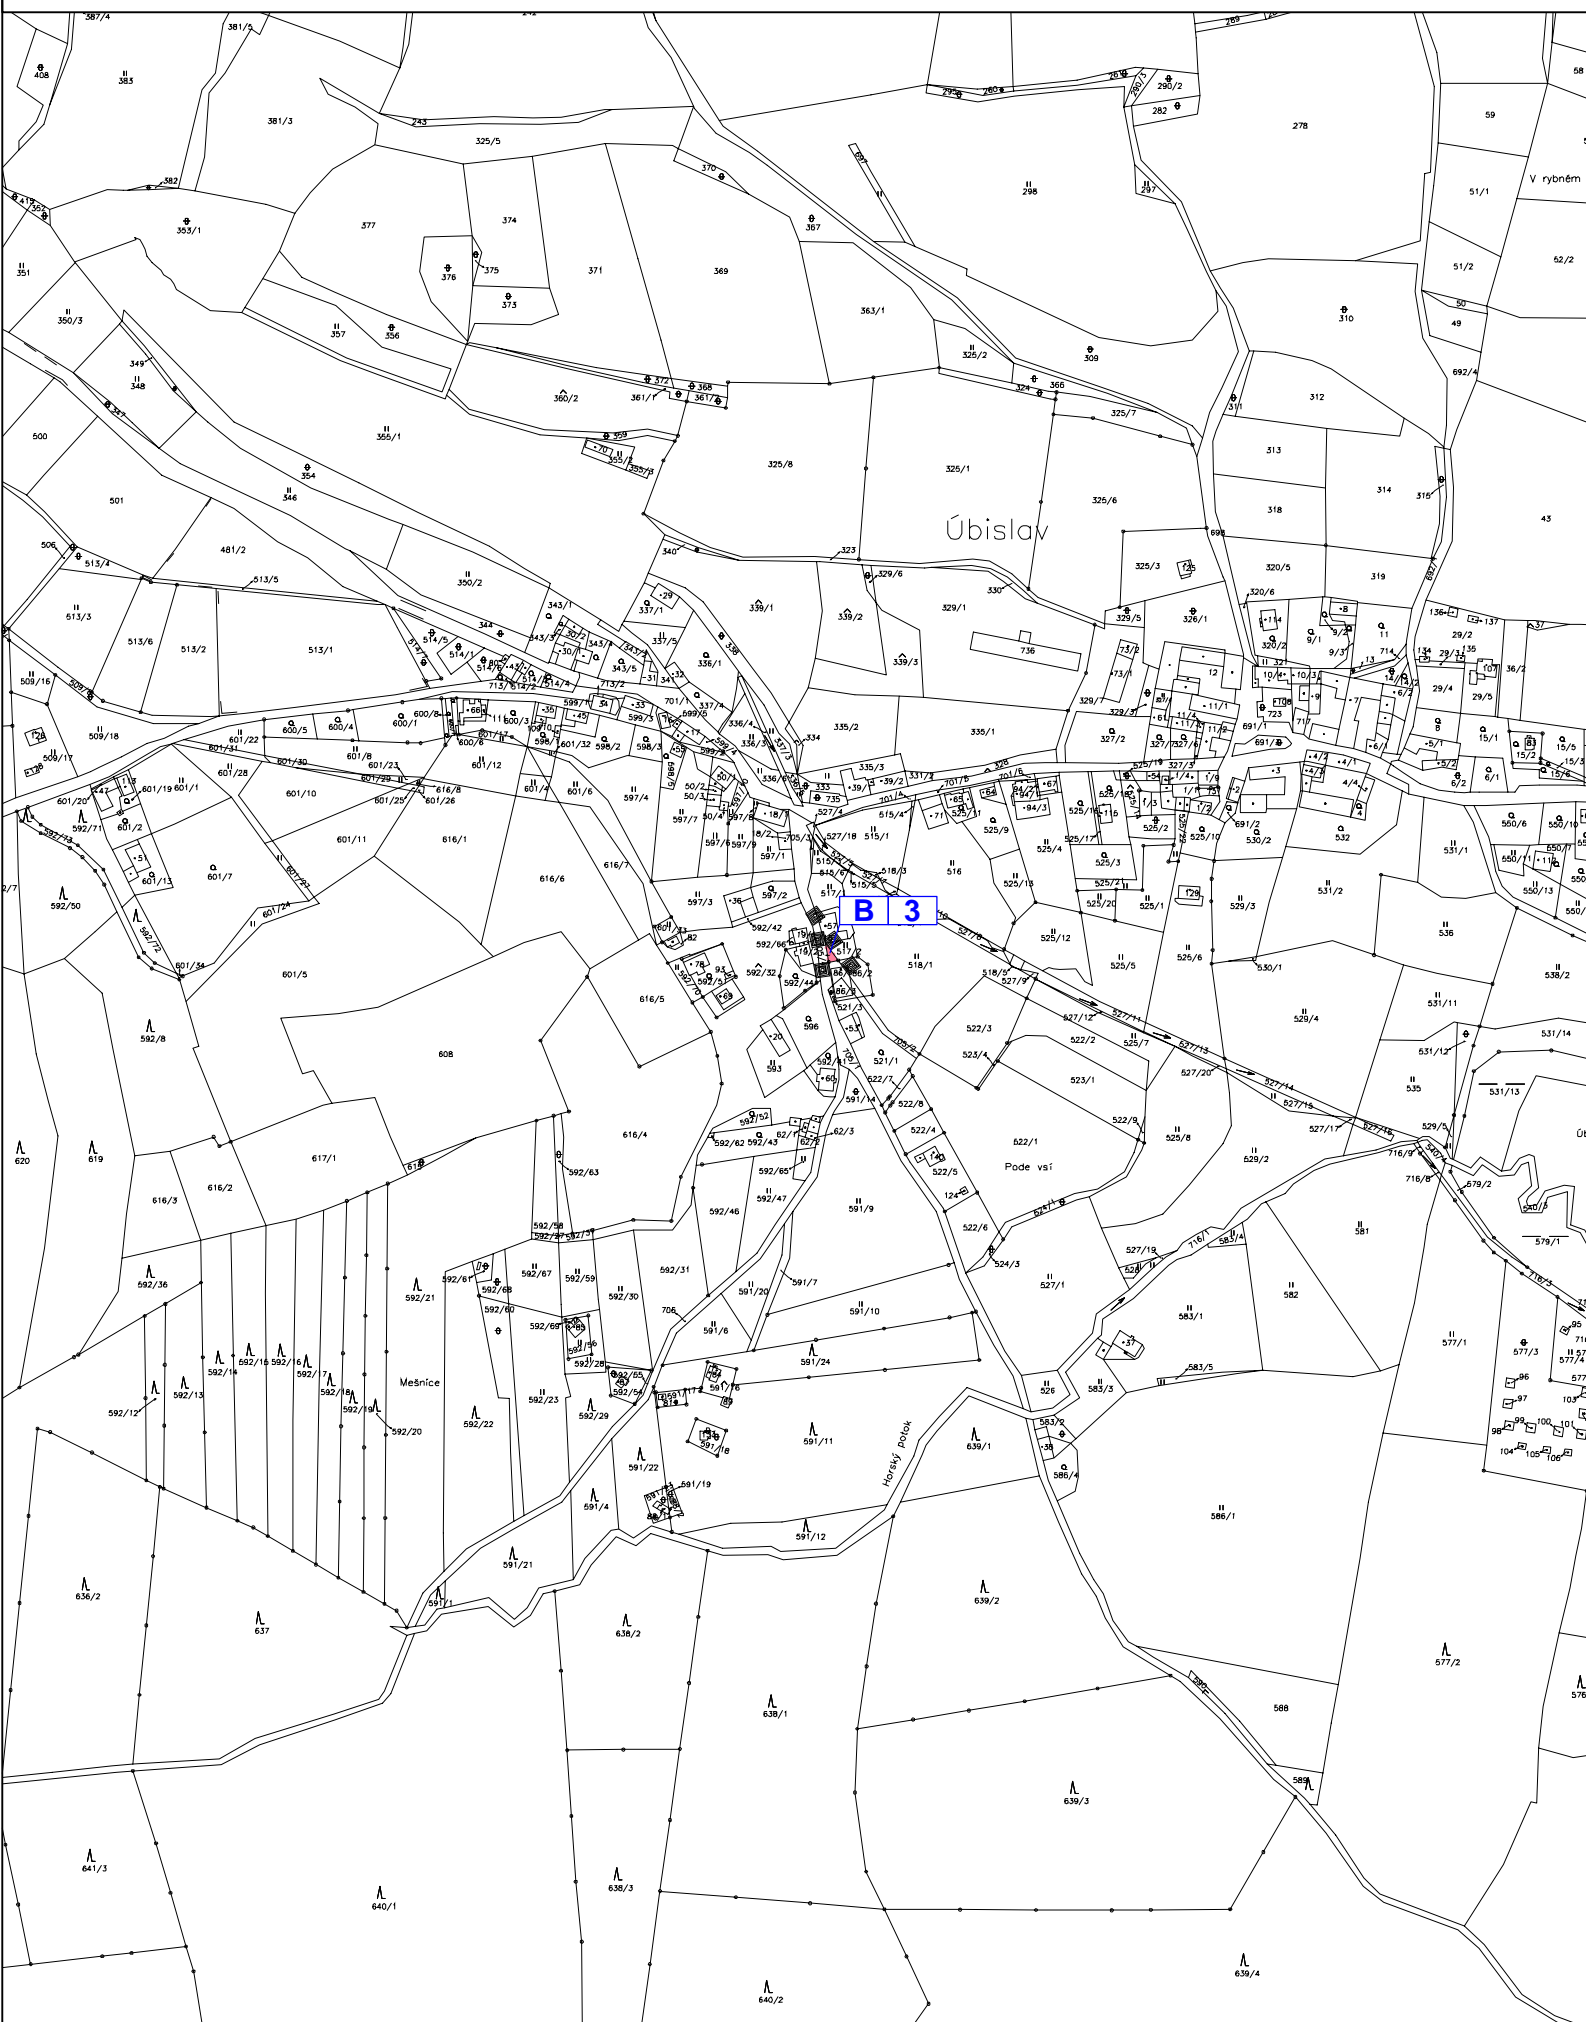

### ZMĚNA Č.12 ÚPO STACHY

VÝROK

HLAVNÍ VÝKRES

PROJEKTOVÝ ATELIÉR AD s.r.o.  
ING. ARCH. JAROSLAV DANĚK



RAZÍTKO A PODPIS:

HUSOVA 4, Č. BUDĚJOVICE, 370 01, TEL. 387 312 513, 605 277 998  
www.atelierad.cz, atelierad@atelierad.cz, IČ 25194771, DIČ CZ25194771

ZPRACOVATEL: ING. ARCH. JAROSLAV DANĚK

KRESLIL: DANIELA LITVANOVÁ

ČÍSLO ZAKÁZKY: 5/2013

ČÍSLO VÝKRESU:

ČÍSLO PARÉ:

DATUM: ZÁŘÍ 2014

**2a**

**1**

MĚŘÍTKO: 1 : 5000

### ZÁZNAM O ÚČINNOSTI

DATUM NABYTÍ ÚČINNOSTI	26.9.2014
POŘIZOVATEL	SPRÁVNÍ ORGÁN, KTERÝ ZMĚNU Č.12 ÚPO STACHY VYDAL
OBEC STACHY ING.ARCH. JINDŘÍŠKA KUPCOVÁ oprávněná osoba pořizovatele	ZASTUPITELSTVO OBCE STACHY
RAZÍTKO A PODPIS:	RAZÍTKO A PODPIS: