


Změna č. 12 ÚPO Stachy

- hlavní výkres

Legenda:

- B OZNAČENÍ VYUŽITÍ PLOCHY ŘEŠENÉ ZMĚNOU Č. 12 ÚPO STACHY
- 35 ČÍSELNÉ OZNAČENÍ LOKALIT ŘEŠENÉ ZMĚNOU Č. 12 ÚPO STACHY
- B PLOCHY BYDLENÍ - NÁVRH
- ● ● ● ● HRANICE SPRÁVNÍHO ÚZEMÍ OBCE STACHY
- ■ ■ ■ ■ HRANICE ŘEŠENÉHO ÚZEMÍ ZMĚNY Č. 12 ÚPO STACHY
- · — · — · — HRANICE ZASTAVITELNÝCH PLOCH
- ● — ● — ● — HRANICE KATASTRÁLNÍHO ÚZEMÍ

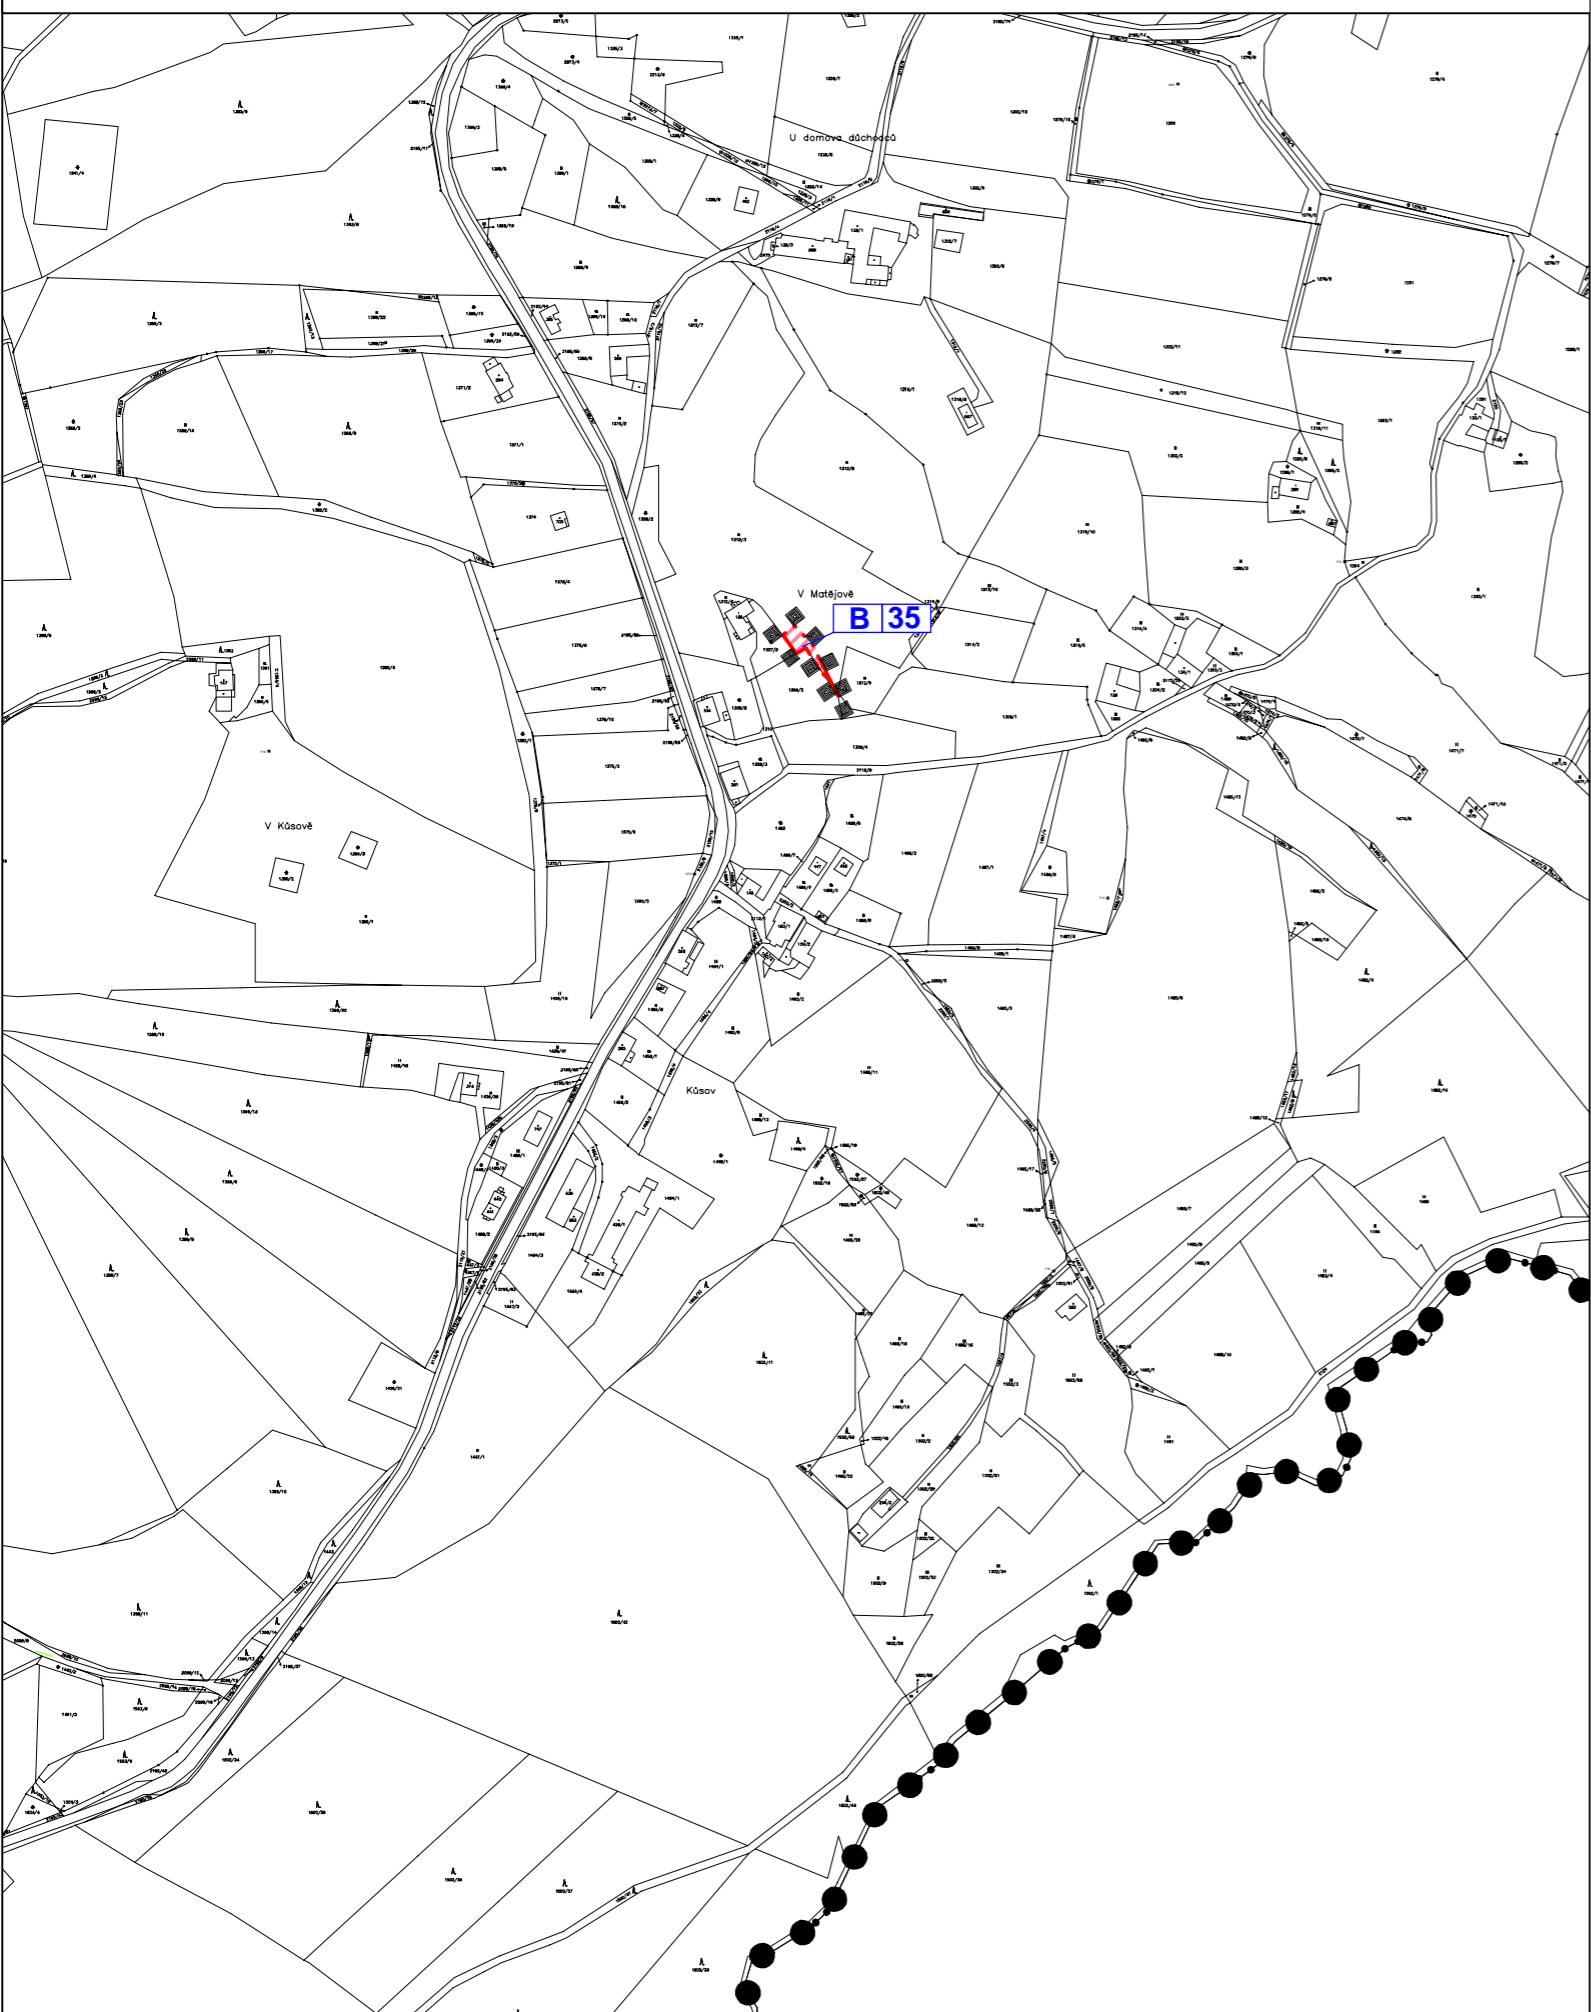

ZMĚNA Č.12 ÚPO STACHY

VÝROK	HLAVNÍ VÝKRES
PROJEKTOVÝ ATELIÉR AD s.r.o. ING. ARCH. JAROSLAV DANĚK	
<small>HUSOVA 4, Č. BUDĚJOVICE, 370 01, TEL. 387 312 513, 605 277 998 www.atelierad.cz, atelierad@atelierad.cz, IČ 25194771, DIČ CZ25194771</small>	
<small>ZPRACOVATEL: ING. ARCH. JAROSLAV DANĚK</small>	
<small>KRESLIL: DANIELA LITVANOVÁ</small>	
<small>ČÍSLO ZAKÁZKY: 5/2013</small>	<small>ČÍSLO VÝKRESU: ČÍSLO PARÉ:</small>
<small>DATUM: ZÁŘÍ 2014</small>	2c 1
<small>MĚŘÍTKO: 1 : 5000</small>	

RAZÍTKO A PODPIS:

ZÁZNAM O ÚČINNOSTI

<small>DATUM NABYTÍ ÚČINNOSTI</small>	26.9.2014
<small>POŘIZOVATEL</small>	SPRÁVNÍ ORGÁN, KTERÝ ZMĚNU Č.12 ÚPO STACHY VYDAL
<small>OBEC STACHY</small> <small>ING.ARCH. JINDŘIŠKA KUPCOVÁ</small> <small>oprávněná osoba pořizovatele</small>	ZASTUPITELSTVO OBCE STACHY
<small>RAZÍTKO A PODPIS:</small>	RAZÍTKO A PODPIS:

