


Změna č. 12 ÚPO Stachy

- koordinační výkres

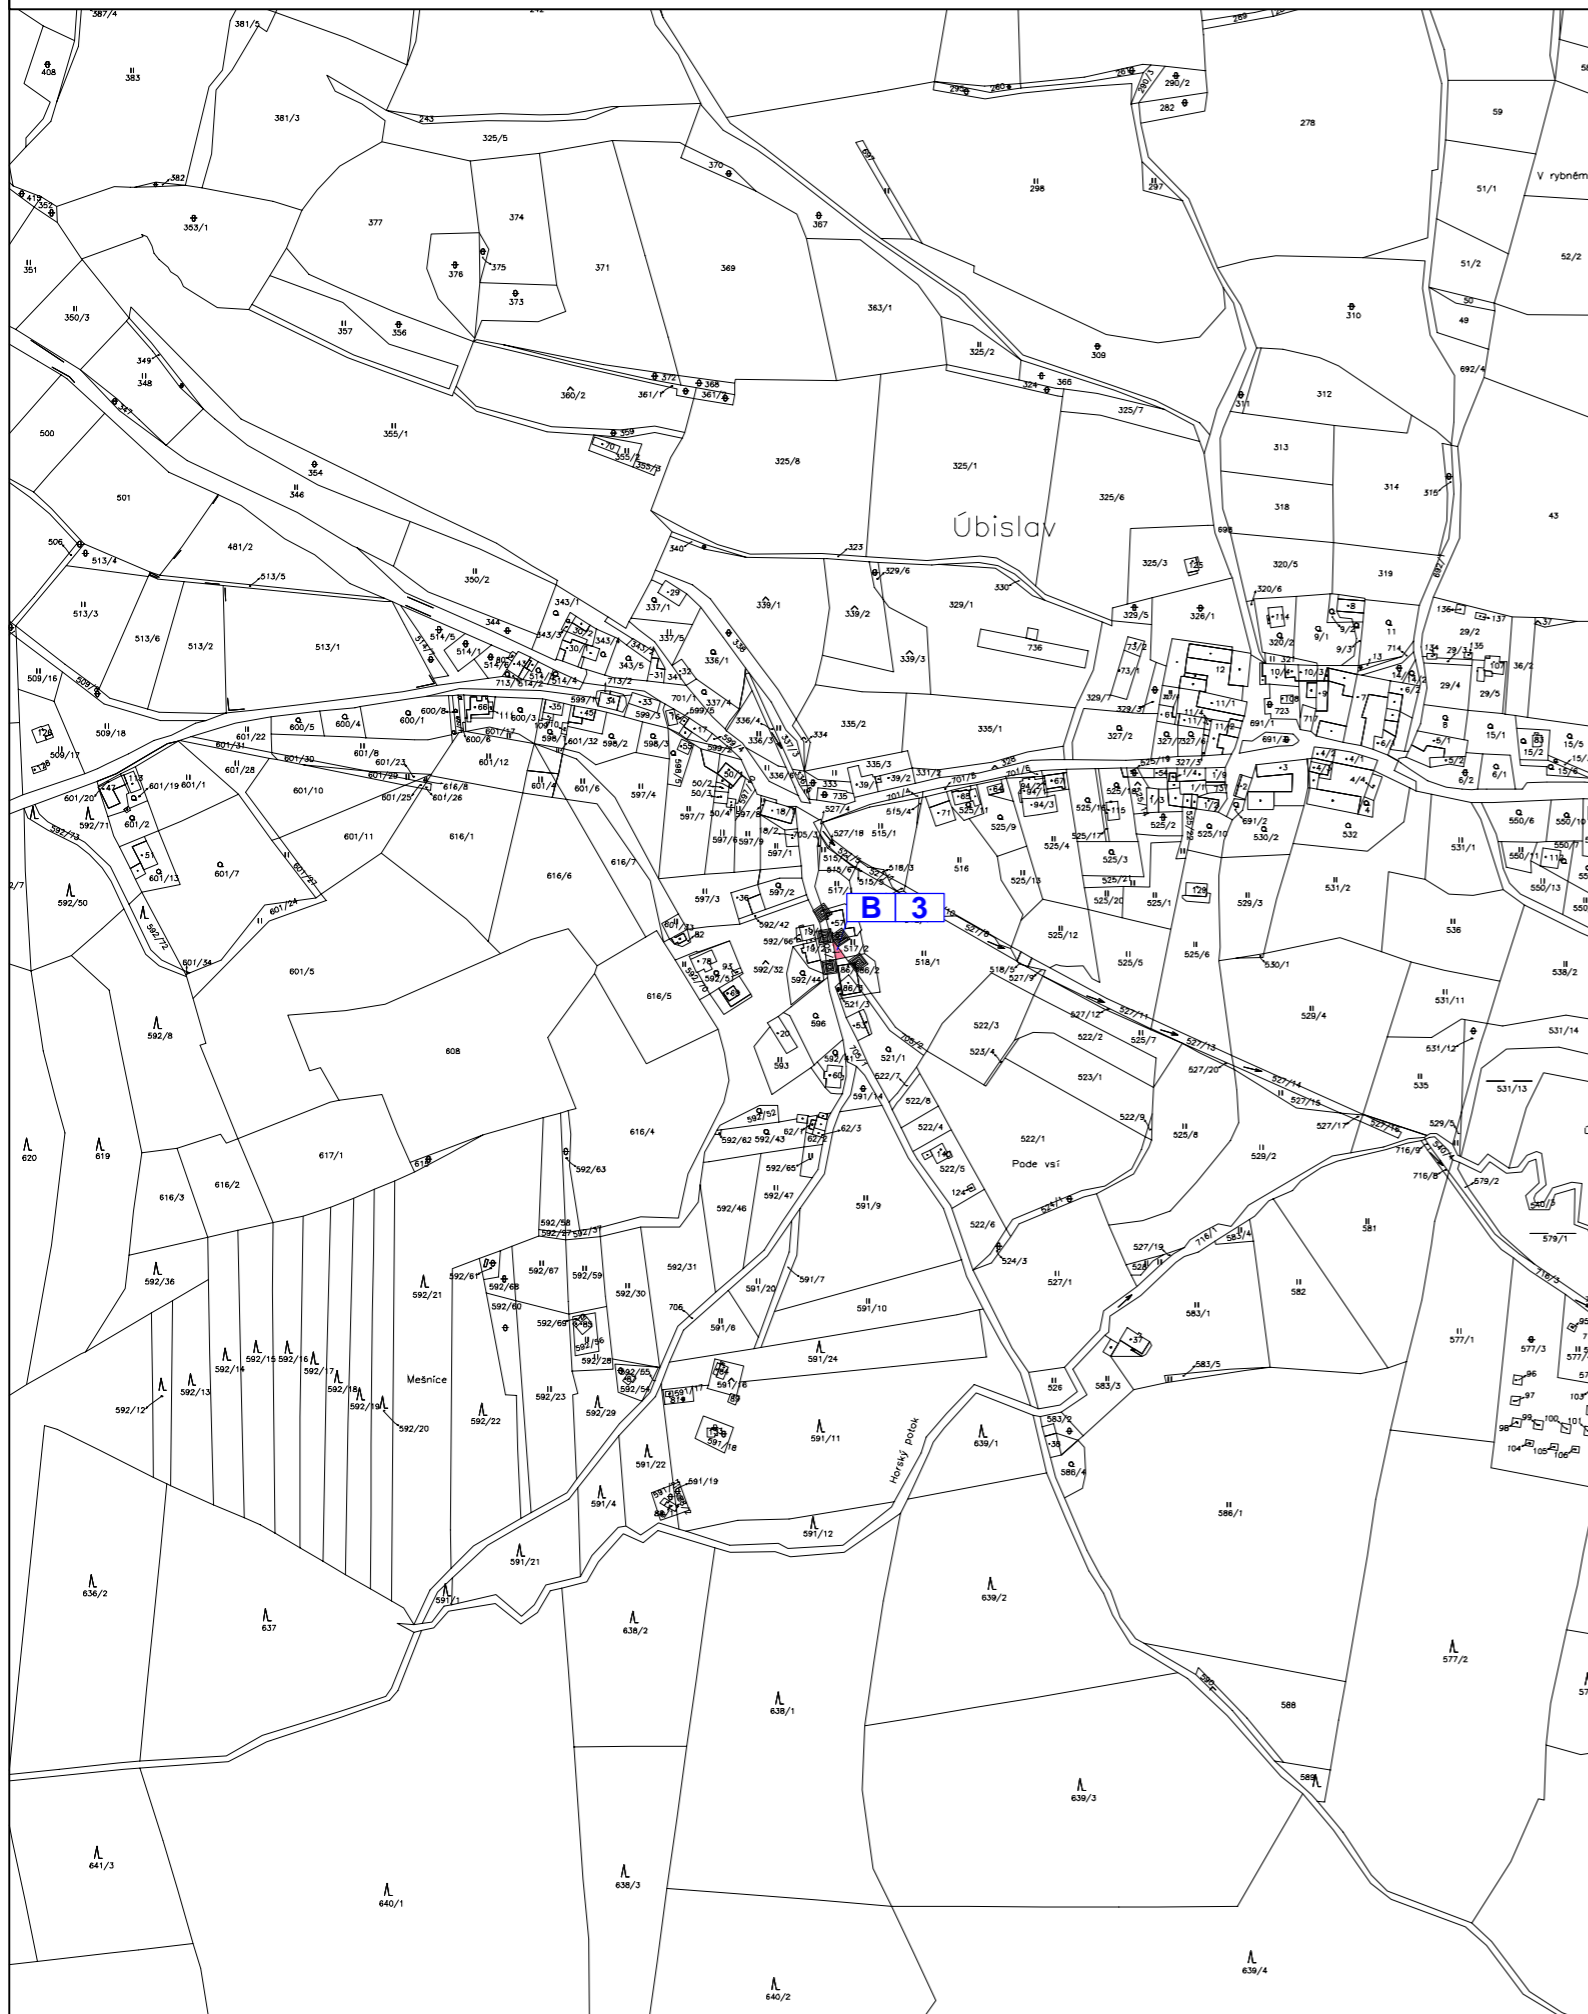

Legenda:

- B OZNAČENÍ VYUŽITÍ PLOCHY ŘEŠENÉ ZMĚNOU Č. 12 ÚPO STACHY
- 3 ČÍSELNÉ OZNAČENÍ LOKALIT ŘEŠENÉ ZMĚNOU Č. 12 ÚPO STACHY
- B PLOCHA BYDLENÍ - STAV
- ■ ■ ■ ■ ■ ■ ■ ■ ■ HRANICE ŘEŠENÉHO ÚZEMÍ ZMĚNY Č. 12 ÚPO STACHY

LOKALITA Č. 36 ŘEŠÍ ÚPRAVU PODMÍNEK VYUŽITÍ PLOCH S ROZDÍLNÝM ZPŮSOBEM VYUŽITÍ (VIZ TEXTOVÁ ČÁST) V ROZSAHU CELÉHO SPRÁVNÍHO ÚZEMÍ OBCE STACHY - NENÍ GRAFICKY ZNÁZORNĚNO

ZMĚNA Č.12 ÚPO STACHY

ODŮVODNĚNÍ

KOORDINAČNÍ VÝKRES

PROJEKTOVÝ ATELIÉR AD s.r.o.
ING. ARCH. JAROSLAV DANĚK



RAZÍTKO A PODPIS:

HUSOVA 4, Č. BUDĚJOVICE, 370 01, TEL. 387 312 513, 605 277 998
www.atelierad.cz, atelierad@atelierad.cz, IČ 25194771, DIČ CZ25194771

ZPRACOVATEL: ING. ARCH. JAROSLAV DANĚK

KRESLIL: DANIELA LITVANOVÁ

ČÍSLO ZAKÁZKY: 5/2013

ČÍSLO VÝKRESU:

ČÍSLO PARÉ:

DATUM: ZÁŘÍ 2014

3a

1

MĚŘÍTKO: 1 : 5000

ZÁZNAM O ÚČINNOSTI

DATUM NABYTÍ ÚČINNOSTI:

26.9.2014

POŘIZOVATEL

SPRÁVNÍ ORGÁN, KTERÝ ZMĚNU Č.12 ÚPO STACHY VYDAL

OBEC STACHY

ZASTUPITELSTVO OBCE STACHY

ING.ARCH. JINDŘIŠKA KUPCOVÁ
oprávněná osoba pořizovatele

RAZÍTKO A PODPIS:

RAZÍTKO A PODPIS:

