

Změna č. 12 ÚPO Stachy

- koordinační výkres

Legenda:

B

OZNAČENÍ VYUŽITÍ PLOCHY ŘEŠENÉ ZMĚNOU Č. 12 ÚPO STACHY

35

ČÍSELNÉ OZNAČENÍ LOKALIT ŘEŠENÉ ZMĚNOU Č. 12 ÚPO STACHY



PLOCHY BYDLENÍ - NÁVRH




HRANICE SPRÁVNÍHO ÚZEMÍ OBCE STACHY



HRANICE ŘEŠENÉHO ÚZEMÍ ZMĚNY Č. 12 ÚPO STACHY



HRANICE ZASTAVITELNÝCH PLOCH

 

HRANICE KATASTRÁLNÍHO ÚZEMÍ




OCHRANNÁ ZÓNA NRBK



CHKO ŠUMAVA- II. ZÓNA




CHKO ŠUMAVA- III. ZÓNA

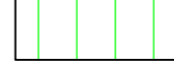

CHKO ŠUMAVA- IV. ZÓNA

LOKALITA Č. 36 ŘEŠÍ ÚPRAVU PODMÍNEK VYUŽITÍ PLOCH S ROZDÍLNÝM ZPŮSOBEM VYUŽITÍ (VIZ TEXTOVÁ ČÁST) V ROZSAHU CELÉHO SPRÁVNÍHO ÚZEMÍ OBCE STACHY - NENÍ GRAFICKY ZNÁZORNĚNO
 LOKALITA Č. 35 SE NACHÁZÍ V OBLASTI EVROPSKY VÝZNAMNÉ LOKALITY ŠUMAVA ,BIOSFÉRIKÉ REZERVACE ŠUMAVA (UNESCO), CHKO ŠUMAVA, CHOPAV ŠUMAVA

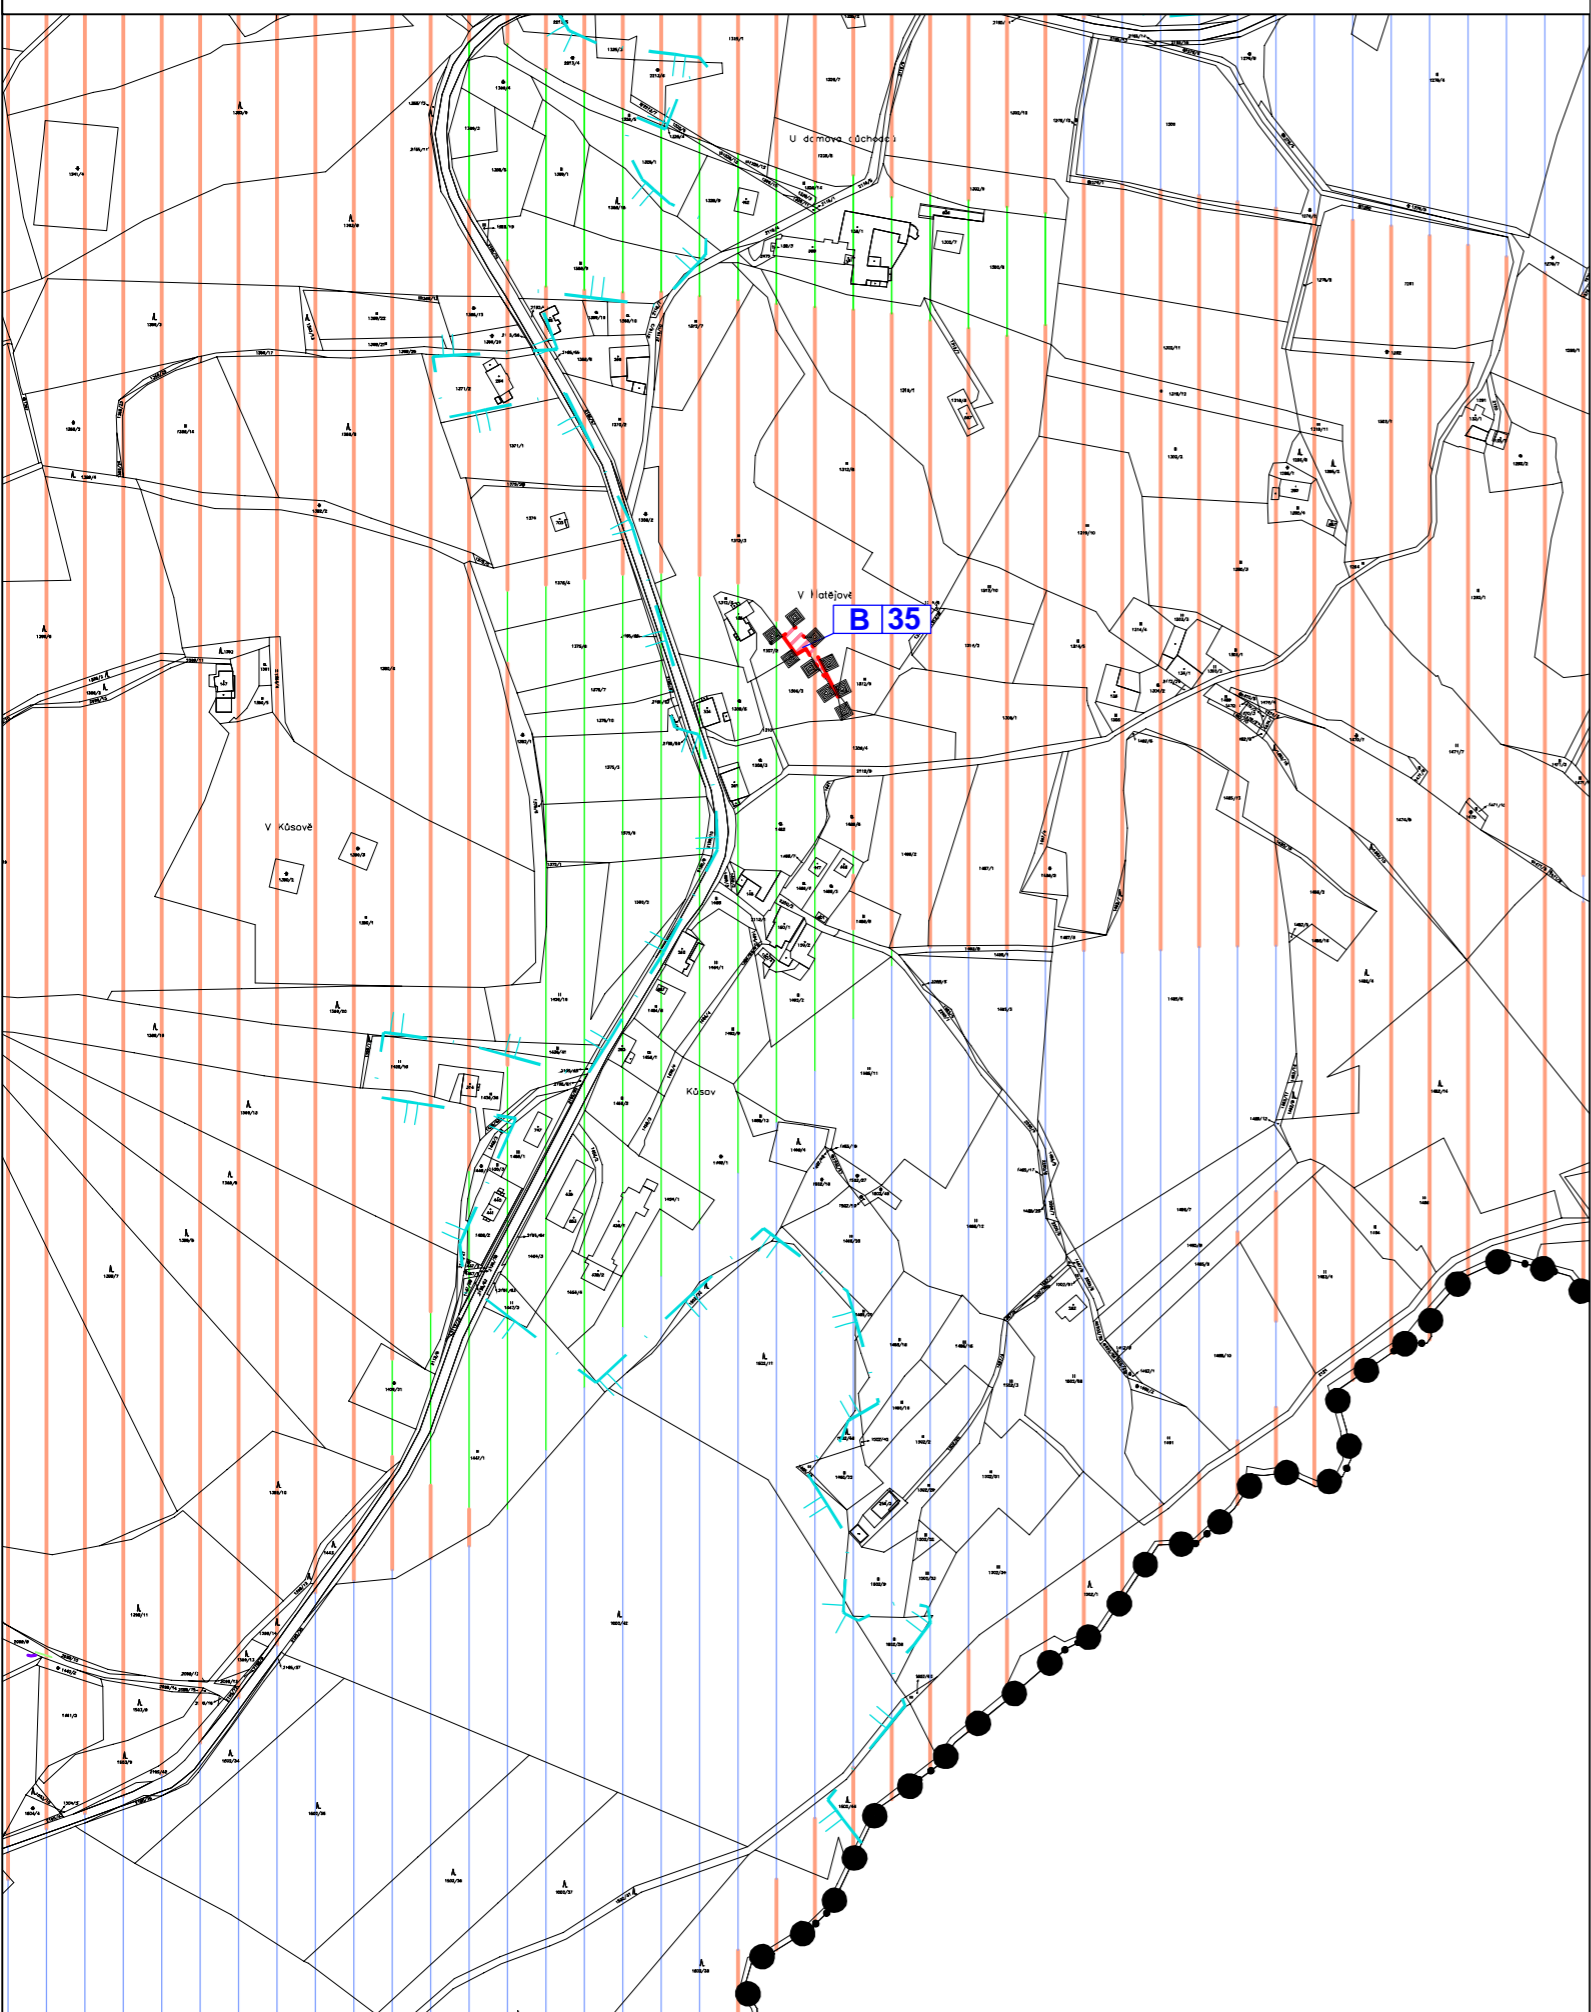

ZMĚNA Č.12 ÚPO STACHY

ODŮVODNĚNÍ

KOORDINAČNÍ VÝKRES

PROJEKTOVÝ ATELIÉR AD s.r.o.
 ING. ARCH. JAROSLAV DANĚK



RAZÍTKO A PODPIS:

HUSOVA 4, Č. BUDĚJOVICE, 370 01, TEL. 387 312 513, 605 277 998
 www.atelierad.cz, atelierad@atelierad.cz, IČ 25194771, DIČ CZ25194771

ZPRACOVATEL: ING. ARCH. JAROSLAV DANĚK

KRESLIL: DANIELA LITVANOVÁ

ČÍSLO ZAKÁZKY: 5/2013

ČÍSLO VÝKRESU:

ČÍSLO PARÉ:

DATUM: ZÁŘÍ 2014

3c

1

MĚŘÍTKO: 1 : 5000

ZÁZNAM O ÚČINNOSTI

DATUM NABYTÍ ÚČINNOSTI:

26.9.2014

POŘIZOVATEL

SPRÁVNÍ ORGÁN, KTERÝ ZMĚNU Č.12 ÚPO STACHY VYDAL

OBEC STACHY
 ING.ARCH. JINDŘIŠKA KUPCOVÁ
 oprávněná osoba pořizovatele

ZASTUPITELSTVO OBCE STACHY

RAZÍTKO A PODPIS:

RAZÍTKO A PODPIS:

