


Změna č. 12 ÚPO Stachy

- výkres předpokládaných záborů půdního fondu

Legenda:

- ■ ■ ■ ■ ■ ■ ■ ■ ■ HHRANICE ÚZEMÍ ŘEŠENÉHO ZMĚNOU Č. 12 ÚPO STACHY
- 3** ČÍSELNÉ OZNAČENÍ LOKALITY ŘEŠENÝCH ZMĚNOU Č. 12 ÚPO STACHY
- B** OZNAČENÍ VYUŽITÍ PLOCH ŘEŠENÝCH ZMĚNOU Č. 12 ÚPO STACHY
- HHRANICE BPEJ
- 97341 KÓD BPEJ
- III. III. TŘÍDA OCHRANY

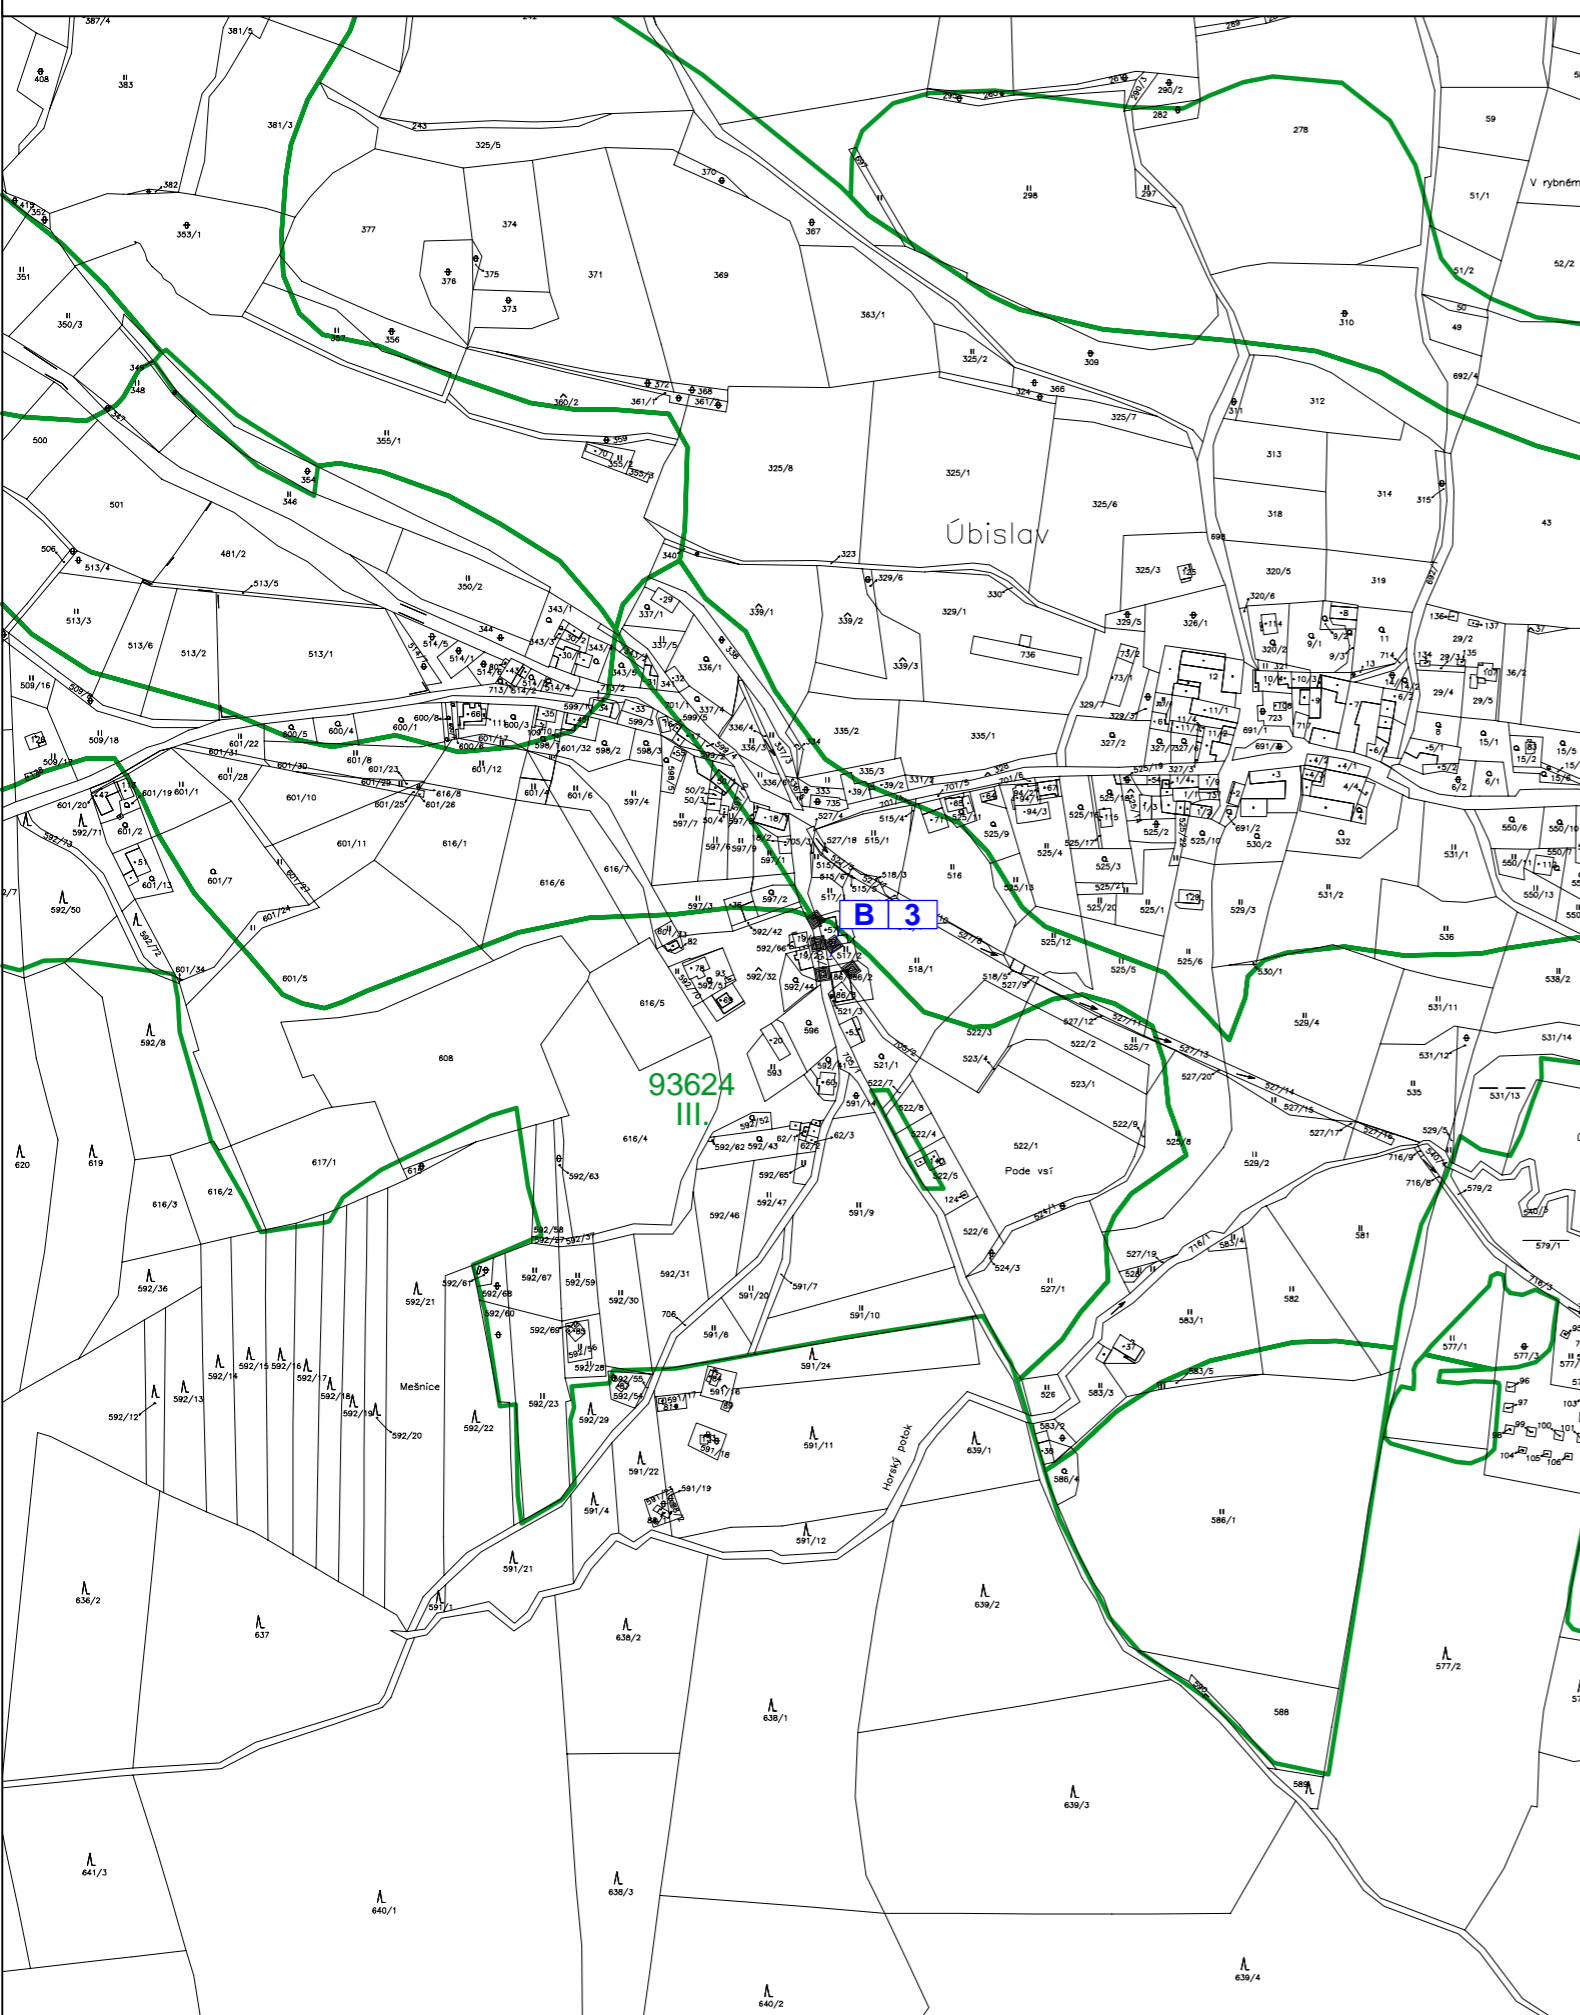

ZMĚNA Č.12 ÚPO STACHY

ODŮVODNĚNÍ	VÝKRES PŘEDPOKLÁDANÝCH ZÁBORŮ PŮDNÍHO FONDU
------------	---

<p>PROJEKTOVÝ ATELIÉR AD s.r.o. ING. ARCH. JAROSLAV DANĚK</p> <p>HUSOVA 4, Č. BUDĚJOVICE, 370 01, TEL. 387 312 513, 605 277 998 www.atelierad.cz, atelierad@atelierad.cz, IČ 25194771, DIČ CZ25194771</p> <p>ZPRACOVATEL: ING. ARCH. JAROSLAV DANĚK</p> <p>KRESLIL: DANIELA LITVANOVÁ</p> <p>ČÍSLO ZAKÁZKY: 5/2013 ČÍSLO VÝKRESU: ČÍSLO PARÉ:</p> <p>DATUM: ZÁŘÍ 2014</p> <p>MĚŘÍTKO: 1 : 5000</p>	 <div style="font-size: 2em; font-weight: bold; margin: 10px 0;">4a</div> <div style="font-size: 3em; font-weight: bold; margin: 10px 0;">1</div>
RAZÍTKO A PODPIS:	

ZÁZNAM O ÚČINNOSTI

DATUM NABYTÍ ÚČINNOSTI:	26.9.2014
POŘIZOVATEL	SPRÁVNÍ ORGÁN, KTERÝ ZMĚNU Č.12 ÚPO STACHY VYDAL
OBEC STACHY ING.ARCH. JINDŘIŠKA KUPCOVÁ oprávněná osoba pořizovatele	ZASTUPITELSTVO OBCE STACHY
RAZÍTKO A PODPIS:	RAZÍTKO A PODPIS: