
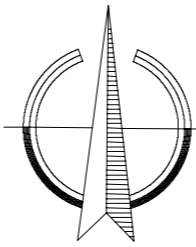


Změna č. 12 ÚPO Stachy

- výkres předpokládaných záborů půdního fondu

Legenda:

- ● ● ● H RANICE SPRÁVNÍHO ÚZEMÍ OBCE STACHY
- · — · — · — H RANICE ZASTAVĚNÉHO ÚZEMÍ
- · — · — · — · — · — H RANICE ZASTAVITELNÝCH PLOCH
- ■ ■ ■ ■ ■ ■ ■ ■ ■ H RANICE ÚZEMÍ ŘEŠENÉHO ZMĚNOU Č. 12 ÚPO STACHY
- · — · — · — H RANICE KATASTRÁLNÍHO ÚZEMÍ
- 35 ČÍSELNÉ OZNAČENÍ LOKALIT ŘEŠENÝCH ZMĚNOU Č. 12 ÚPO STACHY
- B OZNAČENÍ VYUŽITÍ PLOCH ŘEŠENÝCH ZMĚNOU Č. 12 ÚPO STACHY
- · — · — · — H RANICE VYHODNOCENÝCH LOKALIT
- — — — — H RANICE BPEJ
- 93644 KÓD BPEJ
- V. V. TŘÍDA OCHRANY

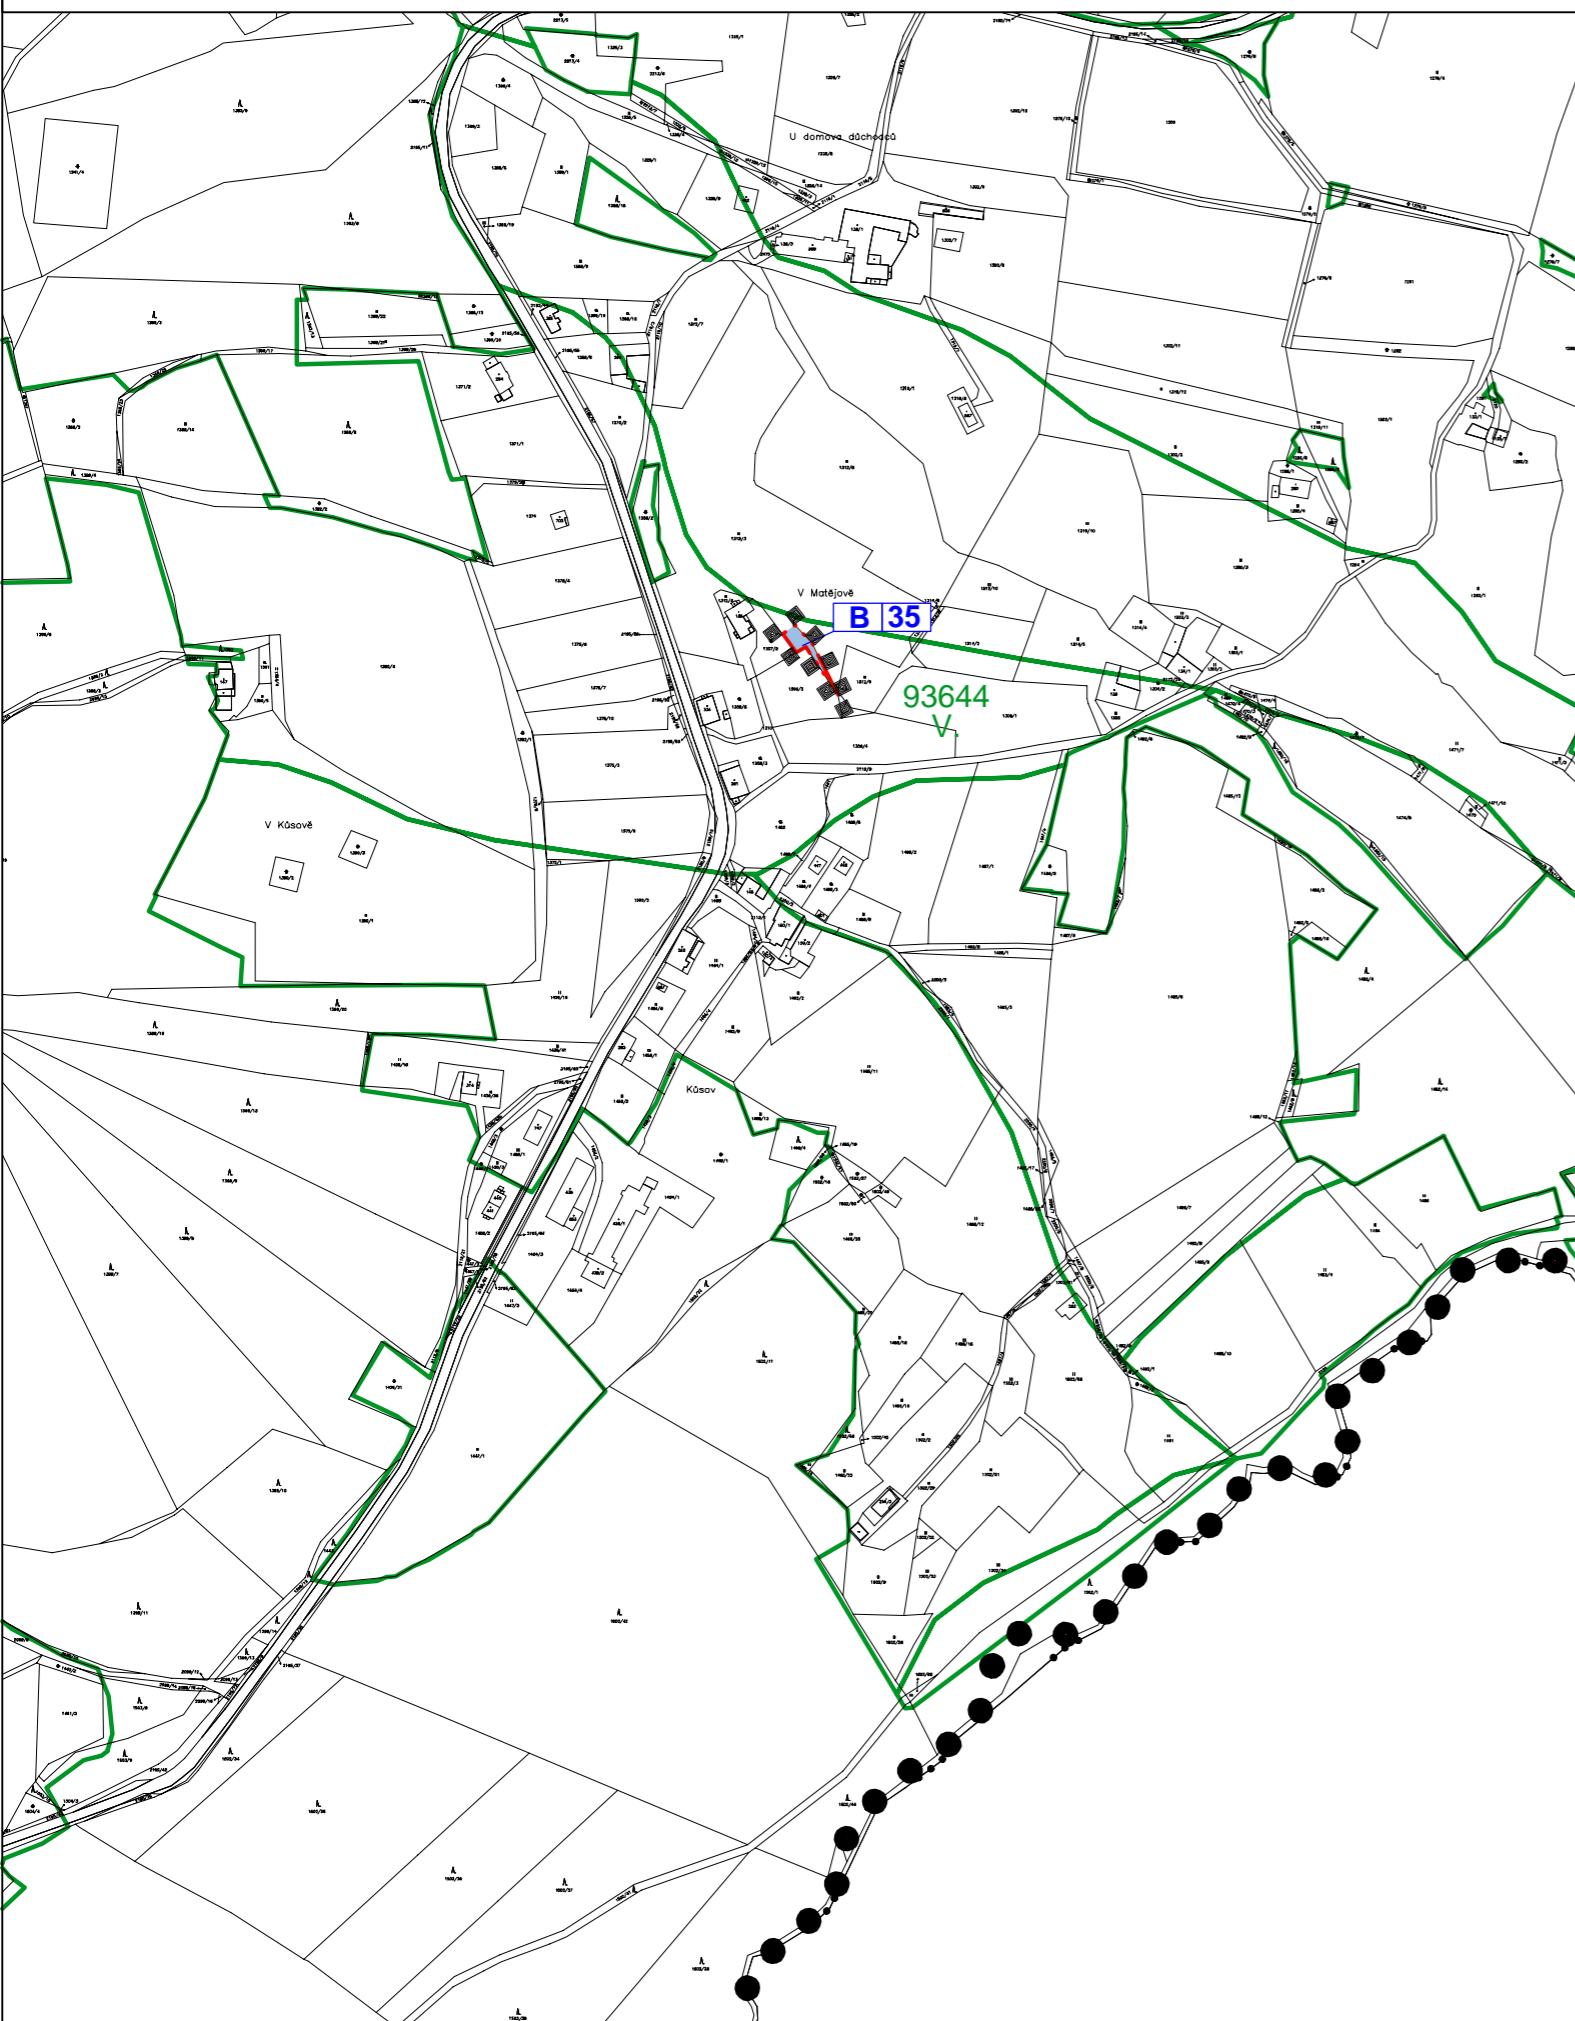

ZMĚNA Č.12 ÚPO STACHY

| | |
|------------|---|
| ODŮVODNĚNÍ | VÝKRES PŘEDPOKLÁDANÝCH ZÁBORŮ PŮDNÍHO FONDU |
|------------|---|

| | | |
|---|---|-------------------|
| PROJEKTOVÝ ATELIÉR AD s.r.o. ING. ARCH. JAROSLAV DANĚK |  | RAZÍTKO A PODPIS: |
|---|---|-------------------|

HUSOVA 4, Č. BUDĚJOVICE, 370 01, TEL. 387 312 513, 605 277 998
 www.atelierad.cz, atelierad@atelierad.cz, IČ 25194771, DIČ CZ25194771

ZPRACOVATEL: ING. ARCH. JAROSLAV DANĚK

KRESLIL: DANIELA LITVANOVÁ

| | | |
|-----------------------|----------------|-------------|
| ČÍSLO ZAKÁZKY: 5/2013 | ČÍSLO VÝKRESU: | ČÍSLO PARÉ: |
|-----------------------|----------------|-------------|

| | | |
|------------------|----|---|
| DATUM: ZÁŘÍ 2014 | 4c | 1 |
|------------------|----|---|

| | | |
|-------------------|--|--|
| MĚŘÍTKO: 1 : 5000 | | |
|-------------------|--|--|

ZÁZNAM O ÚČINNOSTI

| | |
|-------------------------|-----------|
| DATUM NABYTÍ ÚČINNOSTI: | 26.9.2014 |
|-------------------------|-----------|

| | |
|--|--|
| POŘIZOVATEL | SPRÁVNÍ ORGÁN, KTERÝ ZMĚNU Č.12 ÚPO STACHY VYDAL |
| OBEC STACHY | ZASTUPITELSTVO OBCE STACHY |
| ING. ARCH. JINDŘIŠKA KUPCOVÁ oprávněná osoba pořizovatele | |

| | |
|-------------------|-------------------|
| RAZÍTKO A PODPIS: | RAZÍTKO A PODPIS: |
|-------------------|-------------------|