
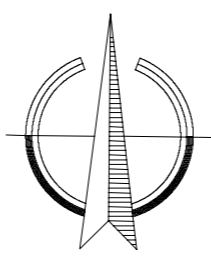


Změna č. 12 ÚPO Stachy

- výkres předpokládaných záborů půdního fondu

Legenda:

- ● ● ● H RANICE SPRÁVNÍHO ÚZEMÍ OBCE STACHY
- · — · — · — H RANICE ZASTAVĚNÉHO ÚZEMÍ
- · — · — · — · — · — · — H RANICE ZASTAVITELNÝCH PLOCH
- ■ ■ ■ ■ ■ ■ ■ ■ ■ H RANICE ÚZEMÍ ŘEŠENÉHO ZMĚNOU Č. 12 ÚPO STACHY
- · — · — · — H RANICE KATASTRÁLNÍHO ÚZEMÍ
- 33 Č ISELNÉ OZNAČENÍ LOKALIT ŘEŠENÝCH ZMĚNOU Č. 12 ÚPO STACHY
- SO OZNAČENÍ VYUŽITÍ PLOCH ŘEŠENÝCH ZMĚNOU Č. 12 ÚPO STACHY
- · — · — · — DĚLENÍ LOKALIT V ŘEŠENÉM ÚZEMÍ ŘEŠENÝCH ZMĚNOU Č. 12 ÚPO STACHY
- · — · — · — H RANICE VYHODNOCENÝCH LOKALIT
- — — — — H RANICE BPEJ
- 94068 K ÓD BPEJ
- V. V. T Ř Í D A O C H R A N Y

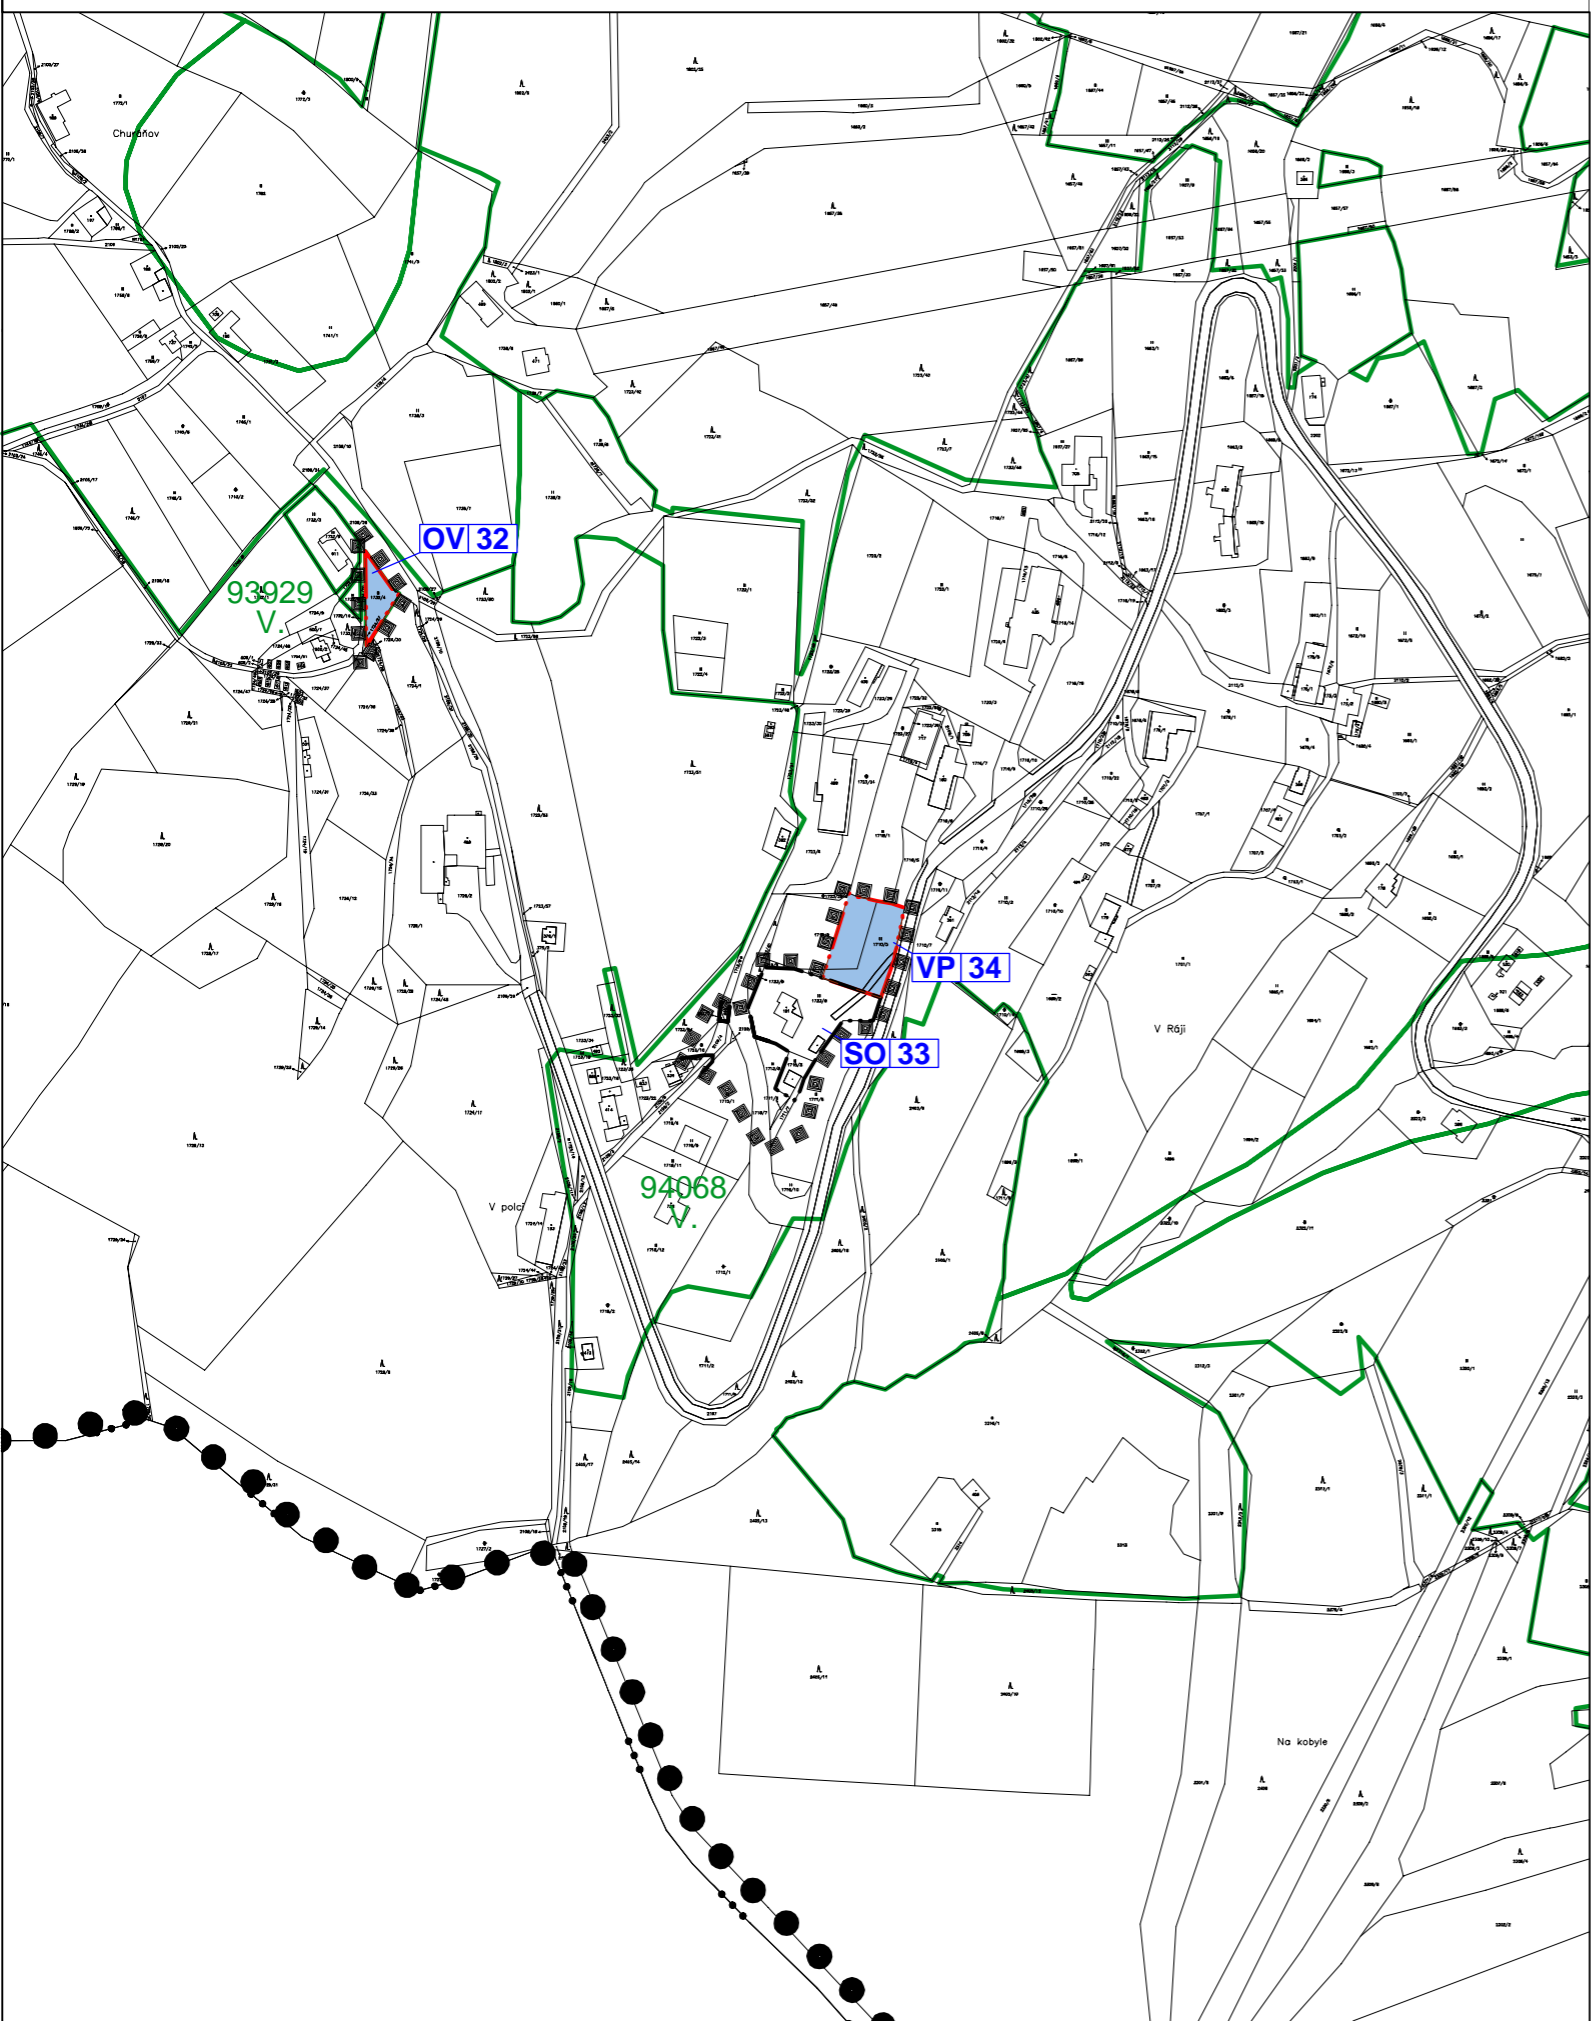

ZMĚNA Č.12 ÚPO STACHY			
ODŮVODNĚNÍ	VÝKRES PŘEDPOKLÁDANÝCH ZÁBORŮ PŮDNÍHO FONDU		
PROJEKTOVÝ ATELIÉR AD s.r.o. ING. ARCH. JAROSLAV DANĚK			
HUSOVA 4, Č. BUDĚJOVICE, 370 01, TEL. 387 312 513, 605 277 998 www.atelierad.cz, atelierad@atelierad.cz, IČ 25194771, DIČ CZ25194771			
ZPRACOVATEL: ING. ARCH. JAROSLAV DANĚK			
KRESLIL: DANIELA LITVANOVÁ			
ČÍSLO ZAKÁZKY: 5/2013	ČÍSLO VÝKRESU:	ČÍSLO PARÉ:	
DATUM: ZÁŘÍ 2014	4d	1	
MĚŘITKO: 1 : 5000			
ZÁZNAM O ÚČINNOSTI			
DATUM NABYTÍ ÚČINNOSTI:		26.9.2014	
POŘIZOVATEL		SPRÁVNÍ ORGÁN, KTERÝ ZMĚNU Č.12 ÚPO STACHY VYDAL	
OBEC STACHY ING.ARCH. JINDŘÍŠKA KUPCOVÁ oprávněná osoba pořizovatele		ZASTUPITELSTVO OBCE STACHY	
RAZÍTKO A PODPIS:		RAZÍTKO A PODPIS:	