


Změna č. 3 ÚPO Loučovice

Návrh KOORDINAČNÍ VÝKRES

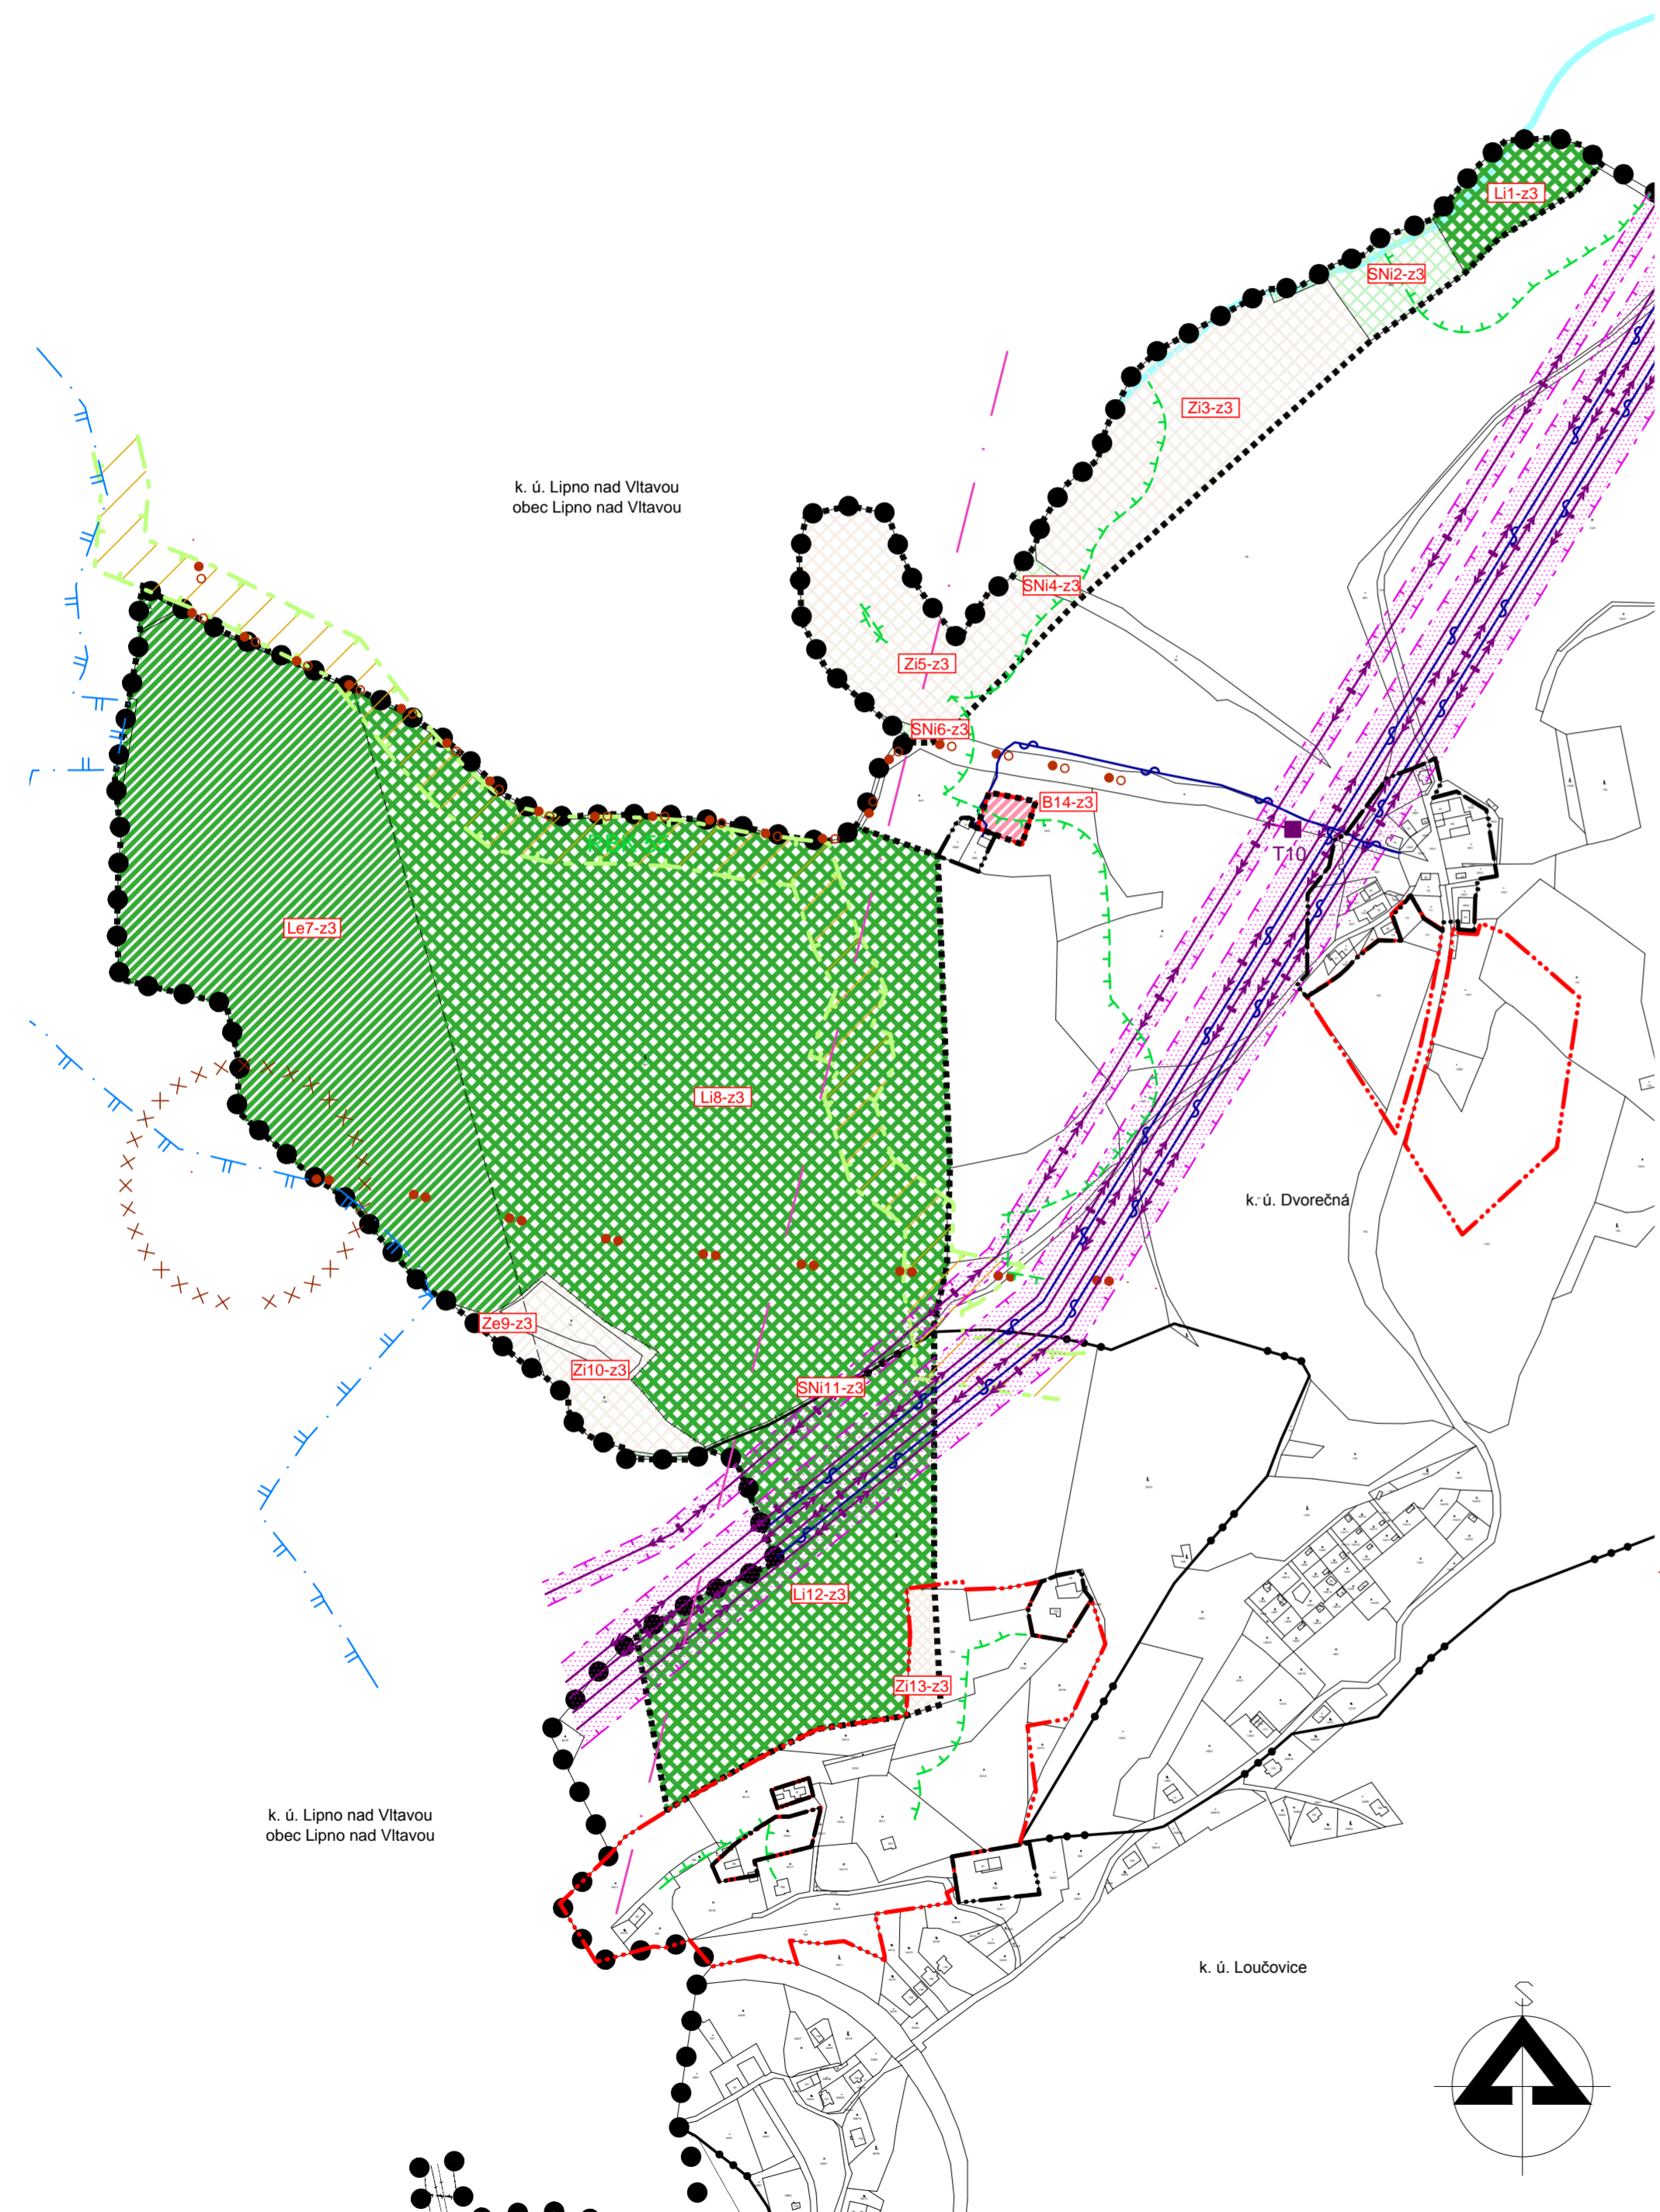

PLOCHY S ROZDÍLNÝM ZPŮSOBEM VYUŽITÍ

PLOCHY ZMĚN	
	B PLOCHY BYDLENÍ
	Ze PLOCHY ZEMĚDĚLSKÉ S EXTENZIVNÍM VYUŽITÍM PRO REKREACI
	Zl PLOCHY ZEMĚDĚLSKÉ S INTENZIVNÍM VYUŽITÍM PRO REKREACI
	Le PLOCHY LESNÍ S EXTENZIVNÍM VYUŽITÍM PRO REKREACI
	Li PLOCHY LESNÍ S INTENZIVNÍM VYUŽITÍM PRO REKREACI
	SNI PLOCHY SMÍŠENÉ NEZASTAVĚNÉHO ÚZEMÍ S INTENZIVNÍM VYUŽITÍM PRO REKREACI

VYMEZUJÍCÍ HRANICE

	HRANICE ŘEŠENÉHO ÚZEMÍ
	HRANICE ÚZEMÍ ŘEŠENÉHO ZMĚNOU Č. 3
	HRANICE KATASTRÁLNÍHO ÚZEMÍ
	HRANICE ZASTAVĚNÉHO ÚZEMÍ
	HRANICE ZASTAVITELNÝCH PLOCH
	HRANICE PLOCH S ROZDÍLNÝM ZPŮSOBEM VYUŽITÍ

DOPRAVNÍ INFRASTRUKTURA

STAV	NÁVRH	
		TURISTICKÉ TRASY
		HIPOSTEZKA

TECHNICKÁ INFRASTRUKTURA

STAV	NÁVRH	
		EL. VEDENÍ VN 110 KV
		T10 TRAFOSTANICE
		TELEKOMUNIKAČNÍ KABEL
		RADIORELEOVÁ TRASA

LIMITY VYUŽITÍ ÚZEMÍ

ÚZEMNÍ SYSTÉM EKOLOGICKÉ STABILITY (ÚSES)			
	REGIONÁLNÍ BIODOR		
	VZDÁLENOST 50M OD OKRAJE LESA		
	OTEVŘENÁ VODOTEČ		
ŘEŠENÉ ÚZEMÍ PATŘÍ MEZI VÝZNAMNÁ MIGRAČNÍ ÚZEMÍ.			
TECHNICKÉ LIMITY			
	STAV	NÁVRH	OCHRANNÉ PÁSMO ZDROJE II. STUPNĚ
			OCHRANNÉ PÁSMO EL. VEDENÍ
KULTURNÍ LIMITY			ÚZEMÍ S ARCHEOLOGICKÝMI NÁLEZY

INFORMATIVNÍ ÚDAJE

	OZNAČENÍ PLOCH S ROZDÍLNÝM ZPŮSOBEM VYUŽITÍ
	ČÍSELNÉ OZNAČENÍ NAVRŽENÝCH PLOCH ŘEŠENÝCH ZMĚNOU Č. 3 VČETNĚ ZPŮSOBU JEJICH VYUŽITÍ

ZMĚNA Č. 3 ÚZEMNÍHO PLÁNU OBCE LOUČOVICE

ČÁST ODŮVODNĚNÍ ÚP	KOORDINAČNÍ VÝKRES
PROJEKTOVÝ ATELIÉR AD s.r.o. ING. ARCH. JAROSLAV DANĚK	RAZÍTKO A PODPISY:
HUSOVA 4, Č. BUDĚJOVICE, 370 01, TEL. 387 312 513, 605 277 998 www.atelierad.cz, atelierad@atelierad.cz, IČ 25194771, DIČ CZ25194771	
ZPRACOVATEL: ING. ARCH. JAROSLAV DANĚK	
KRESLIL: ING. GABRIELA ŠTÁSTNÁ	
ZPRACOVATEL ÚSES:	
ČÍSLO ZAKÁZKY: 8_2014	ČÍSLO VÝKRESU: 4-a
DATUM: ÚNOR 2015	ČÍSLO PARE: 2
MĚŘÍTKO: 1 : 5 000	

ZÁZNAM O ÚČINNOSTI

DATUM NABYTÍ ÚČINNOSTI:	
OPRÁVNĚNÁ ÚŘEDNÍ OSOBA PORIZOVATELE: ING. ARCH. RADEK BOČEK pověřený pořizovatel na základě uzavřené smlouvy s obcí Loučovice	SPRÁVNÍ ORGÁN, KTERÝ ÚPD VYDAL: OBEC LOUČOVICE
RAZÍTKO A PODPIS:	RAZÍTKO A PODPIS: