


Územní plán Boudy

katastrální území: Boudy

KOORDINAČNÍ VÝKRES

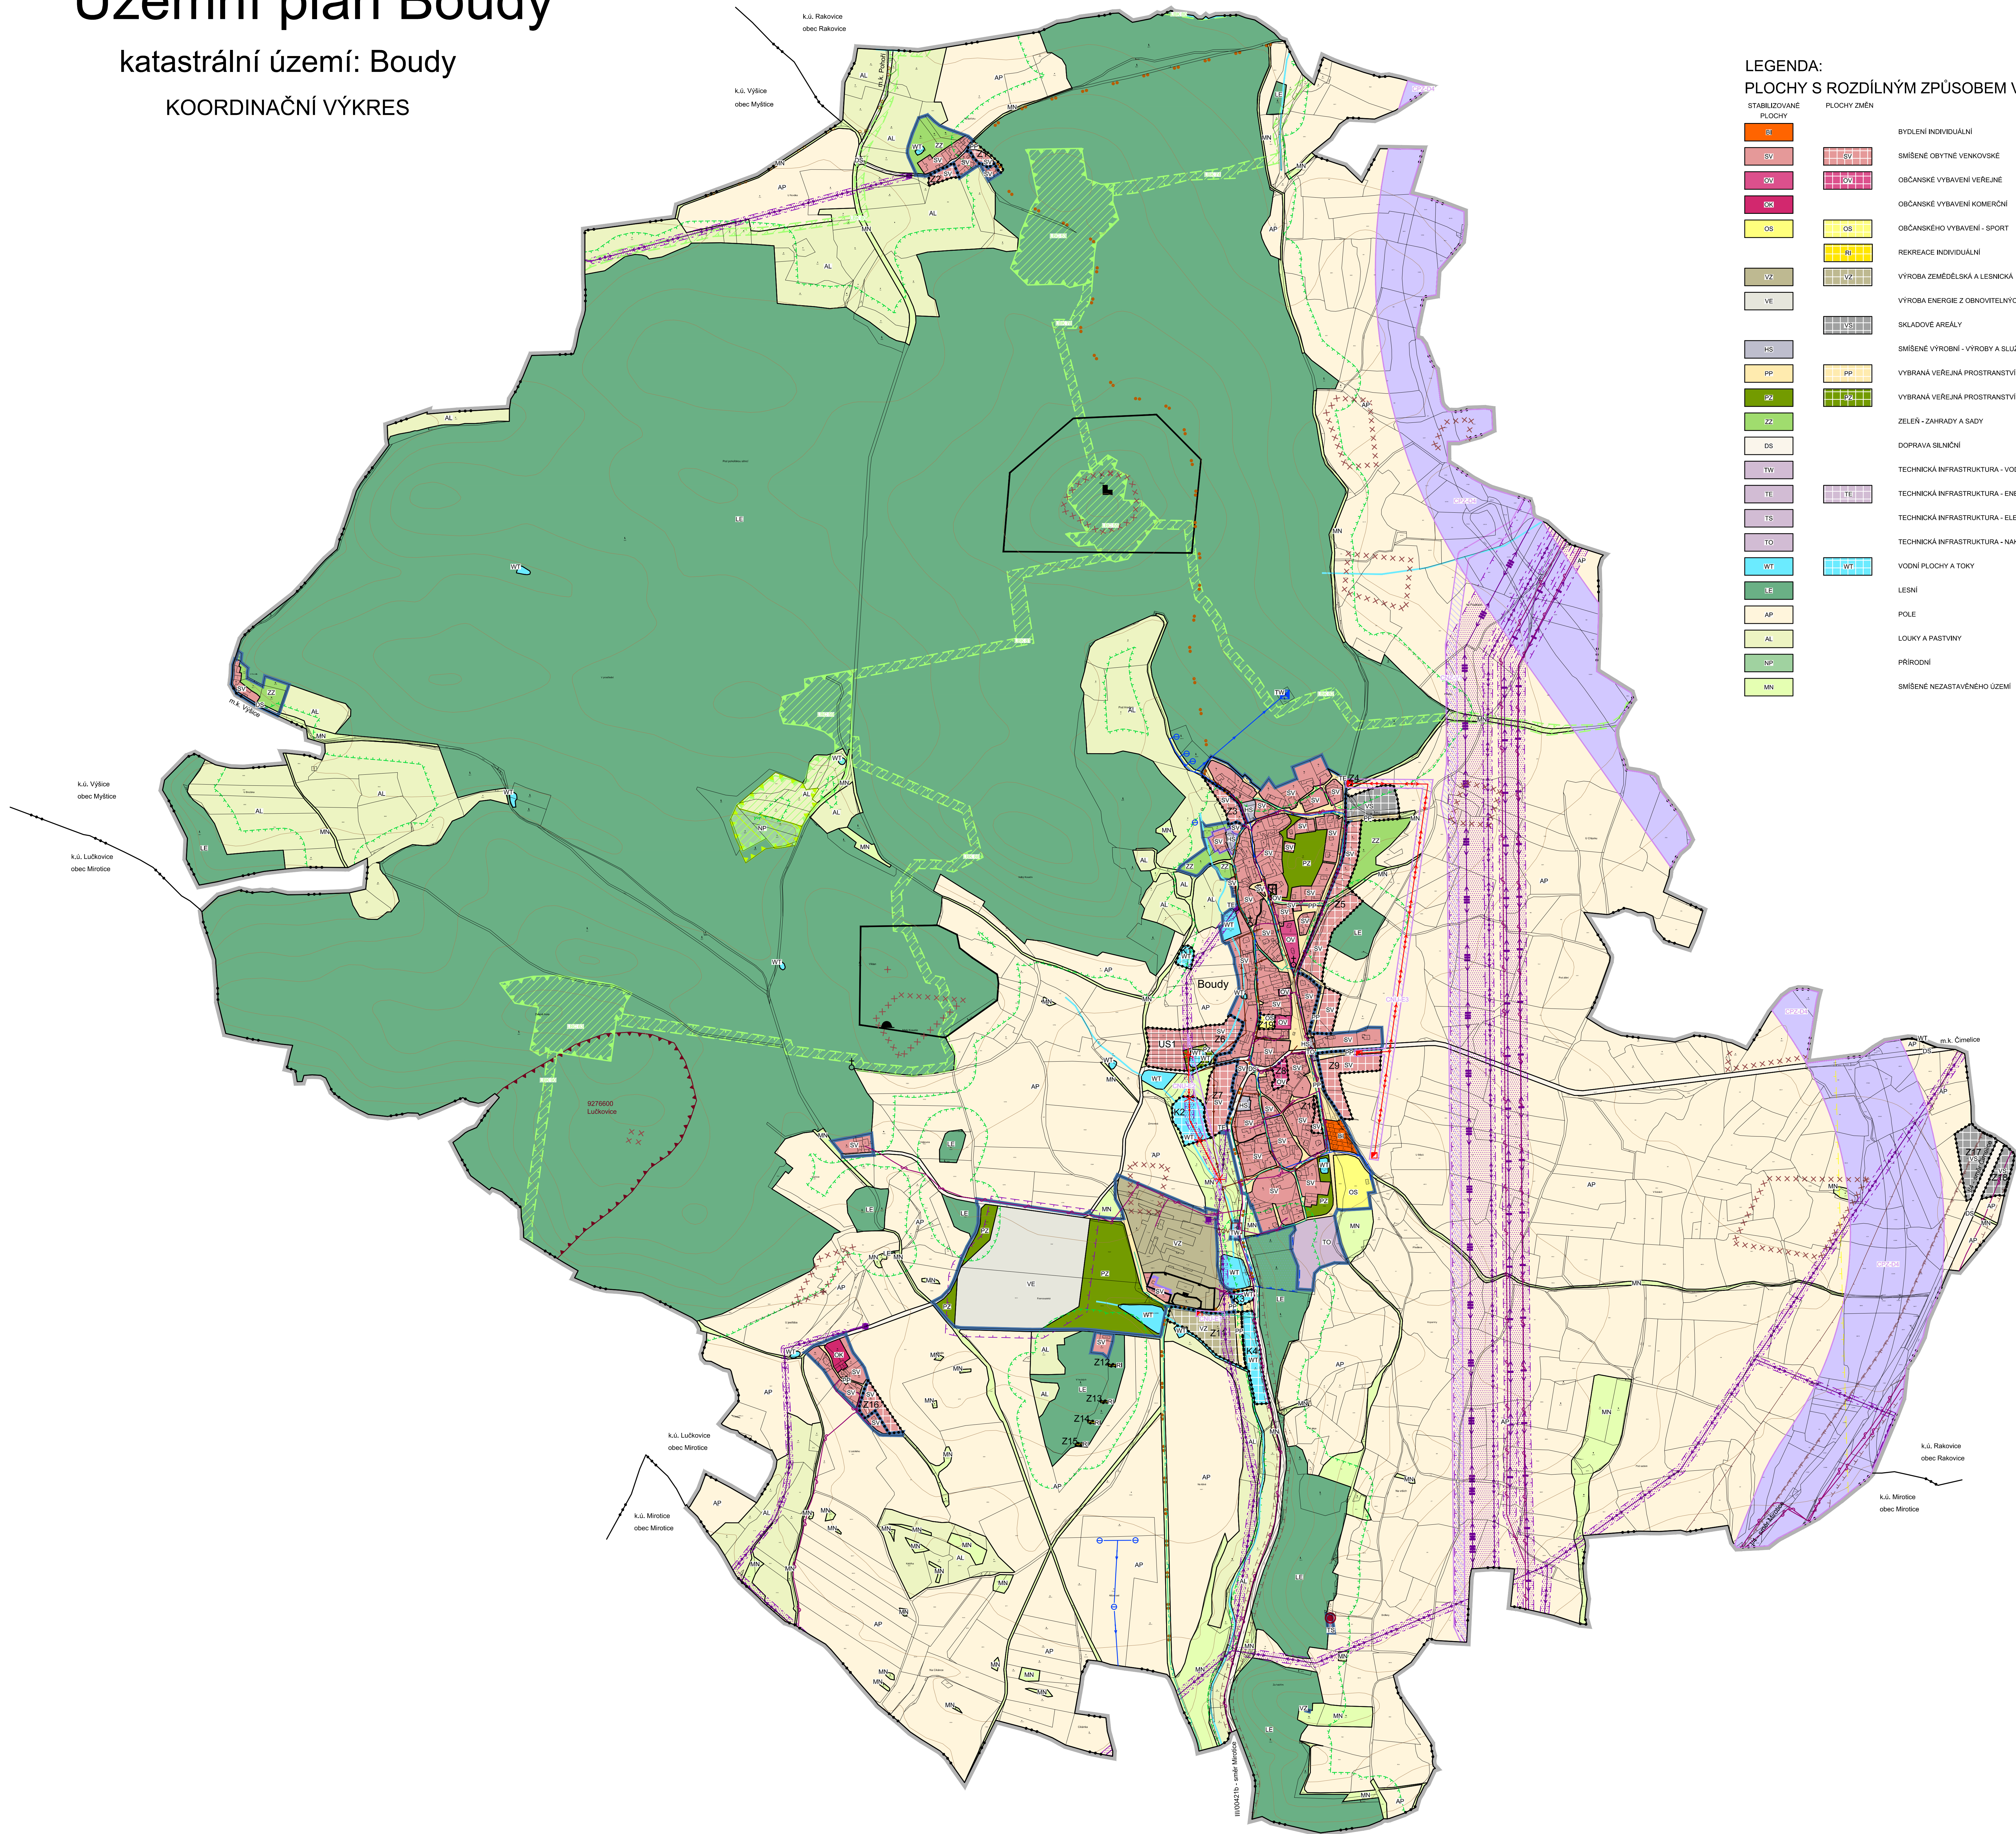

LEGENDA:

PLOCHY S ROZDÍLNÝM ZPŮSOBEM VYUŽITÍ

STABILIZOVANÉ PLOCHY	PLOCHY ZMĚN	
BT	BT	BYDLENÍ INDIVIDUÁLNÍ
BT	BT	SMÍŠENÉ OBYTNÉ VENKOVSKÉ
BT	BT	OBYČNÉ VYBAVENÍ VEŘEJNÉ
BT	BT	OBYČNÉ VYBAVENÍ KOMERČNÍ
BT	BT	OBYČNÉ VYBAVENÍ - SPORT
BT	BT	REKREACE INDIVIDUÁLNÍ
BT	BT	VÝROBA ZEMĚDĚLSKÁ A LESNICKÁ
BT	BT	VÝROBA ENERGIE Z OBNOVITELNÝCH ZDROJŮ
BT	BT	SKLADOVÉ AREÁLY
BT	BT	SMÍŠENÉ VÝROBNÍ - VÝROBY A SLUŽBY
BT	BT	VYBRANÁ VEŘEJNÁ PROSTRANSTVÍ S PŘEVÁHOU ZPEVNĚNÝCH PLOCH
BT	BT	VYBRANÁ VEŘEJNÁ PROSTRANSTVÍ S PŘEVÁHOU ZELENÉ
BT	BT	ZELENÝ ZAHRADY A SADY
BT	BT	DOPRAVA SILNIČNÍ
BT	BT	TECHNICKÁ INFRASTRUKTURA - VODNÍ HOSPODÁŘSTVÍ
BT	BT	TECHNICKÁ INFRASTRUKTURA - ENERGETIKA
BT	BT	TECHNICKÁ INFRASTRUKTURA - ELEKTRONICKÁ KOMUNIKACE
BT	BT	TECHNICKÁ INFRASTRUKTURA - NAKLÁDÁNÍ S ODPADY
BT	BT	VODNÍ PLOCHY A TOKY
BT	BT	LESNÍ
BT	BT	POLE
BT	BT	LOUKY A PASTVINY
BT	BT	PŘÍRODNÍ
BT	BT	SMÍŠENÉ NEZASTAVĚNÉ ÚZEMÍ

VYMEZUJÍCÍ HRANICE

	HRANICE ŘEŠENÉHO ÚZEMÍ
	HRANICE ZASTAVĚNÉHO ÚZEMÍ
	ZASTAVITELNÉ PLOCHY
	PLOCHY ZMĚN V KRAJINĚ
	HRANICE PLOCH S ROZDÍLNÝM ZPŮSOBEM VYUŽITÍ
	HRANICE PLOCH, KTERÉ JE NUTNO ŘEŠIT ÚZEMNÍ STUDIÍ
	HRANICE KATASTRÁLNÍHO ÚZEMÍ

LIMITY VYUŽITÍ ÚZEMÍ

	OCHRANNÉ PÁSMO SILNICE
	VZDÁLENOST 50 m OD OKRAJE LESA
	OCHRANNÉ PÁSMO VODNÍHO ZDROJE II. STUPNĚ
	LOŽIŠKO NEROSTNÝCH SUROVIN
	OCHRANNÉ PÁSMO LETIŠTĚ
	OCHRANNÉ PÁSMO ELEKTRICKÉHO VEDENÍ
	OCHRANNÉ PÁSMO VÝROBNY ELEKTŘINY

ÚSES A OCHRANA ŽIVOTNÍHO PROSTŘEDÍ

	PŘÍRODNÍ PAMÁTKA
	OCHRANNÉ PÁSMO PŘÍRODNÍCH PAMÁTEK
	LOKÁLNÍ BIOCENTRUM
	LOKÁLNÍ BIOKORIDOR

OCHRANA KULTURNÍCH HODNOT

	ARCHITEKTONICKÝ CENNÁ STAVBA
	ÚZEMÍ S ARCHEOLOGICKÝMI NÁLEZY
	NEMOVITÉ KULTURNÍ PAMÁTKY

CELÉ SPRÁVNÍ ÚZEMÍ JE SITUOVÁNO VE VZDUŠNÉM PROSTORU PRO LÉTÁNÍ V MALÝCH A PRŮMĚRNÝCH VÝŠKÁCH MD ČR

DOPRAVNÍ INFRASTRUKTURA

	NÁVRH KORIDORU DOPRAVY
	Rychlostní silnice R4, nadmístní významu
	CYKLOTRASA, CYKLOSTEZKA
	TURISTICKÁ TRASA
	HLUKOVÁ ISOFONA 60dB
	HLUKOVÁ ISOFONA 50dB

TECHNICKÁ INFRASTRUKTURA

	NÁVRH KORIDORU TECHNICKÉ INFRASTRUKTURY - VODOVOD, ELEKTRICKÉ VEDENÍ
	Vodovod Severní Přáslav, nadmístní významu
	Elektrické vedení, místního významu, posílení zemědělského areálu
	Elektrické vedení, místního významu, přelůka stávajícího vedení
	Elektrické vedení, místního významu

ENERGETICKÉ ŘEŠENÍ

	EL. VEDENÍ ZVN 400 kV
	EL. VEDENÍ VVN 110 kV
	EL. VEDENÍ VN 22 kV
	EL. VEDENÍ VN 22 kV - URČENO KE ZRUŠENÍ
	TRAFOSTANICE, INFORMATIVNÍ ÚDAJ
	TRAFOSTANICE - NÁVRH, INFORMATIVNÍ ÚDAJ

VODOHOSPODÁŘSKÉ ŘEŠENÍ

	VODOVOD
	VODNÍ ZDROJ, INFORMATIVNÍ ÚDAJ
	VODOJEM, INFORMATIVNÍ ÚDAJ
	KANALIZACE
	ČISTIRNA ODPADNÍCH VOD, INFORMATIVNÍ ÚDAJ
	OTEVŘENÁ VODOTEČ

ZASOBOVÁNÍ PLYNEM


	STŘEDOTLAKÝ PLYNOVOD
--	----------------------

SPOJE A INFORMATIKA

	TELEKOMUNIKAČNÍ KABEL
	ELEKTRONICKÉ KOMUNIKAČNÍ ZAŘÍZENÍ, INFORMATIVNÍ ÚDAJ

INFORMATIVNÍ ÚDAJE

	VÝSTAVNICE
	OZNACENÍ PLOCH ZMĚN
	KAPLICKA, PAMÁTIK, BOŽÍ MÍKA, VALEČNÉ HRADY
	HRADISTĚ
	MOHYLNÍK

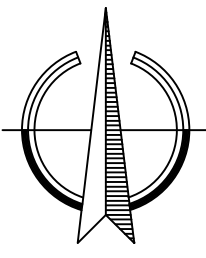

Územní plán Boudy	
ODVODNĚNÍ	KOORDINAČNÍ VÝKRES
PROJEKTOVÝ ATELIÉR AD s.r.o. ING. ARCH. JAROSLAV DANĚK	RAZITKA A PODPIS:
HUSOVÁ 4, C. BUDĚJOVICE, 370 01, TEL.: 387 312 516, 605 277 998 www.adatelieri.cz, info@adatelieri.cz, IČ: 25194771, DIČ: CZ25194771	
ZPRACOVATEL: ING. ARCH. JAROSLAV DANĚK	
KRESLIL: ING. ARCH. DOMINIK DANĚK	
ČÍSLO ZAKÁZKY: 22_2019	ČÍSLO VÝKRESU: 4
DATUM: ŘÍJEN 2021	ČÍSLO PÁŘE: 1
MĚŘÍTKO: 1 : 5 000	
ZÁZNAM O ÚČINNOSTI	
DATUM NABYTÍ ÚČINNOSTI	
POŘIZOVATEL: Město Boudy odbor strategického rozvoje a územního plánování Operativní úřad města Boudy Mgr. Roman Fojtík	SPRÁVNÍ ORGÁN, KTERÝ ÚPD VYDAL: ZASTUPITEL ÚPD Boudy
RAZITKA A PODPIS:	RAZITKA A PODPIS: