


Územní plán obce CIZKRAJOV

detail části CIZKRAJOV

DETAIL HLAVNÍHO VÝKRESU

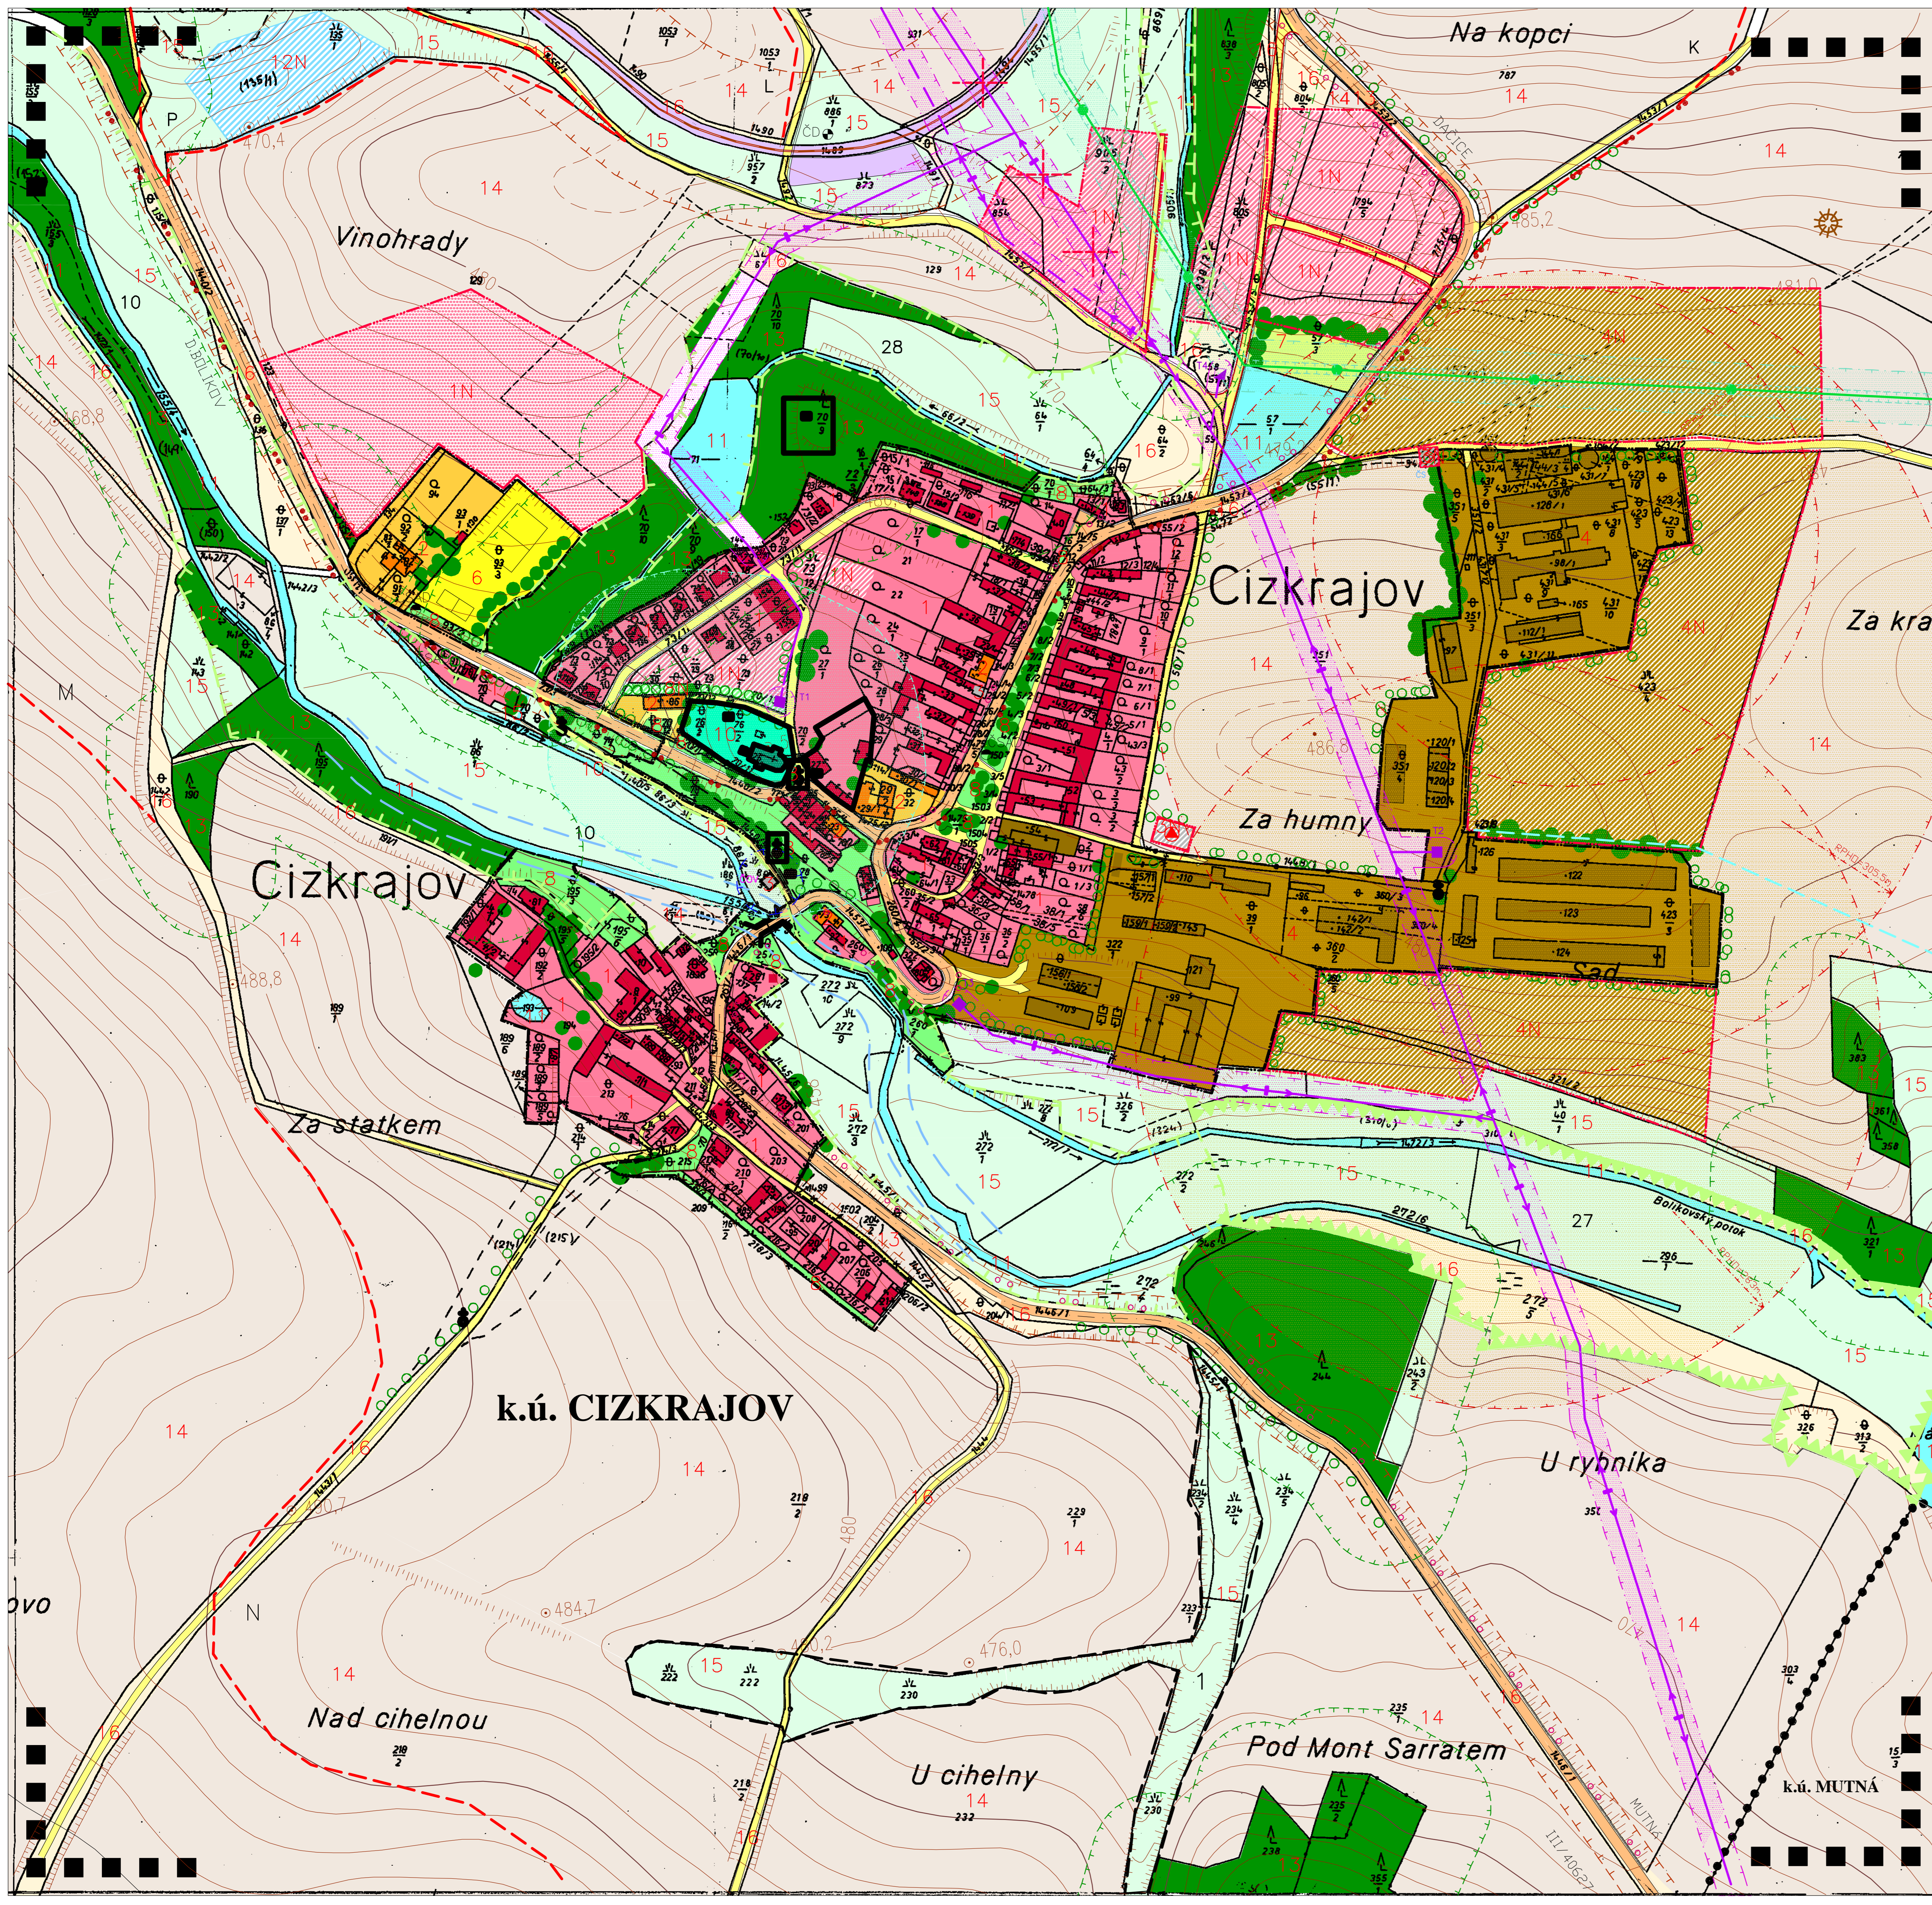

FUNKČNÍ VYUŽITÍ

STAV	NÁVRH I. ETAPA	NÁVRH II. ETAPA	POPIS
[Symbol]	[Symbol]	[Symbol]	PLOCHY BYDLENÍ V RODINNÝCH DOMECH
[Symbol]	[Symbol]	[Symbol]	PLOCHY OBČANSKÉHO VYBAVENÍ
[Symbol]	[Symbol]	[Symbol]	PLOCHY TECHNICKÉHO VYBAVENÍ
[Symbol]	[Symbol]	[Symbol]	PLOCHY ZEMĚDĚLSKÉ VÝROBY
[Symbol]	[Symbol]	[Symbol]	PLOCHY SPORTU
[Symbol]	[Symbol]	[Symbol]	PLOCHY SOUKROMÉ ZELENĚ
[Symbol]	[Symbol]	[Symbol]	PLOCHY VEŘEJNÉ ZELENĚ
[Symbol]	[Symbol]	[Symbol]	PLOCHA HRBITOVA
[Symbol]	[Symbol]	[Symbol]	VODNÍ TOKY A PLOCHY
[Symbol]	[Symbol]	[Symbol]	PLOCHA KOUPALIŠTĚ
[Symbol]	[Symbol]	[Symbol]	PLOCHY URČENÉ PRO PLNĚNÍ FUNKCI LESA
[Symbol]	[Symbol]	[Symbol]	ORNÁ PŮDA
[Symbol]	[Symbol]	[Symbol]	KULTURNÍ A TRÁVNÍ POROSTY
[Symbol]	[Symbol]	[Symbol]	PŘÍRODE BLÍZKÉ POROSTY
[Symbol]	[Symbol]	[Symbol]	PLOCHA ŽELEZNICE
[Symbol]	[Symbol]	[Symbol]	VYSOKÁ A LINIOVÁ ZELEŇ
[Symbol]	[Symbol]	[Symbol]	PAMÁTKOVÉ CHRÁNĚNÉ OBJEKTY
[Symbol]	[Symbol]	[Symbol]	BOŽÍ MUKA, KAPLE
[Symbol]	[Symbol]	[Symbol]	PLOCHA PRO TRÍDĚNÝ DOMOVNÍ ODPAD

DOPRAVNÍ ŘEŠENÍ

STAV	NÁVRH	POPIS
[Symbol]	[Symbol]	SILNICE III. TŘÍDY
[Symbol]	[Symbol]	MÍSTNÍ OBSLUŽNÉ KOMUNIKACE
[Symbol]	[Symbol]	ŽELEZNICE
[Symbol]	[Symbol]	TURISTICKÉ TRASY
[Symbol]	[Symbol]	CYKLOTURISTICKÉ TRASY
[Symbol]	[Symbol]	AUTOBUSOVÁ, ŽELEZNIČNÍ ZASTÁVKA

ZÁSOBOVÁNÍ PLYNEM

STAV	NÁVRH	POPIS
[Symbol]	[Symbol]	VTL PLYNOVOD

OCHRANA PŘÍRODNÍCH ZDROJŮ

STAV	NÁVRH	POPIS
[Symbol]	[Symbol]	STARÁ DŮLNÍ DILA

ENERGETICKÉ ŘEŠENÍ

STAV	NÁVRH	POPIS
[Symbol]	[Symbol]	EL. VEDENÍ VN 22kV + PŘELOŽKA
[Symbol]	[Symbol]	EL. KABEL V ZEMI VN
[Symbol]	[Symbol]	TRAFOSTANICE
[Symbol]	[Symbol]	V PŘÍPADĚ PŘELOŽKY BUDE TOTO VEDENÍ ZRUŠENO

VODOHOSPODÁŘSKÉ ŘEŠENÍ

STAV	NÁVRH	POPIS
[Symbol]	[Symbol]	ČIŠTÍRNA ODPADNÍCH VOD
[Symbol]	[Symbol]	ČERPAČÍ STANICE
[Symbol]	[Symbol]	ZÁCHYTNÝ PŘÍKOP
[Symbol]	[Symbol]	HRANICE ZÁPLAVOVÉHO ÚZEMÍ

OCHRANNÁ PÁSMA A VYMEZUJÍCÍ HRANICE

[Symbol]	HRANICE ŘEŠENÉHO ÚZEMÍ
[Symbol]	HRANICE KATASTRÁLNÍHO ÚZEMÍ OBCE
[Symbol]	HRANICE ZASTAVITELNÉHO ÚZEMÍ
[Symbol]	HRANICE SOUČASNĚ ZASTAVĚNÉHO ÚZEMÍ
[Symbol]	OCHRANNÉ PÁSMA ZEM. AREÁLU
[Symbol]	OCHRANNÉ PÁSMA HRBITOVA
[Symbol]	OCHRANNÉ PÁSMA DOPRAVNÍCH TRAS
[Symbol]	OCHRANNÉ PÁSMA EL. VEDENÍ VN 22kV
[Symbol]	OCHRANNÉ PÁSMA ČOV – NAVRŽENÉ
[Symbol]	OCHRANNÉ PÁSMA PLOCH URČENÝCH PRO PLNĚNÍ FUNKCI LESA
[Symbol]	BEZPEČNOSTNÍ PÁSMA VTL PLYNOVODU – 20M OD OSY
[Symbol]	OCHRANNÉ PÁSMA VTL PLYNOVODU – 4M OD OSY
[Symbol]	LOKÁLNÍ BIOCENTRUM FUNKČNÍ
[Symbol]	LOKÁLNÍ BIODORIDOR FUNKČNÍ
[Symbol]	INTERAKČNÍ PRVKY STÁVAJÍCÍ
[Symbol]	INTERAKČNÍ PRVKY NAVRŽENÝ

ÚPO CIZKRAJOV		Rachtlo zpracovateľ	
Výkres	DETAIL HLAVNÍHO VÝKRESU	Číslo výkresu	Číslo zará
Mřítko: formát	1 : 2000: 18 x A4		
Číslo zakázky	98012		
Datum vyhotovení	PROSINEC 2006		
Zpracovatel	PROJEKTOVÝ ATELIER AD s.r.o.	Podpis	
Zodpovědný projektant	ING. ARCH. JAROSLAV DÁNEK		
IČO/DIČ	25 194 771 / 077 - CZ 25 194 771		
Adresa / telefon	HUSOVA 4, 370 01 ČESKÉ BUDĚJOVICE / 387 311 226		
Kooperace	II. PROJEKT - ING. V. HOUBKA, ARTING - ING. P. LINDHART, EXOSERVIS - ING. V. BOKRPEC		

