


# Územní plán DOUBRAVICE

## KOORDINAČNÍ VÝKRES

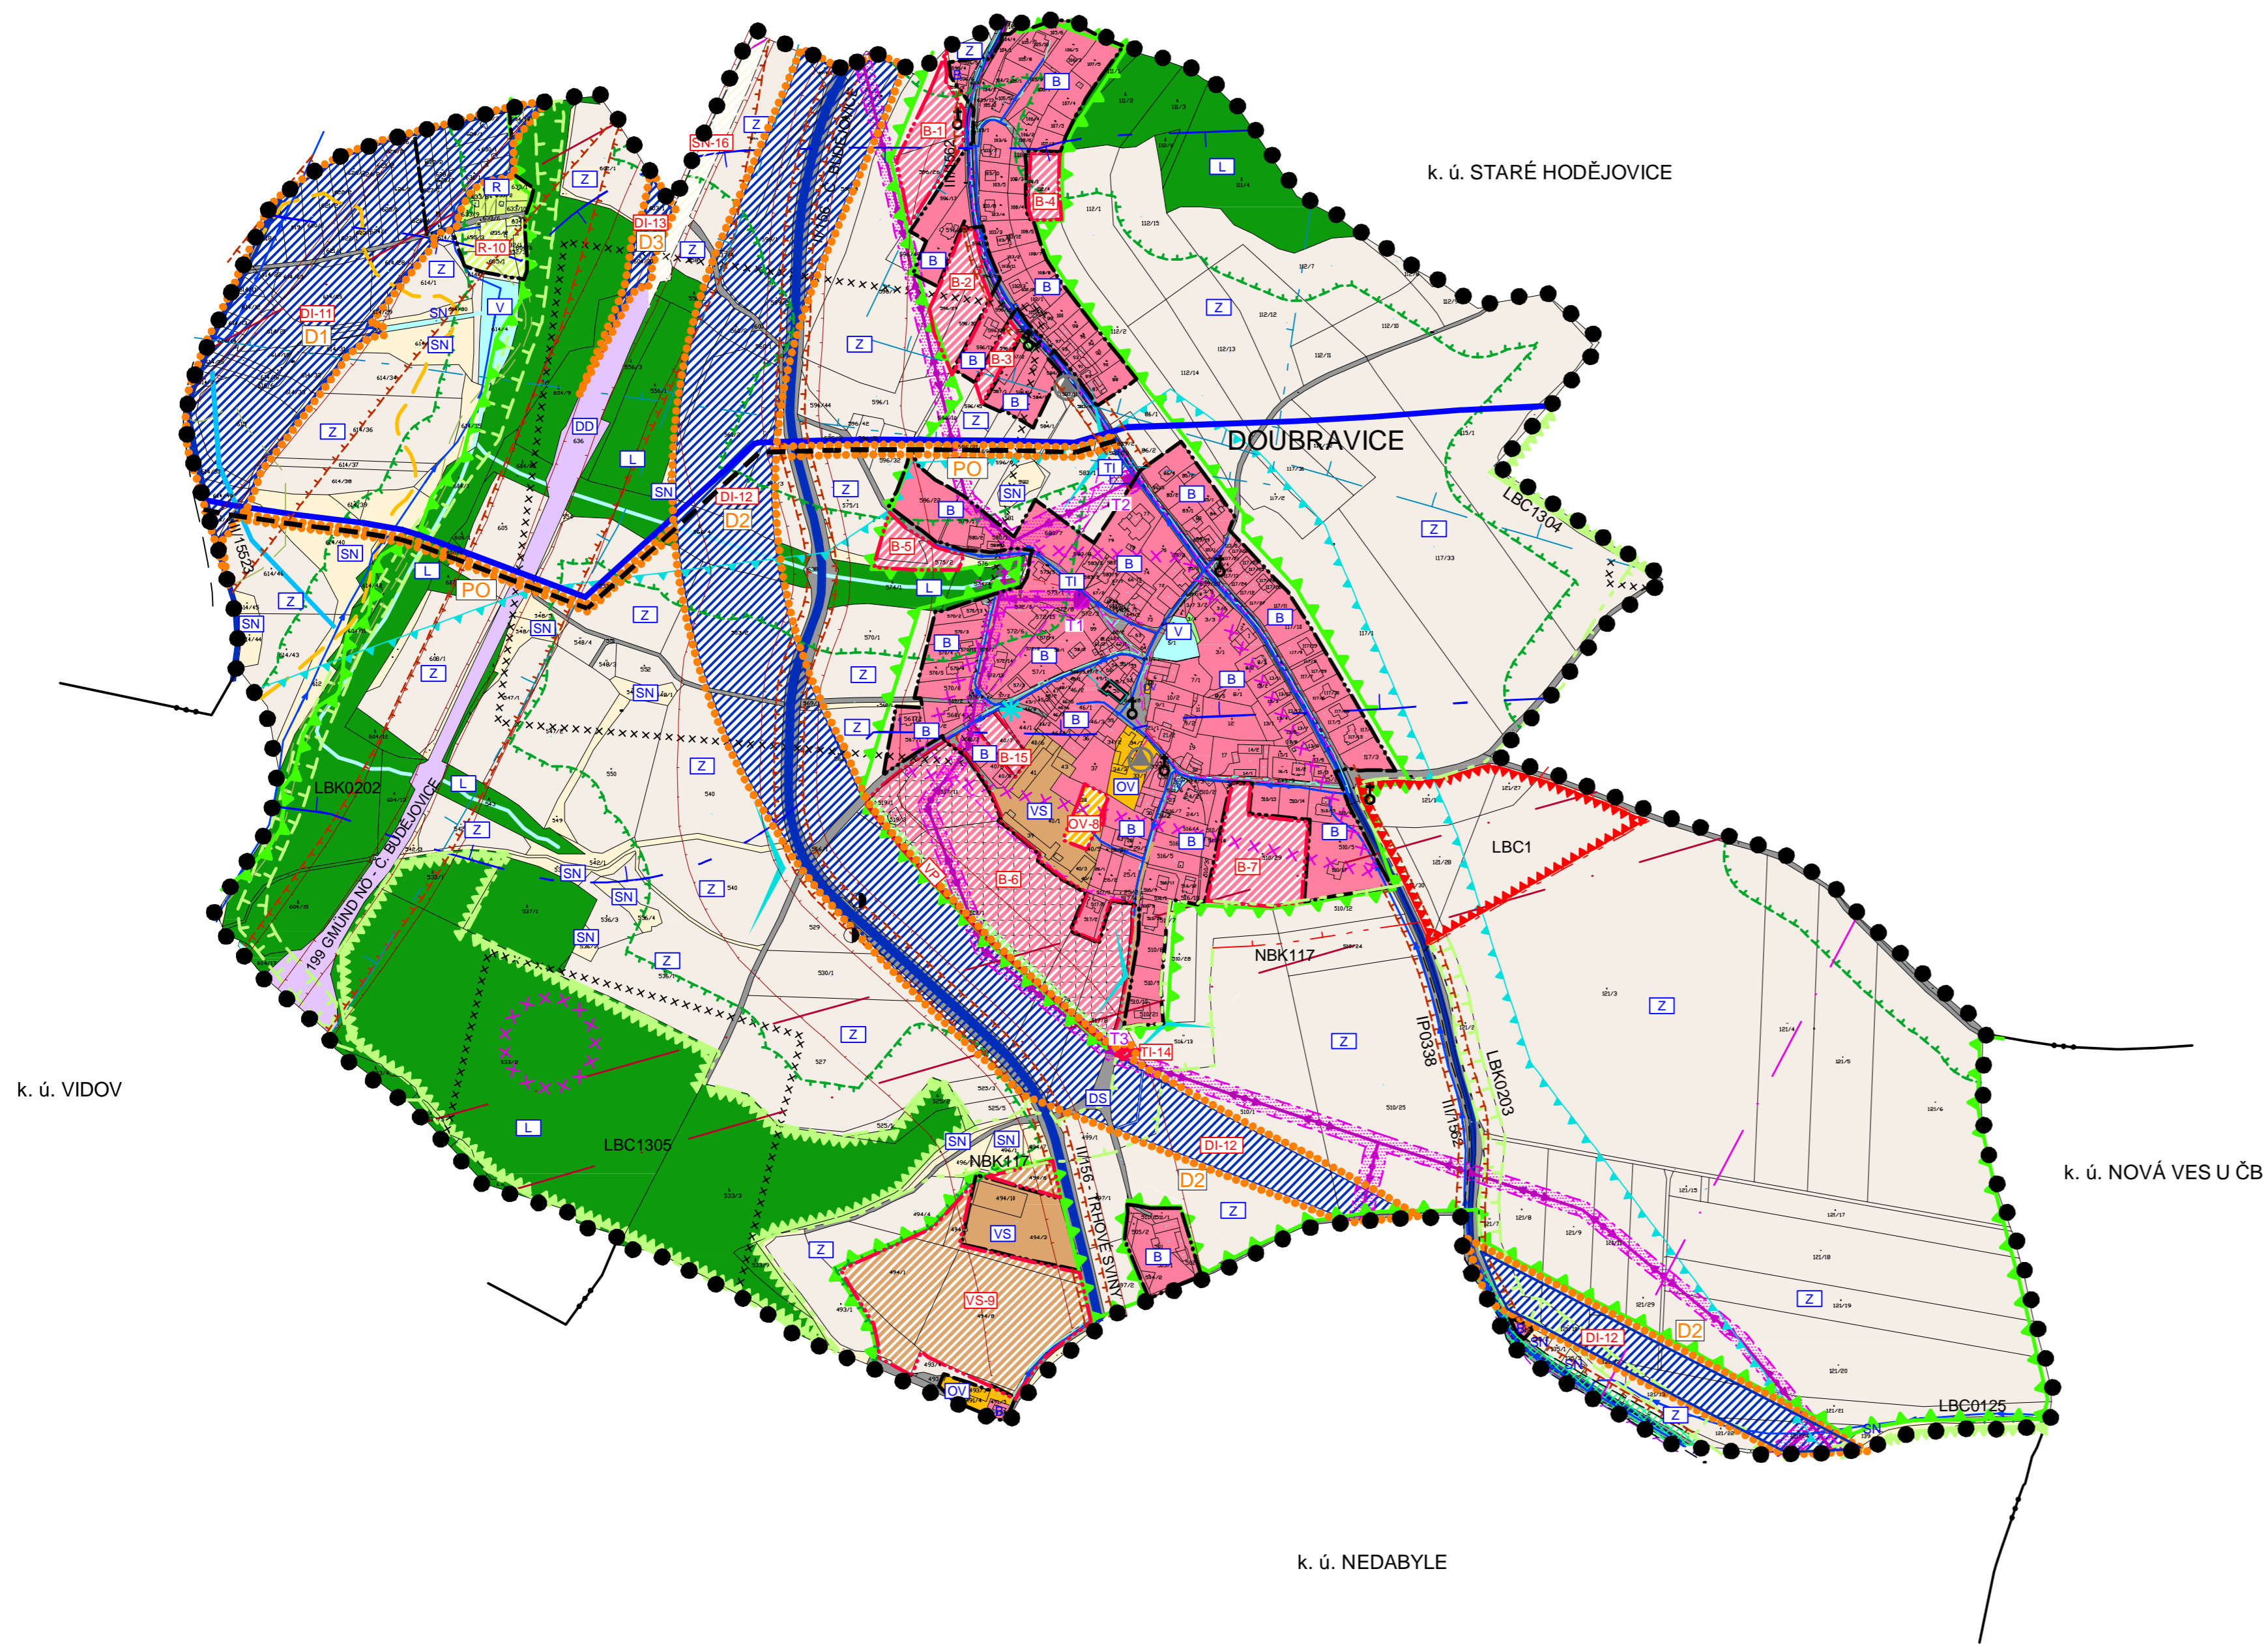

## LEGENDA

### PLOCHY S ROZDÍLNÝM ZPŮSOBEM VYUŽITÍ

STABILIZOVANÉ PLOCHY	PLOCHY ZMĚN	
		PLOCHY BYDLENÍ
		PLOCHY OBČANSKÉHO VYBAVENÍ
		PLOCHY VÝROBY A SKLADOVÁNÍ
		PLOCHY TECHNICKÉ INFRASTRUKTURY
		PLOCHY REKREACE
		PLOCHY VEŘEJNÝCH PROSTRANSTVÍ
		PLOCHY DOPRAVNÍ INFRASTRUKTURY
		- PLOCHY DOPRAVNÍ INFRASTRUKTURY - SILNIČNÍ
		- PLOCHY DOPRAVNÍ INFRASTRUKTURY - DRAŽNÍ
		PLOCHY VODNÍ A VODOHOSPODÁŘSKÉ
		PLOCHY ZEMĚDĚLSKÉ
		PLOCHY LESNÍ
		PLOCHY SMÍŠENÉ NEZASTAVĚNÉHO ÚZEMÍ

### VYMEZUJÍCÍ HRANICE

	HRANICE ŘEŠENÉHO ÚZEMÍ
	HRANICE KATASTRÁLNÍHO ÚZEMÍ
	HRANICE ZASTAVĚNÉHO ÚZEMÍ
	HRANICE ZASTAVITELNÝCH PLOCH
	PLOCHY, KTERÉ JE NUTNO ŘEŠIT ÚZEMNÍ STUDIÍ

### PODMÍNKY VYUŽITÍ ÚZEMÍ

	VZDÁLENOST 50M OD OKRAJE LESA
	OCHRANNÉ PÁSMO SILNICE A ŽELEZNICE
	OCHRANNÉ PÁSMO EL. VEDENÍ
	OCHRANNÉ PÁSMO PRODUKTOVODU
	HRANICE ZÁPLAVOVÉHO ÚZEMÍ Q 100
	HRANICE ZÁPLAVOVÉHO ÚZEMÍ Q AZ - AKTIVNÍ ZÓNA
	HRANICE ZVLÁŠTNÍ PODOVNĚ - VD LIPNO I (VD LIPNO I, VD ŘÍMOV - VAR. II A VAR. VII)
	PODDOLOVANÉ ÚZEMÍ
	ÚZEMÍ S ARCHEOLOGICKÝMI NÁLEZY
	NEMOVITÉ KULTURNÍ PAMÁTKY

CELÉ ŘEŠENÉ ÚZEMÍ SE NACHÁZÍ V OP VODNÍCH ZDROJŮ VIDOV

### LETIŠTĚ ČESKÉ BUDĚJOVICE - PODMÍNKY VYUŽITÍ ÚZEMÍ

	OCHRANNÉ PÁSMO S OMEZENÍM STAVEB VZDUŠNÝCH VEDENÍ VN A VVN
	OCHRANNÉ PÁSMO VZLETOVÉHO A PŘIBLIŽOVACÍHO PROSTORU
	OCHRANNÉ PÁSMO VNITŘNÍ VODOROVNÉ PLOCHY


CELÉ ŘEŠENÉ ÚZEMÍ SE NACHÁZÍ V OP VNĚJŠÍ VODOROVNÉ PLOCHY A KUŽELOVÉ PLOCHY LETIŠTĚ

### DOPRAVNÍ INFRASTRUKTURA

	SILNICE II. TŘÍDY
	SILNICE III. TŘÍDY
	MÍSTNÍ KOMUNIKACE
	AUTOBUSOVÁ ZASTÁVKA
	NÁVRH PROTIHLUKOVÝCH STĚN

### HODNOTY V ÚZEMÍ

	HODNOTA - VYHLÍDKOVÝ BOD
	HODNOTA V ÚZEMÍ
	HODNOTA - REGION LIDOVÉ ARCHITEKTURY VESNICE S BOHATOU HISTORIÍ A ZVYKY
	HODNOTA - DÁLKOVÉ ROZHLEDY
	BOŽÍ MUKA A KAPLE, PAMÁTNÍK

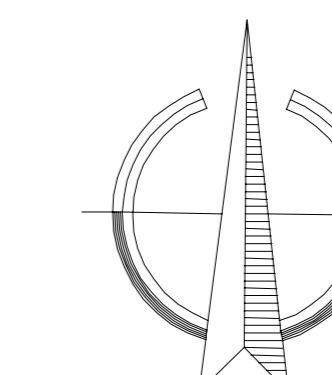

### TECHNICKÁ INFRASTRUKTURA

STAV	NÁVRH	
ENERGETICKÉ ŘEŠENÍ		
		EL. VEDENÍ VN 22 KV
		TRAFOSTANICE
VODOHOSPODÁŘSKÉ ŘEŠENÍ		
		VODOVOD
		KANALIZACE SPLAŠKOVÁ
		KANALIZACE DEŠŤOVÁ
		KANALIZACE JEDNOTNÁ
		KANALIZACE - VÝTLAK
PROTIPOVODŇOVÉ OPATŘENÍ		
		PROTIPOVODŇOVÉ OPATŘENÍ
ZÁSOBOVÁNÍ PLYNEM		
		STŘEDOTLAKÝ PLYNOVOD
PRODUKTOVOD		
		PRODUKTOVOD
SPOJE A INFORMATIKA		
		KOMUNIKAČNÍ VEDENÍ (VČETNĚ OP)

### ÚZEMNÍ SYSTÉM EKOLOGICKÉ STABILITY

	NADREGIONÁLNÍ BOKORIDOR
	NADREGIONÁLNÍ BOKORIDOR - NÁVRH ROZŠÍŘENÍ
	LOKÁLNÍ BOKORIDOR
	LOKÁLNÍ BIOCENTRUM
	LOKÁLNÍ BIOCENTRUM - NÁVRH
	INTERAKČNÍ PRVEK
	VÝZNAMNÝ KRAJINNÝ PRVEK
	ČÍSLO PRVKU ÚSES
	OCHRANNÁ ZÓNA NADREGIONÁLNÍHO BOKORIDORU

### ZEMĚDĚLSKÝ PŮDNÍ FOND

	INVESTICE DO PŮDY - ZATRUBNĚNÉ HOZ
--	------------------------------------

### VEŘEJNĚ PROSPĚŠNÉ STAVBY

	HRANICE VEŘEJNĚ PROSPĚŠNÝCH STAVEB A OPATŘENÍ
--	---

### INFORMATIVNÍ ÚDAJE

	MÍSTO PRO TŘÍDĚNÍ DOMOVNÍHO ODPADU
	HLUKOVÁ ISOFONA PRO POHLTIVÝ TERÉN L <sub>eq</sub> 50dB
	HLUKOVÁ ISOFONA PRO POHLTIVÝ TERÉN L <sub>eq</sub> 60dB
	PŘEDPOKLÁDANÉ DĚLENÍ POZEMKŮ

PŘÍLOHA Č.2 OOP - ODŮVODNĚNÍ ÚP

### ÚZEMNÍ PLÁN DOUBRAVICE

ODŮVODNĚNÍ ÚZEMNÍHO PLÁNU	
VÝKRES	KOORDINAČNÍ VÝKRES
ČÍSLO ZAKÁZKY	43_2009
MĚŘÍTKO	1 : 5 000
DATUM	DUBEN 2014
KRESLIL	MARCELA FENČLOVÁ
ČÍSLO VÝKRESU	5
ČÍSLO PARÉ	

### ZÁZNAM O ÚČINNOSTI

SPRÁVNÍ ORGÁN, KTERÝ ÚP VYDAL:	OPRÁVNĚNÁ ÚŘEDNÍ OSOBA POŘIZOVATELE: JMÉNO A PŘÍJMĚNÉ: ING. LUBOŠ LACINA
ZASTUPITELSTVO OBCE DOUBRAVICE	FUNKCE: VEDOUČÍ ODBORU ÚZEMNÍHO PLÁNOVÁNÍ MAGISTRÁT MĚSTA ČESKÉ BUDĚJOVICE
DATUM NABÝTÍ ÚČINNOSTI:	OTISK ÚŘEDNÍHO RAZÍTKA:
28.03.2014	