


Územní plán Drahenice

KOORDINAČNÍ VÝKRES

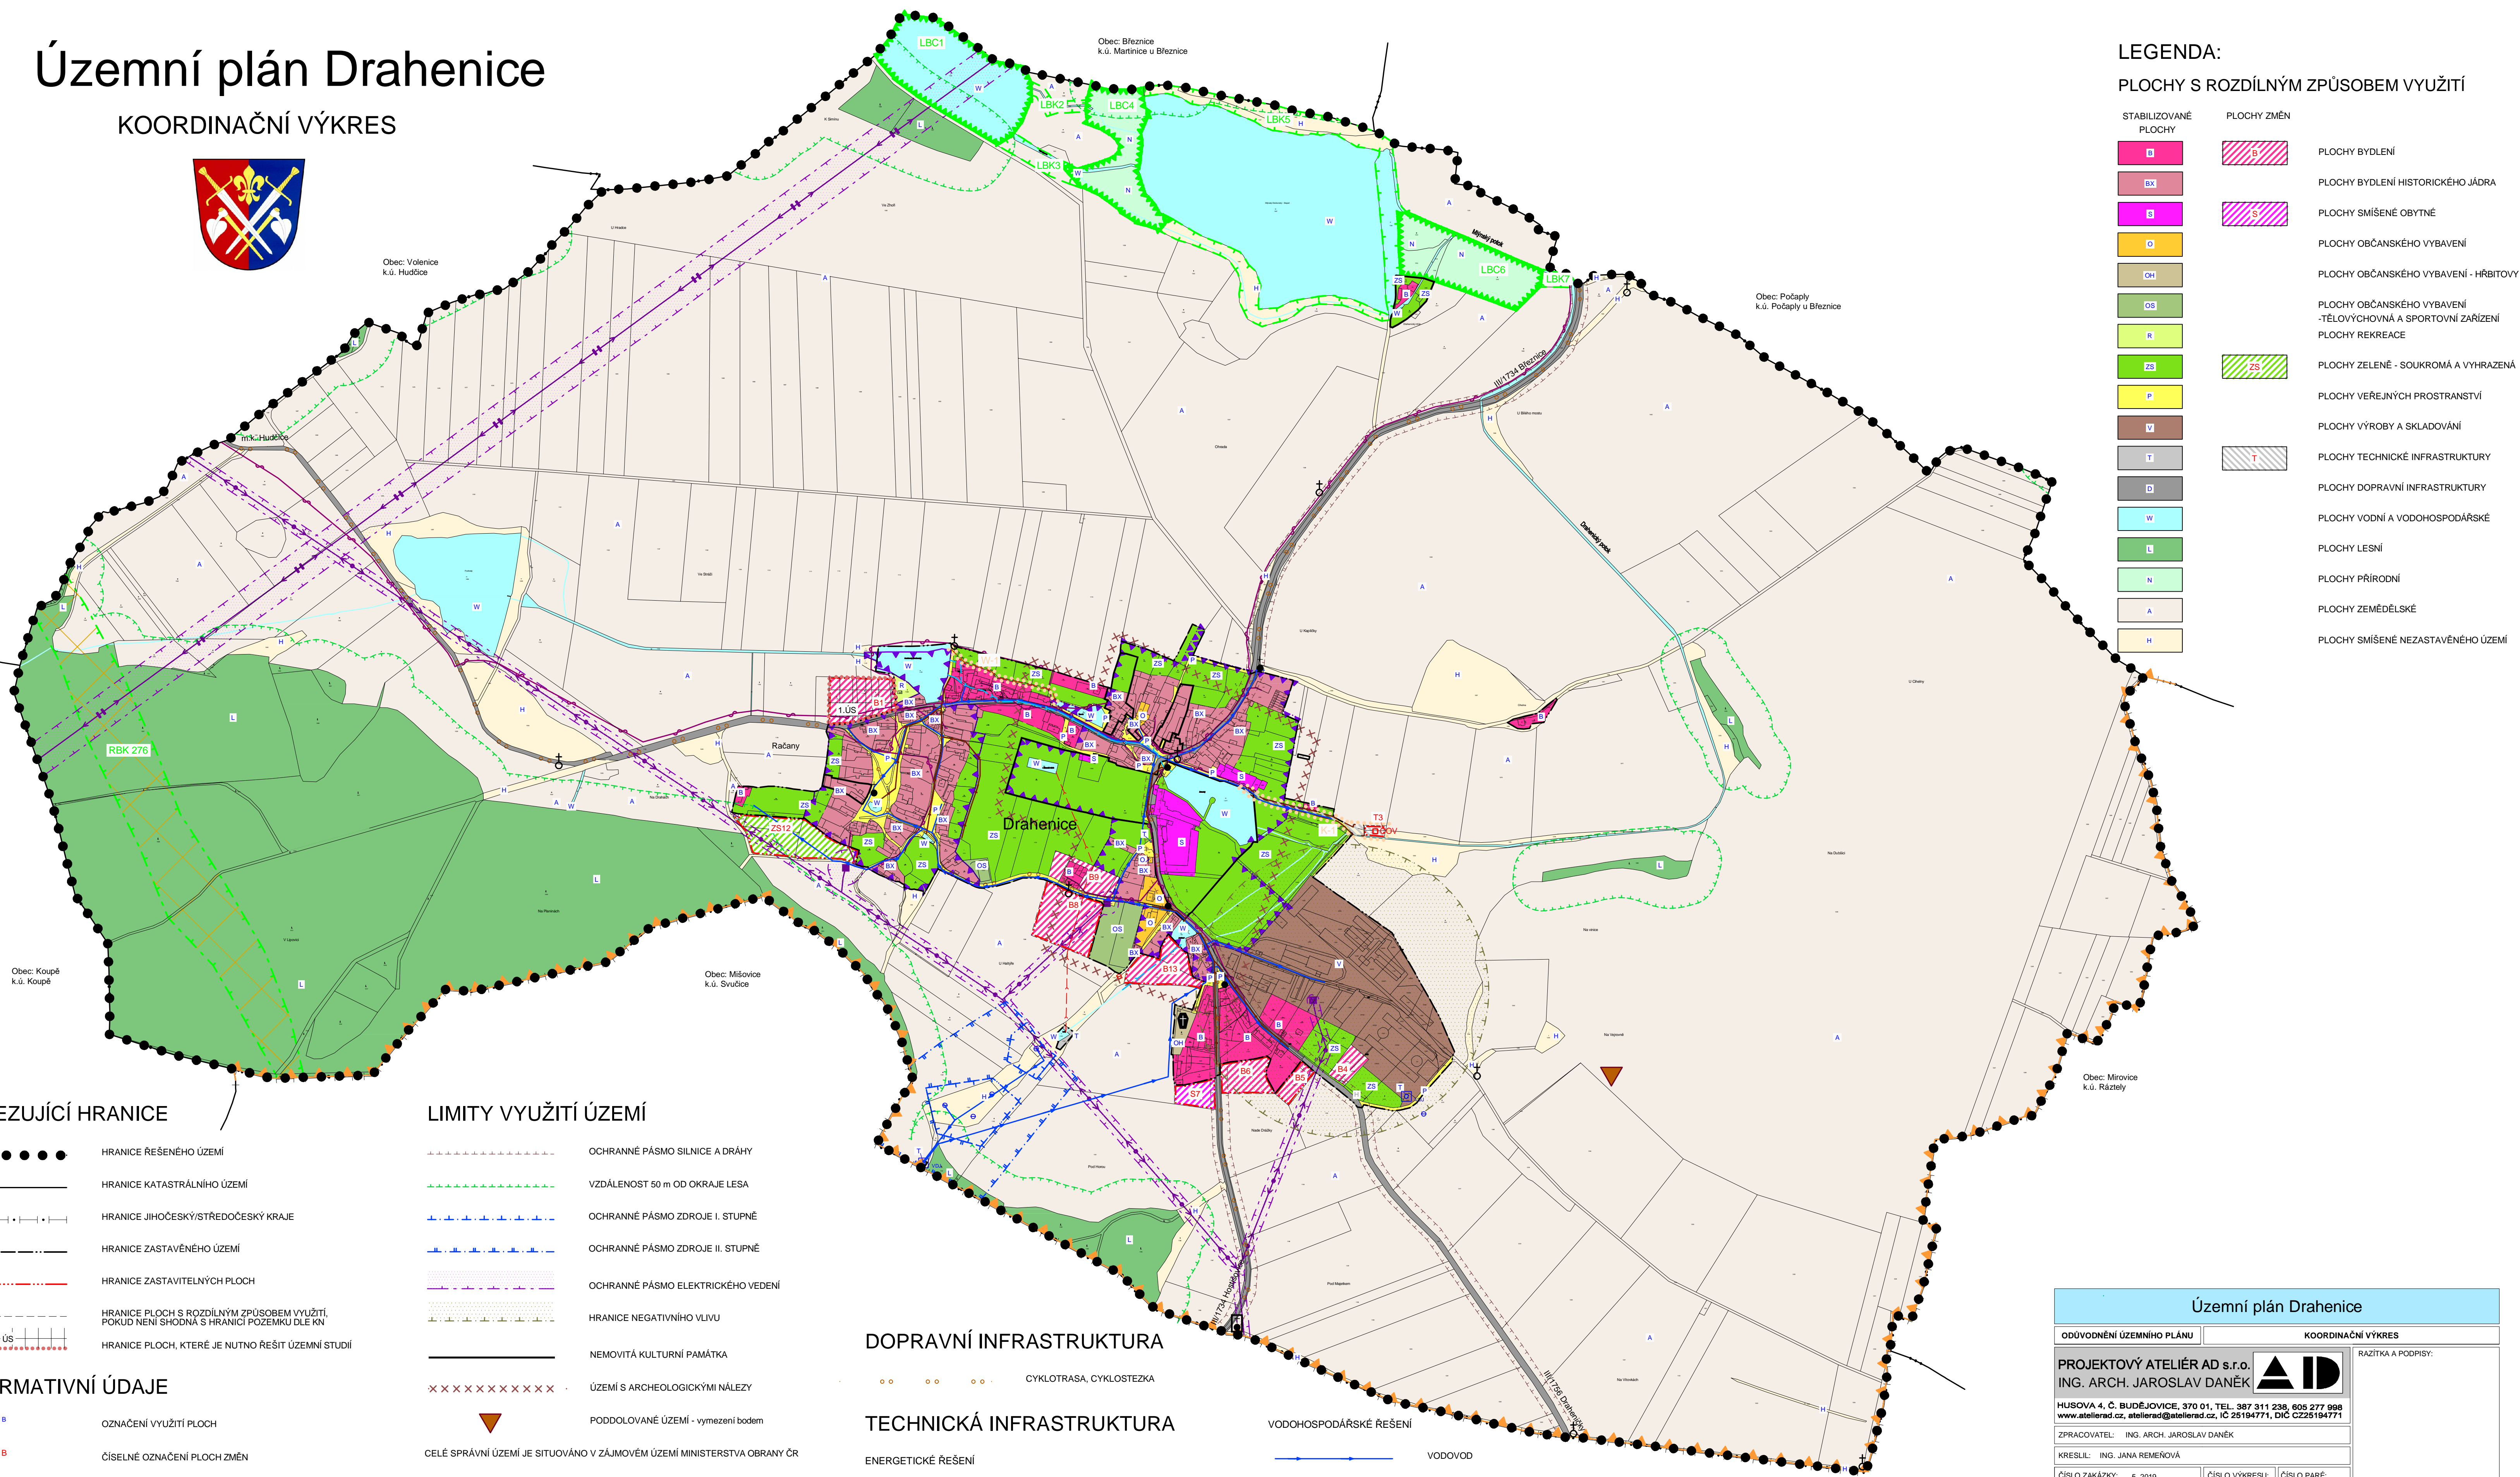

LEGENDA:

PLOCHY S ROZDÍLNÝM ZPŮSOBEM VYUŽITÍ

STABILIZOVANÉ PLOCHY	PLOCHY ZMĚN	
		PLOCHY BYDLENÍ
		PLOCHY BYDLENÍ HISTORICKÉHO JÁDRA
		PLOCHY SMÍŠENÉ OBYTNÉ
		PLOCHY OBČANSKÉHO VYBAVENÍ
		PLOCHY OBČANSKÉHO VYBAVENÍ - HRBITOVY
		PLOCHY OBČANSKÉHO VYBAVENÍ - TĚLOVÝCHOVNÁ A SPORTOVNÍ ZAŘÍZENÍ
		PLOCHY REKREACE
		PLOCHY ZELENÉ - SOUKROMÁ A VYHRAZENÁ
		PLOCHY VEŘEJNÝCH PROSTRANSTVÍ
		PLOCHY VÝROBY A SKLADOVÁNÍ
		PLOCHY TECHNICKÉ INFRASTRUKTURY
		PLOCHY DOPRAVNÍ INFRASTRUKTURY
		PLOCHY VODNÍ A VODOHOSPODÁŘSKÉ
		PLOCHY LESNÍ
		PLOCHY PŘÍRODNÍ
		PLOCHY ZEMĚDĚLSKÉ
		PLOCHY SMÍŠENÉ NEZASTAVĚNÉHO ÚZEMÍ

VYMEZUJÍCÍ HRANICE

- HRANICE ŘEŠENÉHO ÚZEMÍ
- HRANICE KATASTRÁLNÍHO ÚZEMÍ
- HRANICE JIHOČESKÝ/STŘEDOČESKÝ KRAJE
- HRANICE ZASTAVĚNÉHO ÚZEMÍ
- HRANICE ZASTAVITELNÝCH PLOCH
- HRANICE PLOCH S ROZDÍLNÝM ZPŮSOBEM VYUŽITÍ, POKUD NENÍ SHODNÁ S HRANICÍ POZEMKU DLE KN
- HRANICE PLOCH, KTERÉ JE NUTNO ŘEŠIT ÚZEMNÍ STUDIÍ

INFORMATIVNÍ ÚDAJE

- OZNAČENÍ VYUŽITÍ PLOCH
- ČÍSELNÉ OZNAČENÍ PLOCH ZMĚN
- ČÍSELNÉ OZNAČENÍ USES
- HRBITOV

OCHRANA KULTURNÍCH HODNOT

- REGION LIDOVÉ ARCHITEKTURY
- HRANICE VESNICKÉ PAMÁTKOVÉ ZÓNY
- HRANICE VESNICKÉ PAMÁTKOVÉ REZERVACE
- KAPLIČKA, BOŽÍ MUKA, PAMÁTNÍK - NEMOVITÁ KULTURNÍ PAMÁTKA
- KULTURNÍ HISTORICKÉ OBJEKTY

LIMITY VYUŽITÍ ÚZEMÍ

- OCHRANNÉ PÁSMO SILNICE A DRÁHY
- VZDÁLENOST 50 m OD OKRAJE LESA
- OCHRANNÉ PÁSMO ZDROJE I. STUPNĚ
- OCHRANNÉ PÁSMO ZDROJE II. STUPNĚ
- OCHRANNÉ PÁSMO ELEKTRICKÉHO VEDENÍ
- HRANICE NEGATIVNÍHO VLIVU
- NEMOVITÁ KULTURNÍ PAMÁTKA
- ÚZEMÍ S ARCHEOLOGICKÝMI NÁLEZY
- PODDOLOVANÉ ÚZEMÍ - vymezení bodem
- CELÉ SPRÁVNÍ ÚZEMÍ JE SITUOVÁNO V ZÁJMOVÉM ÚZEMÍ MINISTERSTVA OBRANY ČR

ÚSES A OCHRANA ŽIVOTNÍHO PROSTŘEDÍ

- LOKÁLNÍ BIOCENTRUM
- LOKÁLNÍ BIODORIDOR
- REGIONÁLNÍ BIODORIDOR

DOPRAVNÍ INFRASTRUKTURA

- CYKLOTRASA, CYKLOSTEZKA

TECHNICKÁ INFRASTRUKTURA

- ENERGETICKÉ ŘEŠENÍ**
- EL. VEDENÍ VN 22 KV
 - EL. VEDENÍ VVN 220KV
 - TRAFOSTANICE
- SPOJE A INFORMATIKA**
- TELEKOMUNIKAČNÍ KABEL

VODOHOSPODÁŘSKÉ ŘEŠENÍ

- VODOVOD
- VODNÍ ZDROJ
- VODNÍ ZDROJ - NÁVRH
- VODOJEM
- OTEVŘENÁ VODOTEČ
- ZATRUBNĚNÁ VODOTEČ
- ZATRUBNĚNÁ VODOTEČ - NÁVRH
- KANALIZACE
- NÁVRH KORIDORU KANALIZACE
- ČIŠTÍRNA ODPADNÍCH VOD - NÁVRH

VEŘEJNĚ PROSPĚŠNÉ STAVBY

- HRANICE PLOCH VEŘEJNĚ PROSPĚŠNÝCH STAVEB
- Technická infrastruktura - odkanalizování**
K-1 Stavba ČOV včetně kanalizace
- Technická infrastruktura - vodo hospodářství**
W-1 Návrh zatrubněné vodotoče

Územní plán Drahenice	
ODVODNĚNÍ ÚZEMNÍHO PLÁNU	KOORDINAČNÍ VÝKRES
PROJEKTOVÝ ATELIÉR AD s.r.o. ING. ARCH. JAROSLAV DANĚK	RAZÍTKA A PODPISY:
HUSOVA 4, Č. BUDĚJOVICE, 370 01, TEL. 387 311 238, 605 277 998 www.atelierad.cz, atelierad@atelierad.cz, IČ 28194771, DIČ CZ28194771	
ZPRACOVATEL: ING. ARCH. JAROSLAV DANĚK	KRESLIL: ING. JANA REMENOVÁ
ČÍSLO ZAKÁZKY: 5_2019	ČÍSLO VÝKRESU: 4
DATUM: DUBEN 2021	ČÍSLO PARE: 1
MĚŘÍTKO: 1 : 5 000	
ZÁZNAM O ÚČINNOSTI	
DATUM NABYTÍ ÚČINNOSTI: 10. 08. 2021	
POŘIZOVATEL: OBECNÍ ÚŘAD DRAHENICE ING. MIROSLAV SLÁDEK Oprávněná úřední osoba pořizovatele	SPRÁVNÍ ORGÁN, KTERÝ ÚP VYDAL: ZASTUPITELSTVO OBCE DRAHENICE
RAZÍTKO A PODPIS:	RAZÍTKO A PODPIS:

