

Územní plán Dub

KOORDINAČNÍ VÝKRES

PLOCHY S ROZDÍLNÝM ZPŮSOBEM VYUŽITÍ

- | | | | |
|-----------------------------|-----------------------|---------------------------|---|
| STABILIZOVANÉ PLOCHY | NAVŘENÉ PLOCHY | PŘESTAVBOVÉ PLOCHY | PLOCHY BYDLENÍ (§ 4 vyhl.501/2006 sb.) |
| 01 | 01 | 01 | PLOCHY OBČANSKÉHO VYBAVENÍ (§ 6 vyhl.501/2006 sb.)
- záměstí park |
| 02 | 02 | 02 | PLOCHY OBČANSKÉHO VYBAVENÍ (§ 6 vyhl.501/2006 sb.)
- záměstí park |
| 03 | 03 | 03 | PLOCHY VÝROBY A SKLADOVÁNÍ (§ 11 vyhl.501/2006 sb.) |
| 04 | 04 | 04 | PLOCHY TECHNICKÉ INFRASTRUKTURY (§ 10 vyhl.501/2006 sb.) |
| 05 | 05 | 05 | PLOCHY REKREACE (§ 5 vyhl.501/2006 sb.) |
| 06 | 06 | 06 | PLOCHY VEŘEJNÝCH PROSTRANSTVÍ (§ 7 vyhl.501/2006 sb.)
- hřbitov |
| 07 | 07 | 07 | PLOCHY VEŘEJNÝCH PROSTRANSTVÍ (§ 7 vyhl.501/2006 sb.)
- hřbitov |
| 08 | 08 | 08 | PLOCHY LESNÍ (§ 15 vyhl.501/2006 sb.) |
| 09 | 09 | 09 | PLOCHY VODNÍ A VODOHOSPODÁŘSKÉ (§ 13 vyhl.501/2006 sb.) |
| 10 | 10 | 10 | PLOCHY PŘÍRODNÍ (§ 16 vyhl.501/2006 sb.) |
| 11 | 11 | 11 | PLOCHY ZEMĚDĚLSKÉ (§ 14 vyhl.501/2006 sb.) |
| 12 | 12 | 12 | PLOCHY SMÍŠENÉ NEZASTAVĚNÉHO ÚZEMÍ (§ 17 vyhl.501/2006 sb.) |
| 13 | 13 | 13 | PLOCHY DOPRAVNÍ INFRASTRUKTURY (§ 9 vyhl.501/2006 sb.)
- vrbny |

VYMEZUJÍCÍ HRANICE

- HRANICE ŘEŠENÉHO ÚZEMÍ
- HRANICE KATASTRÁLNÍHO ÚZEMÍ
- HRANICE ZASTAVĚNÉHO ÚZEMÍ
- HRANICE ZASTAVITELNÝCH PLOCH
- HRANICE PLOCH S ROZDÍLNÝM ZPŮSOBEM VYUŽITÍ
- VEŘEJNĚ PROSPĚŠNÉ STAVBY A VEŘEJNĚ PROSPĚŠNÁ OPATŘENÍ
- HRANICE PLOCH, KTERÉ JE NUTNO ŘEŠIT ÚZEMNÍ STUDIÍ
- HRANICE SPRÁVNÍHO ÚZEMÍ SOUSEDNÍCH OBČÍ

INFORMATIVNÍ ÚDAJE

- OZNAČENÍ FUNKČNÍHO VYUŽITÍ PLOCH
- OZNAČENÍ VYUŽITÍ PLOCH U NAVŘENÝCH PLOCH
- ČÍSELNÉ OZNAČENÍ NAVŘENÝCH PLOCH
- VÝZNAMNÁ STAVEBNÍ DOMINANTA
- MÍSTO VÝZNAMNÉ UDÁLOSTI
- BOJÍ MIKA A KAPLE
- URBANISTICKÉ HODNOTY
- ÚZEMÍ S ARCHEOLOGICKÝMI NÁLEZY
- HYDROLOGICKÉ ČLENĚNÍ

LIMITY VYUŽITÍ ÚZEMÍ

- OGRAZENÉ PÁSMO SILNICE
- VZDÁLENOST 50M OD OKRAJE LESA
- OGRAZENÉ PÁSMO EL. VEDENÍ
- OGRAZENÉ PÁSMO HŘBITOVA
- OGRAZENÉ PÁSMO LETIŠTĚ S OMEZENÍM STAVĚB VODNĚHO VEDENÍ VNĚ VYM.
- OGRAZENÉ PÁSMO LETIŠTĚ S VÝŠKOVÝM OMEZENÍM STAVĚB - OP. PŮDUKOVÉ PLOCHY
- OGRAZENÉ PÁSMO LETIŠTĚ S VÝŠKOVÝM OMEZENÍM STAVĚB - OP. VNITŘNÍ VODOVODNÉ PLOCHY
- PAMÁTKOVĚ CHRÁNĚNÉ OBJEKTY
- HRANICE ZÁPLAVOVÉHO ÚZEMÍ ZVLÁŠTNÍ POUČEK
- HRANICE ZÁPLAVOVÉHO ÚZEMÍ 2002
- OGRAZENÉ PÁSMO ZDROJE I. STUPNĚ
- OGRAZENÉ PÁSMO ZDROJE II. STUPNĚ

ÚZEMNÍ SYSTÉM EKOLOGICKÉ STABILITY

- STAV NAVŘEH
- LOKÁLNÍ BIOKORIDOR
- LOKÁLNÍ BIOCENTRUM
- INTERAKČNÍ PRVEK
- OZNAČENÍ PRVKU LES

DOPRAVNÍ INFRASTRUKTURA

- CYKLOTRISTICKÉ TRASY
- TURISTICKÉ TRASY
- SILNICE II. TŘÍDY
- SILNICE III. TŘÍDY
- MÍSTNÍ KOMUNIKACE

TECHNICKÁ INFRASTRUKTURA

ENERGETICKÉ ŘEŠENÍ


- EL. VEDENÍ VN 22 kV
- TRAFOSTANICE 22kV

VODOHOSPODÁŘSKÉ ŘEŠENÍ

- STAV NAVŘEH
- ZDROJE
- VODOJEM
- AT STANICE
- VODOVOD
- ODVODŇOVACÍ ZAŘÍZENÍ
- TOK - ZATRUŽENÝ
- ČIŠTÍRNA ODPADNÍCH VOD
- KANALIZACE DEŠŤOVÁ
- KANALIZACE JEDNOTNÁ
- KORIDOR PRO KANALIZAČNÍ ŠTOKY

SPOJE A INFORMATIKA

- KOMUNIKAČNÍ VEDENÍ

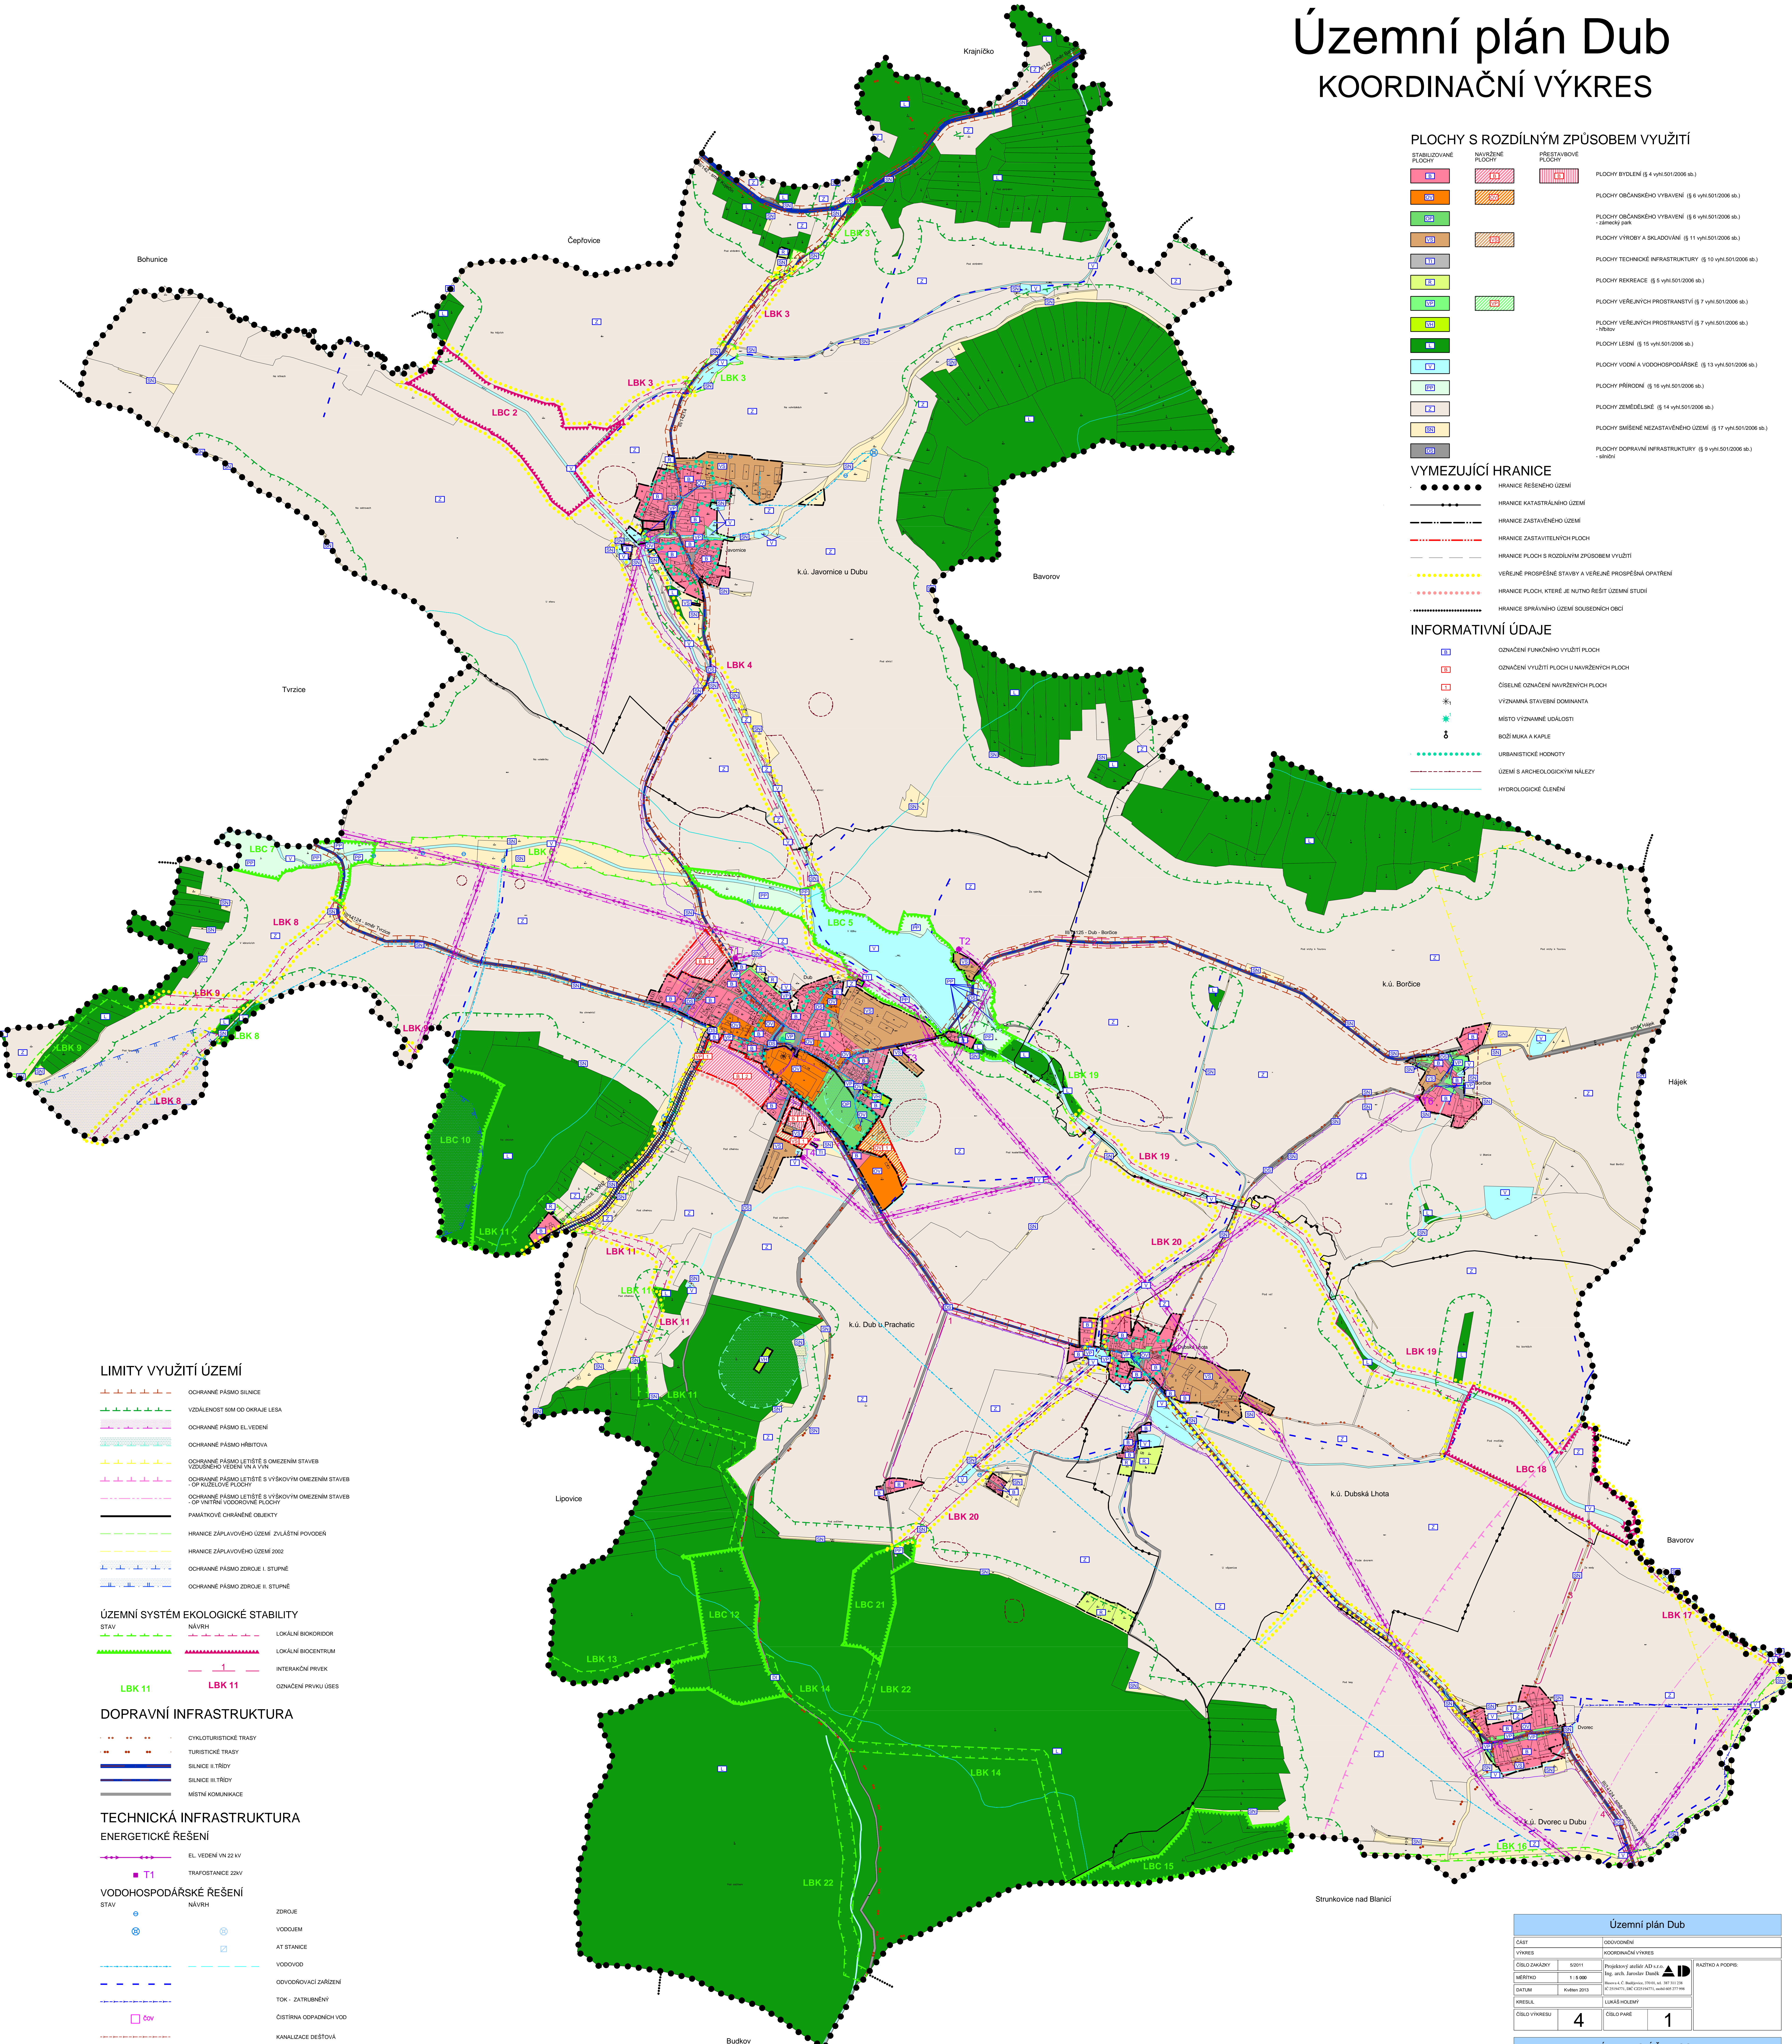

Územní plán Dub	
ČASŤ	DOUŠOVSKÝ
VÝKRES	ADRESOVNĚ VÝKRES
ČÍSLO ZÁKADY	02011
MĚŘITNO	1:5 000
BATĚB	Kulov 2013
KRESIL	LUKÁŠ HOLENT
ČÍSLO VÝKRESU	4
ČÍSLO PÁRE	1

ZÁZNAM O ÚČINNOSTI	
DATAŤ M VYDÁNÍ	15.8.2013
DATAŤ M VYUČINNOSTI	30.8.2013
PROJEKTOVATEL	SPRÁVNÍ ORGÁN, KTERÝ ÚPŘ VYDAL
PROJEKTOVATEL	ZASTUPITELSTVO OBCE DUB
PROJEKTOVATEL	HAJŤKA A POKOP

