


Územní plán HORNÍ NĚMČICE

KOORDINAČNÍ VÝKRES

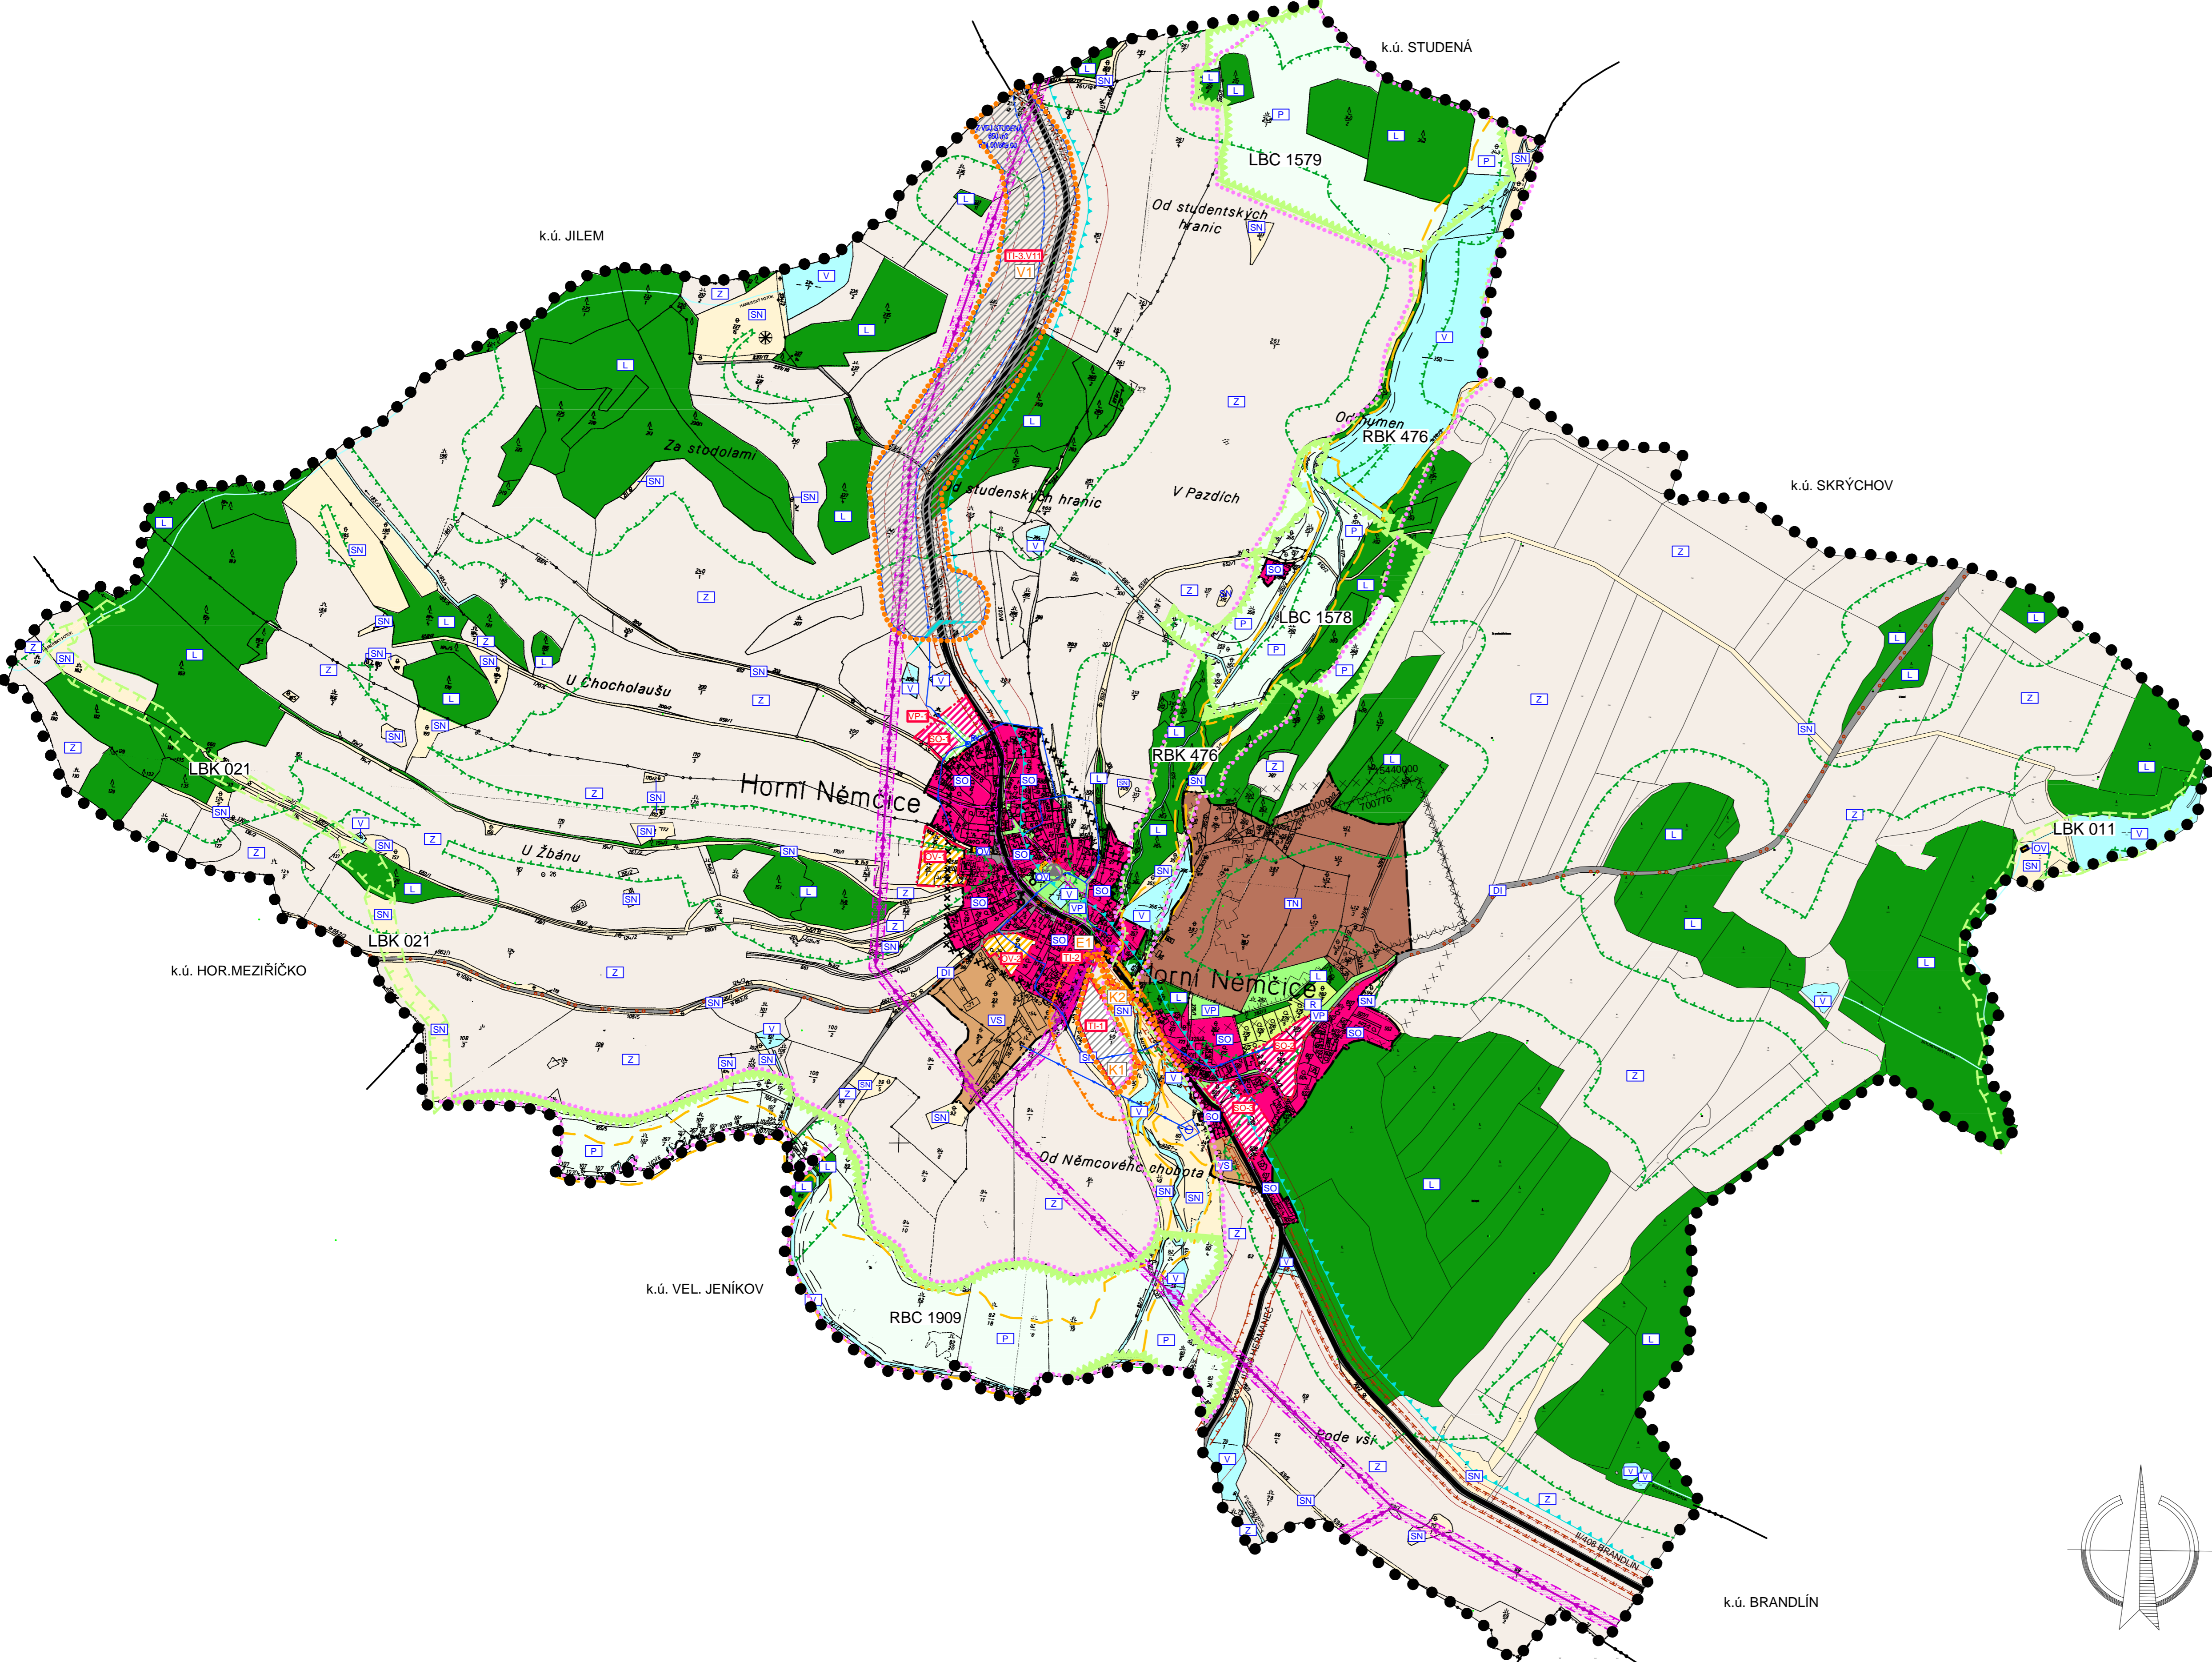

PLOCHY S ROZDÍLNÝM ZPŮSOBEM VYUŽITÍ

- | | | |
|-----------------------------|------------------------|------------------------------------|
| STABILIZOVANÉ PLOCHY | UVAŽOVANÝ ZÁMĚR | |
| | | PLOCHY SMÍŠENÉ OBYTNÉ |
| | | PLOCHY OBČANSKÉHO VYBAVENÍ |
| | | PLOCHY VÝROBY A SKLADOVÁNÍ |
| | | PLOCHY REKREACE |
| | | PLOCHY VEŘEJNÝCH PROSTRANSTVÍ |
| | | PLOCHY DOPRAVNÍ INFRASTRUKTURY |
| | | PLOCHY TECHNICKÉ INFRASTRUKTURY |
| | | PLOCHY TĚŽBY NEROSTŮ |
| | | PLOCHY VODNÍ A VODOHOSPODÁŘSKÉ |
| | | PLOCHY ZEMĚDĚLSKÉ |
| | | PLOCHY LESNÍ |
| | | PLOCHY SMÍŠENÉ NEZASTAVĚNÉHO ÚZEMÍ |
| | | PLOCHY PŘÍRODNÍ |

VYMEZUJÍCÍ HRANICE

- HRANICE ŘEŠENÉHO ÚZEMÍ
- HRANICE KATASTRÁLNÍHO ÚZEMÍ
- HRANICE ZASTAVĚNÉHO ÚZEMÍ
- HRANICE ZASTAVITELNÝCH PLOCH

LIMITY VYUŽITÍ ÚZEMÍ

- VZDÁLENOST 50M OD KRAJE LESA
- OCHRANNÉ PÁSMO SILNICE
- OCHRANNÉ PÁSMO EL. VEDENÍ
- HRANICE ZÁPLAVOVÉHO ÚZEMÍ Q 100
- HRANICE ZÁPLAVOVÉHO ÚZEMÍ Q AZ - AKTIVNÍ ZÓNA
- DOBÝVACÍ PROSTOR
- CHRÁNĚNÉ LOŽISKOVÉ ÚZEMÍ
- VÝHRADNÍ LOŽISKA NEROSTŮ
- ÚZEMÍ S ARCHEOLOGICKÝMI NÁLEZY

DOPRAVNÍ INFRASTRUKTURA

- SILNICE II. TŘÍDY
- MÍSTNÍ KOMUNIKACE
- AUTOBUSOVÁ ZASTÁVKA
- CYKLOTURISTICKÉ TRASY

ÚZEMNÍ SYSTÉM EKOLOGICKÉ STABILITY

- REGIONÁLNÍ BIODOR FUNKČNÍ
- REGIONÁLNÍ BIOCENTRUM FUNKČNÍ
- LOKÁLNÍ BIODOR FUNKČNÍ
- LOKÁLNÍ BIOCENTRUM FUNKČNÍ
- OZNAČENÍ PRVKŮ ÚSES

CELÉ ŘEŠENÉ ÚZEMÍ SE NACHÁZÍ V PP JAVOŘICKÁ VRCHOVINA

TECHNICKÁ INFRASTRUKTURA

- ENERGETICKÉ ŘEŠENÍ**
- EL. VEDENÍ VN 22 KV
 - TRAFOSTANICE
 - TRAFOSTANICE - UVAŽOVANÁ REKONSTRUKCE
- VODOHOSPODÁŘSKÉ ŘEŠENÍ**
- VODNÍ ZDROJ
 - VODOVOD
 - KANALIZACE JEDNOTNÁ
 - KANALIZACE JEDNOTNÁ - UVAŽOVANÝ ZÁMĚR
 - PÁSMO NEGATIVNÍHO VLIVU ČOV - ZÁMĚR
 - PLOCHA PRO KORIDOR VODOVODU - NÁVRH DLE ZŮR

HODNOTY V ÚZEMÍ

- HODNOTA - KRAJINNÝ RÁZ STUDENÁ
- HODNOTA - DÁLKOVÉ ROZHLEDY
- BOŽÍ MUKA, PAMÁTNÍK

VEŘEJNĚ PROSPĚŠNÉ STAVBY A OPATŘENÍ

- HRANICE VEŘEJNĚ PROSPĚŠNÝCH STAVEB
- HRANICE VEŘEJNĚ PROSPĚŠNÝCH OPATŘENÍ

INFORMATIVNÍ ÚDAJE

- MÍSTO PRO TRÍDĚNÍ DOMOVNÍHO ODPADU
- HLUKOVÁ ISOFONA PRO POHLTIVÝ TERÉN L_{eq} 50dB
- HLUKOVÁ ISOFONA PRO POHLTIVÝ TERÉN L_{eq} 60dB
- STARÉ ZÁTĚŽE (SKLÁDKA)
- PŘEDPOKLÁDANÉ DĚLENÍ POZEMKŮ
- OZNAČENÍ FUNKČNÍHO VYUŽITÍ PLOCH
- OZNAČENÍ NAVRŽENÝCH PLOCH

ÚZEMNÍ PLÁN HORNÍ NĚMČICE			
ODŮVODNĚNÍ	KOORDINAČNÍ VÝKRES		
PROJEKTOVÝ ATELIÉR AD s.r.o. ING. ARCH. JAROSLAV DANĚK		RAZÍTKO A PODPIS:	
HUSOVA 4, C. BUDĚJOVICE, 370 01, TEL. 387 312 513, 605 277 998 www.atelierad.cz, atelierad@atelierad.cz, IČ 25194771, DIČ CZ25194771			
ZPRACOVATEL: ING. ARCH. JAROSLAV DANĚK			
KRESLIL: MARCELA FENČLOVÁ			
ČÍSLO ZAKÁZKY: 15_2010	ČÍSLO VÝKRESU: 4	ČÍSLO PÁŘE: 1	
DATUM: ČERVENEC 2014			
MĚŘÍTKO: 1:5000			
ZÁZNAM O ÚČINNOSTI			
DATUM NABYTÍ ÚČINNOSTI ÚP		SPRÁVNÍ ORGÁN, KTERÝ ÚP VYDAL	
POŘIZOVATEL MĚSTSKÝ ÚŘAD DAČICE odbor stavební úřad, úsek územního plánování ING. ARCH. JIŘÍ LOKAJA oprávněná osoba pořizovatele		ZASTUPITELSTVO OBCE HORNÍ NĚMČICE	
RAZÍTKO A PODPIS:		RAZÍTKO A PODPIS:	