


Územní plán HORNÍ SKRÝCHOV

návrh

KOORDINAČNÍ VÝKRES

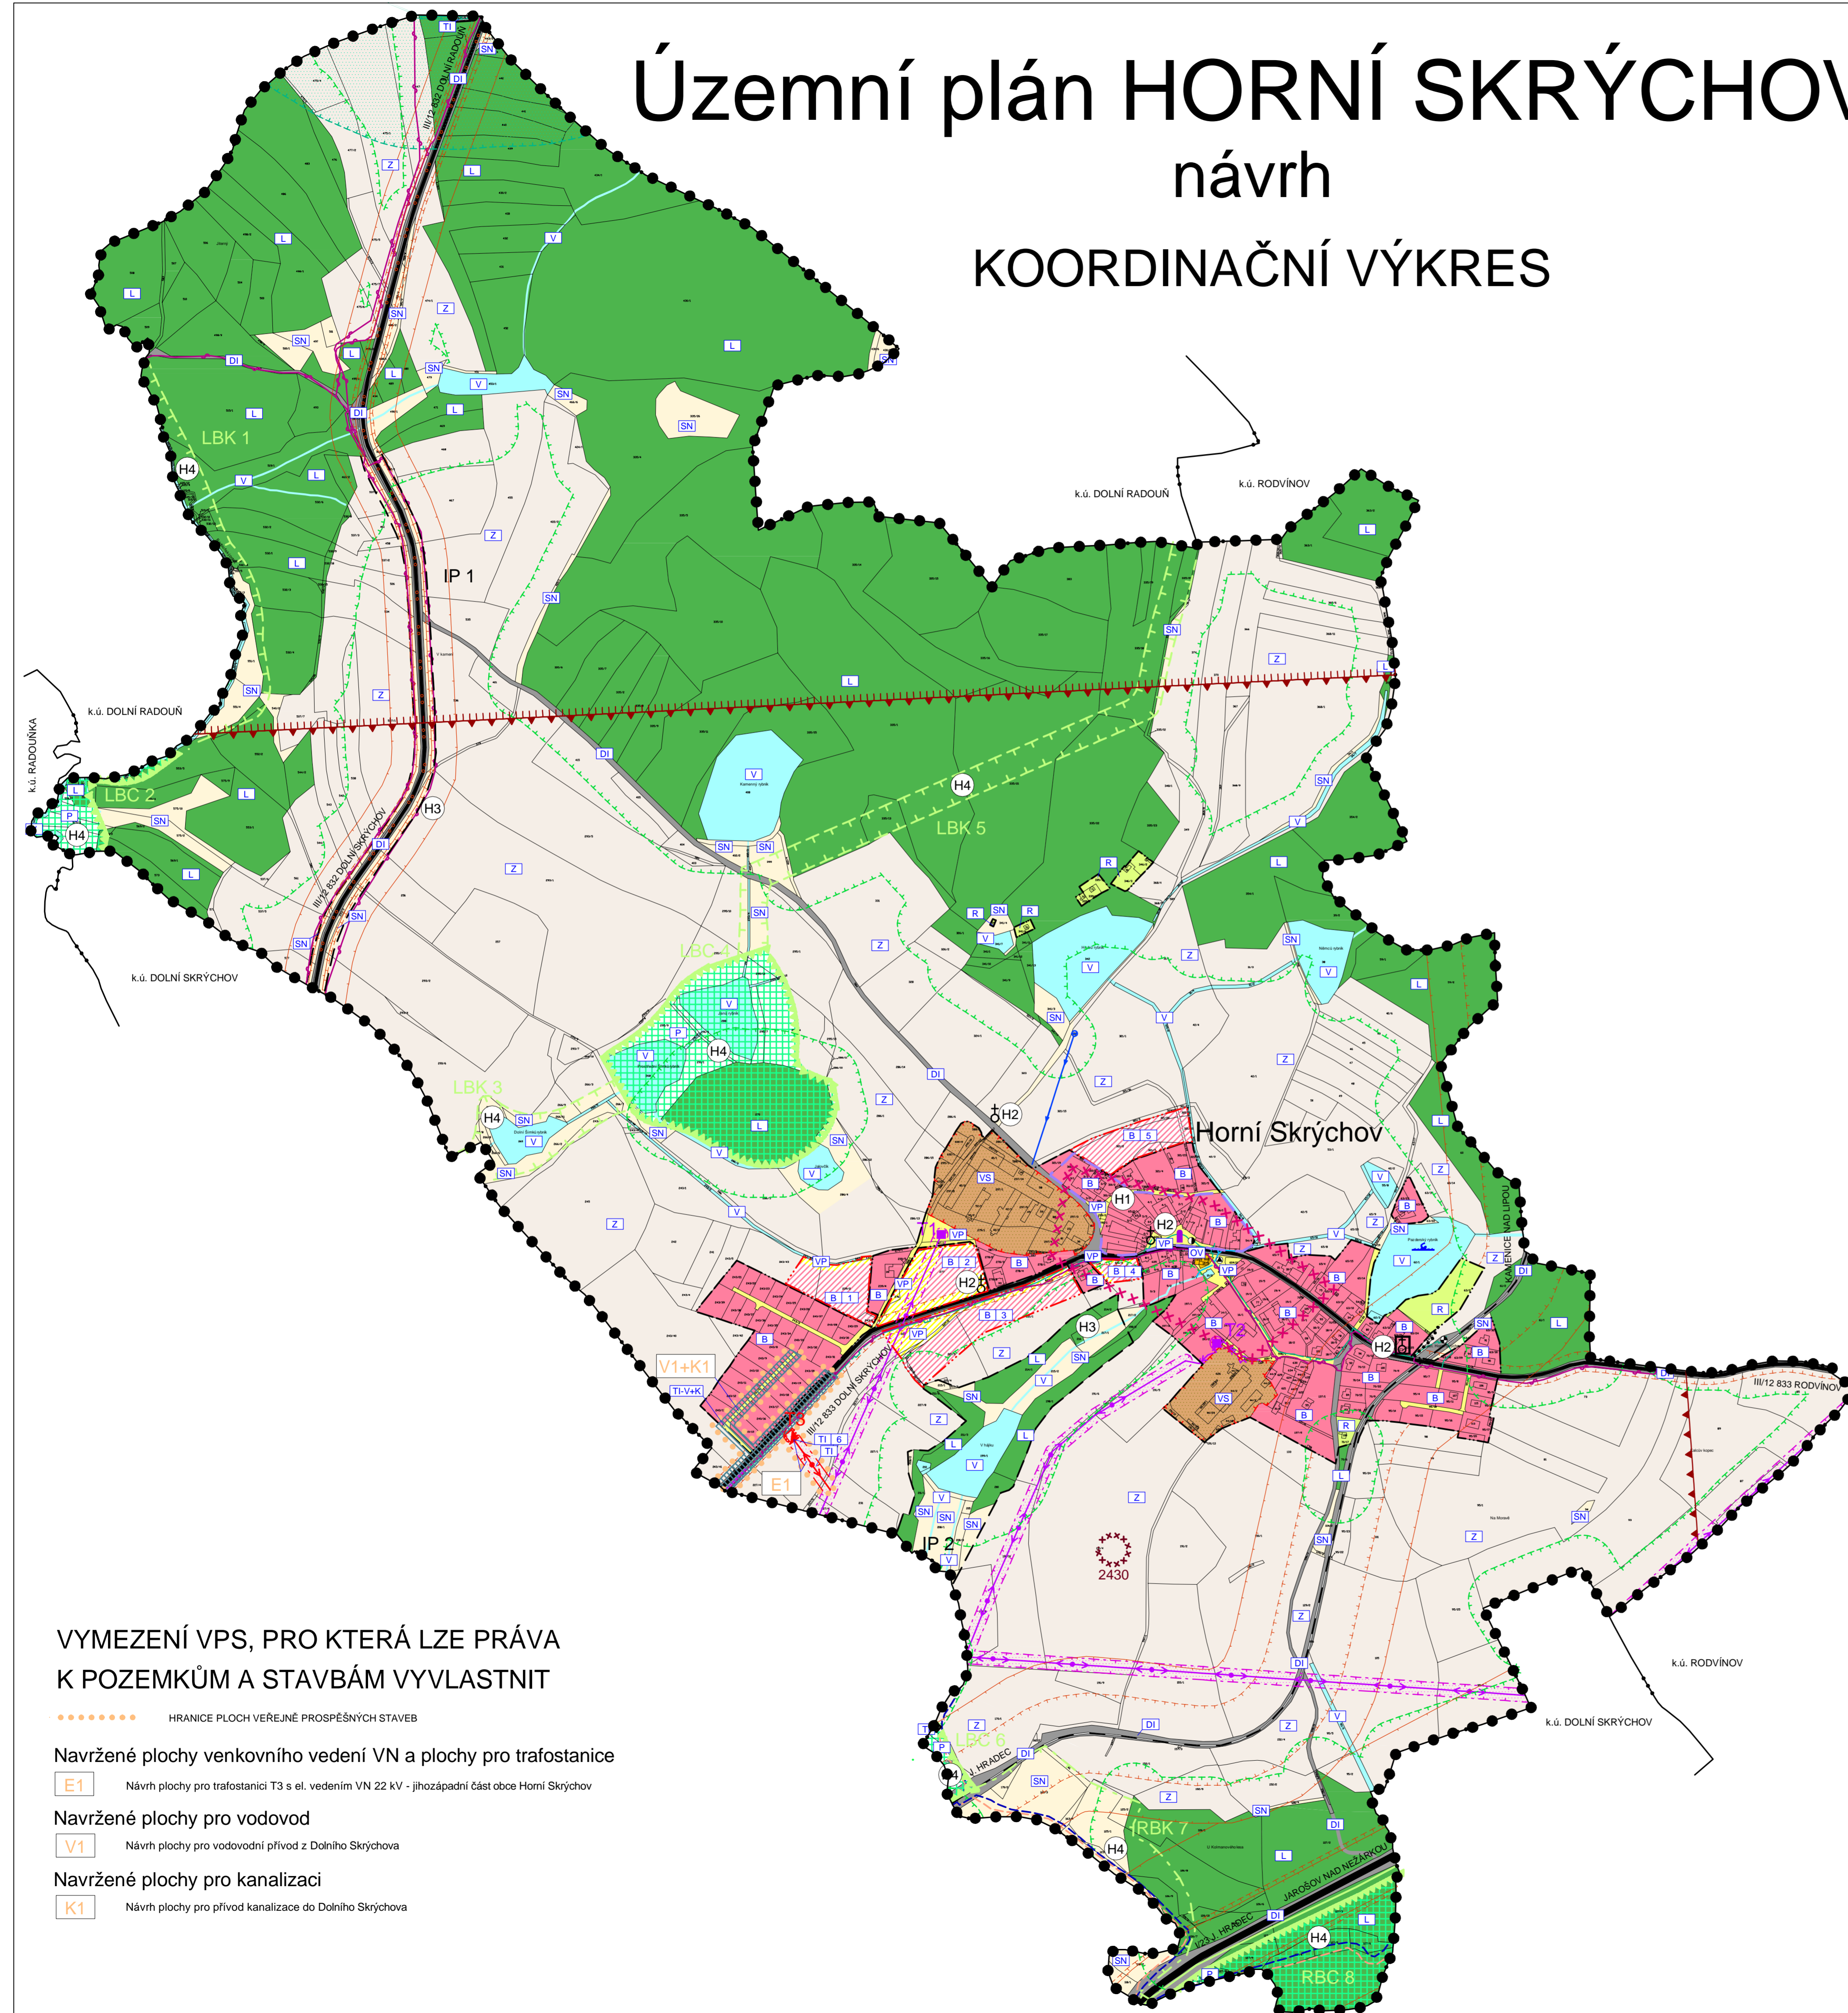

VYMEZENÍ VPS, PRO KTERÁ LZE PRÁVA K POZEMKŮM A STAVBÁM VYVLASTNIT

●●●●●●●●●● HRANICE PLOCH VEŘEJNÉ PROSPĚŠNÝCH STAVB

Navržené plochy venkovního vedení VN a plochy pro trafostanice

E1 Návrh plochy pro trafostanici T3 s el. vedením VN 22 kV - jižní část obce Horní Skříčov

Navržené plochy pro vodovod

V1 Návrh plochy pro vodovodní přívod z Dolního Skříčova

Navržené plochy pro kanalizaci

K1 Návrh plochy pro přívod kanalizace do Dolního Skříčova

LEGENDA:

PLOCHY S ROZDÍLNÝM ZPŮSOBEM VYUŽITÍ

STABILIZOVANÉ PLOCHY	NAVŘZENÉ PLOCHY	
B	B	PLOCHY BYDLENÍ
OV		PLOCHY OBČANSKÉHO VYBAVENÍ
VS		PLOCHY VÝROBY A SKLADOVÁNÍ
TI		PLOCHY TECHNICKÉ INFRASTRUKTURY
R		PLOCHY REKREACE
VP	VP	PLOCHY VEŘEJNÝCH PROSTRANSTVÍ
DI		PLOCHY DOPRAVNÍ INFRASTRUKTURY
V		PLOCHY VODNÍ A VODOHOSPODÁŘSKÉ
L		PLOCHY LESNÍ
P		PLOCHY PŘÍRODNÍ
Z		PLOCHY ZEMĚDĚLSKÉ
SN		PLOCHY SMÍŠENÉ NEZASTAVĚNÉHO ÚZEMÍ

VYMEZUJÍCÍ HRANICE

●●●●●●●●●●	HRANICE ŘEŠENÉHO ÚZEMÍ
—●—●—●—●—●—●—●—●—●—●	HRANICE KATASTRÁLNÍHO ÚZEMÍ
—●—●—●—●—●—●—●—●—●—●	HRANICE ZASTAVĚNÉHO ÚZEMÍ
—●—●—●—●—●—●—●—●—●—●	HRANICE ZASTAVITELNÝCH PLOCH

INFORMATIVNÍ ÚDAJE

B	OZNAČENÍ VYUŽITÍ PLOCH
T	ČÍSELNÉ OZNAČENÍ NAVŘZENÝCH PLOCH
---	URBANISTICKY HODNOTNÁ ČÁST
†	POMNÍK PADLÝCH VOJÁKŮ V 1. SVĚTOVÉ VÁLCE
⊕	BOŽÍ MIKA, KAPLE
*	MÍSTO PRO TRÍDĚNÝ DOMOVNÍ ODPAD
H1	OZNAČENÍ HODNOTY V ÚZEMÍ
⊕	MÍSTA S MOŽNOSTÍ KOUPÁNÍ

LIMITY VYUŽITÍ ÚZEMÍ

---	HRANICE ZÁPLAVOVÉHO ÚZEMÍ - AKTIVNÍ ZÓNA
---	HRANICE ZÁPLAVOVÉHO ÚZEMÍ Q ₁₀₀
---	VZDÁLENOST 50 m OD OKRAJE LESA
---	OCHRANNÉ PÁSMO SILNICE A DRÁHY
□	NEMOVITÁ KULTURNÍ PAMÁTKA
XXXXXX	ÚZEMÍ S ARCHEOLOGICKÝMI NÁLEZY
XXXXXXXXXXXX	PODDOLOVANÉ ÚZEMÍ
---	BEZPEČNOSTNÍ PÁSMO TRANZITNÍHO PLYNOVODU
---	OCHRANNÉ PÁSMO TRANZITNÍHO PLYNOVODU
---	OCHRANNÉ PÁSMO EL. VEDENÍ
---	OCHRANNÉ PÁSMO EL. VEDENÍ - NÁVRH
---	MAXIMÁLNÍ HRANICE NEGATIVNÍHO VLIVU PROSTŘEDÍ VÝROBY A SKLADOVÁNÍ - NÁVRH
---	OCHRANNÉ PÁSMO NADZEMNÍHO KOMUNIKAČNÍHO VEDENÍ - VÝŠKA 50 m
---	OCHRANNÉ PÁSMO NADZEMNÍHO KOMUNIKAČNÍHO VEDENÍ - VÝŠKA 100 m

ÚSES A OCHRANA ŽIVOTNÍHO PROSTŘEDÍ

RBC 8	REGIONÁLNÍ BIOCENTRUM FUNKČNÍ
RBK 7	REGIONÁLNÍ BIODIVNOSTNÍ FUNKČNÍ
LBC 2	LOKÁLNÍ BIOCENTRUM FUNKČNÍ
LBK 3	LOKÁLNÍ BIODIVNOSTNÍ FUNKČNÍ
IP 1	INTERAKČNÍ PRVKY STÁVAJÍCÍ

DOPRAVNÍ INFRASTRUKTURA

—	SILNICE I. TŘÍDY
—	SILNICE III. TŘÍDY
—	MÍSTNÍ KOMUNIKACE
—	ŽELEZNIČNÍ TRÁŤ
---	HLUKOVÁ ISOFONA L _{eq} 50 dB PRO POHLITVÝ TERÉN
---	HLUKOVÁ ISOFONA L _{eq} 60 dB PRO POHLITVÝ TERÉN
---	CYKLOTURISTICKÉ TRASY
---	PĚŠÍ PROPOJENÍ
○	AUTOBUSOVÁ ZASTÁVKA
○	ŽELEZNIČNÍ ZASTÁVKA

TECHNICKÁ INFRASTRUKTURA

ZÁSOBOVÁNÍ EL. ENERGIÍ

---	EL. VEDENÍ VN 22 kV
---	EL. VEDENÍ VN 22 kV - NÁVRH
---	KABELOVÉ VEDENÍ VN 22 kV
T1	TRAFOSTANICE
T3	TRAFOSTANICE - NÁVRH

ZÁSOBOVÁNÍ PLYNEM

---	TRANZITNÍ PLYNOVOD
---	STŘEDOTLAKÝ PLYNOVOD

SPOJE A INFORMATIKA

---	TELEKOMUNIKAČNÍ KABEL
-----	-----------------------

VODOHOSPODÁŘSKÉ ŘEŠENÍ

---	PLOCHA (KORIDOR) PRO NÁVRH VODOVODU A KANALIZACE
---	ZATRUBNĚNÁ VODOTEČ
---	VODOVOD
---	OTEVŘENÁ VODOTEČ
○	VODNÍ ZDROJE

ÚZEMNÍ PLÁN HORNÍ SKRÝCHOV

NÁVRH	ČÁST - ODVOVNĚNÍ ÚP
VÝKRES	KOORDINAČNÍ VÝKRES
ČÍSLO ZAKÁZKY	67_2009
MĚŘÍTKO	1 : 5 000
DATUM	Květen 2011
KRESLIL	LUKÁŠ HOLEMÝ
ČÍSLO VÝKRESU	4
ČÍSLO PÁRE	1

ZÁZNAM O ÚČINNOSTI

ČÍSLO JEDNACÍ	SPRÁVNÍ ORGÁN, KTERÝ ÚP VYDAL	OPRAVNĚNÁ ÚŘEDNÍ OSOBA PORIZOVATELE
	ZASTUPITELSTVO OBCE HORNÍ SKRÝCHOV	IVANA PŘIBYLŮVÁ
DATUM VYDÁNÍ ÚP	RAZÍTKO A PODPIS	FUNKCE OPRAVNĚNÉ ÚŘEDNÍ OSOBY
		REFERENT ODDĚLENÍ ÚZEMNÍHO PLÁNOVÁNÍ, ODBORU VÝSTAVBY A ÚZEMNÍHO PLÁNOVÁNÍ, MĚSTSKÉHO ÚŘADU JINORCHOVSKÝCH HRADEC
DATUM NABÝTÍ ÚČINNOSTI ÚP		RAZÍTKO A PODPIS

