

# Územní plán Horosedly

## KOORDINAČNÍ VÝKRES

### LEGENDA:

#### PLOCHY S ROZDÍLNÝM ZPŮSOBEM VYUŽITÍ

STABILIZOVANÉ PLOCHY	PLOCHY ZMĚN	ÚZEMNÍ REZERVA	
			PLOCHY BYDLENÍ
			PLOCHY SMÍŠENÉ OBYTNÉ
			PLOCHY OBČANSKÉHO VYBAVENÍ
			PLOCHY OBČANSKÉHO VYBAVENÍ - SPORT
			PLOCHY BYDLENÍ - SOUKROMÁ ZELEŇ
			PLOCHY VEŘEJNÝCH PROSTRANSTVÍ
			PLOCHY VÝROBY A SKLADOVÁNÍ
			PLOCHY VÝROBY A SKLADOVÁNÍ - ELEKTRÁRNY
			PLOCHY TECHNICKÉ INFRASTRUKTURY
			PLOCHY DOPRAVNÍ INFRASTRUKTURY
			PLOCHY DOPRAVNÍ INFRASTRUKTURY - AZUR
			PLOCHY VODNÍ A VODOHOSPODÁŘSKÉ
			PLOCHY LESNÍ
			PLOCHY PŘÍRODNÍ
			PLOCHY ZEMĚDĚLSKÉ
			PLOCHY SMÍŠENÉ NEZASTAVĚNÉHO ÚZEMÍ

#### VYMEZUJÍCÍ HRANICE

	HRANICE ŘEŠENÉHO ÚZEMÍ
	HRANICE KATASTRÁLNÍHO ÚZEMÍ
	HRANICE ZASTAVĚNÉHO ÚZEMÍ
	HRANICE ZASTAVITELNÝCH PLOCH
	HRANICE PLOCH PŘESTAVBY
	HRANICE ÚZEMNÍ REZERVY
	HRANICE PLOCH S ROZDÍLNÝM ZPŮSOBEM VYUŽITÍ
	HRANICE PLOCH KTERÉ JE NUTNO ŘEŠIT ÚZEMNÍ STUDIÍ

#### INFORMATIVNÍ ÚDAJE

	OZNAČENÍ VYUŽITÍ PLOCH
	OZNAČENÍ PLOCH ZMĚN
	ČÍSELNÉ OZNAČENÍ USES
	ČÍSELNÉ OZNAČENÍ INTERAKČNÍHO PRVKU
	ROZHLLEDNA - NÁVRH

#### OCHRANA KULTURNÍCH HODNOT

	KAPLIČKA, SOCHA
	VÁLEČNÉ HROBY, POMNÍK
	BOŽÍ MUKA

#### LIMITY VYUŽITÍ ÚZEMÍ

	OCHRANNÉ PÁSMO SILNICE A DRÁHY
	VZDÁLENOST 50 m OD OKRAJE LESA
	HRANICE ZÁPLAVOVÉHO ÚZEMÍ - AKTIVNÍ ZÓNA
	HRANICE ZÁPLAVOVÉHO ÚZEMÍ Q 100
	CHRÁNĚNÉ LOŽISKOVÉ ÚZEMÍ
	OCHRANNÉ PÁSMO ELEKTRICKÉHO VEDENÍ
	OCHRANNÉ PÁSMO VTL
	BEZPEČNOSTNÍ PÁSMO VTL
	OCHRANNÉ PÁSMO ČIŠTÍRNÝ ODPADNÍCH VOD
	OCHRANNÉ PÁSMO VODNÍHO ZDROJE I. STUPNĚ
	NEMOVITÁ KULTURNÍ PAMÁTKA
	ÚZEMÍ S ARCHEOLOGICKÝMI NÁLEZY
	VÝHRADNÍ LOŽISKA NEROSTU
	OCHRANNÉ PÁSMO NADZEMNÍHO KOMUNIKAČNÍHO VEDENÍ ČR-MO

CELE SPRÁVNÍ ÚZEMÍ SE NACHÁZÍ VE VYMEZENÉM ÚZEMÍ MINISTERSTVA OBRANY ČR

#### ÚSES A OCHRANA ŽIVOTNÍHO PROSTŘEDÍ

	LOKÁLNÍ BIOCENTRUM
	LOKÁLNÍ BIOKORIDOR
	REGIONÁLNÍ BIOCENTRUM
	REGIONÁLNÍ BIOKORIDOR
	PŘÍRODNÍ PAMÁTKA
	OCHRANNÉ PÁSMO PŘÍRODNÍ PAMÁTKY A REZERVACE
	NATURA 2000 - EVROPSKY VÝZNAMNÁ LOKALITA
	INTERAKČNÍ PRVKY VYMEZENÉ

#### TECHNICKÁ INFRASTRUKTURA

##### ENERGETICKÉ ŘEŠENÍ

	EL. VEDENÍ VN 22 kV
	EL. VEDENÍ VVN 110 kV
	EL. VEDENÍ ZVN 400 kV
	KORIDOR EL. VEDENÍ - NÁVRH
	TRAFOSTANICE

##### ZÁSOBOVÁNÍ PLYNEM A TEPEM

	VYSOKOTLAKÝ PLYNOVOD
	STŘEDOTLAKÝ PLYNOVOD
	REGULAČNÍ STANICE

##### SPOJE A INFORMATIKA


	TELEKOMUNIKAČNÍ KABEL
	RADIORELÉOVÁ TRASA

##### VODOHOSPODÁŘSKÉ ŘEŠENÍ

	VODOVOD
	KORIDOR PRO VODOVOD - NÁVRH
	PROTIPOVODNOVÉ OPATŘENÍ
	VODNÍ ZDROJ
	VODOJEM
	ČERPAČÍ STANICE
	OTEVŘENÁ VODOTEČ
	ZATRUBNĚNÁ VODOTEČ
	KANALIZACE
	ČIŠTÍRNA ODPADNÍCH VOD - NÁVRH
	ČERPAČÍ STANICE - NÁVRH

#### DOPRAVNÍ INFRASTRUKTURA

	ŽELEZNIČNÍ TRÁŤ
	CYKLOTRASA, CYKLOSTEZKA
	TURISTICKÁ TRASA
	HLUKOVÁ ISOFONA 60dB
	HLUKOVÁ ISOFONA 50dB

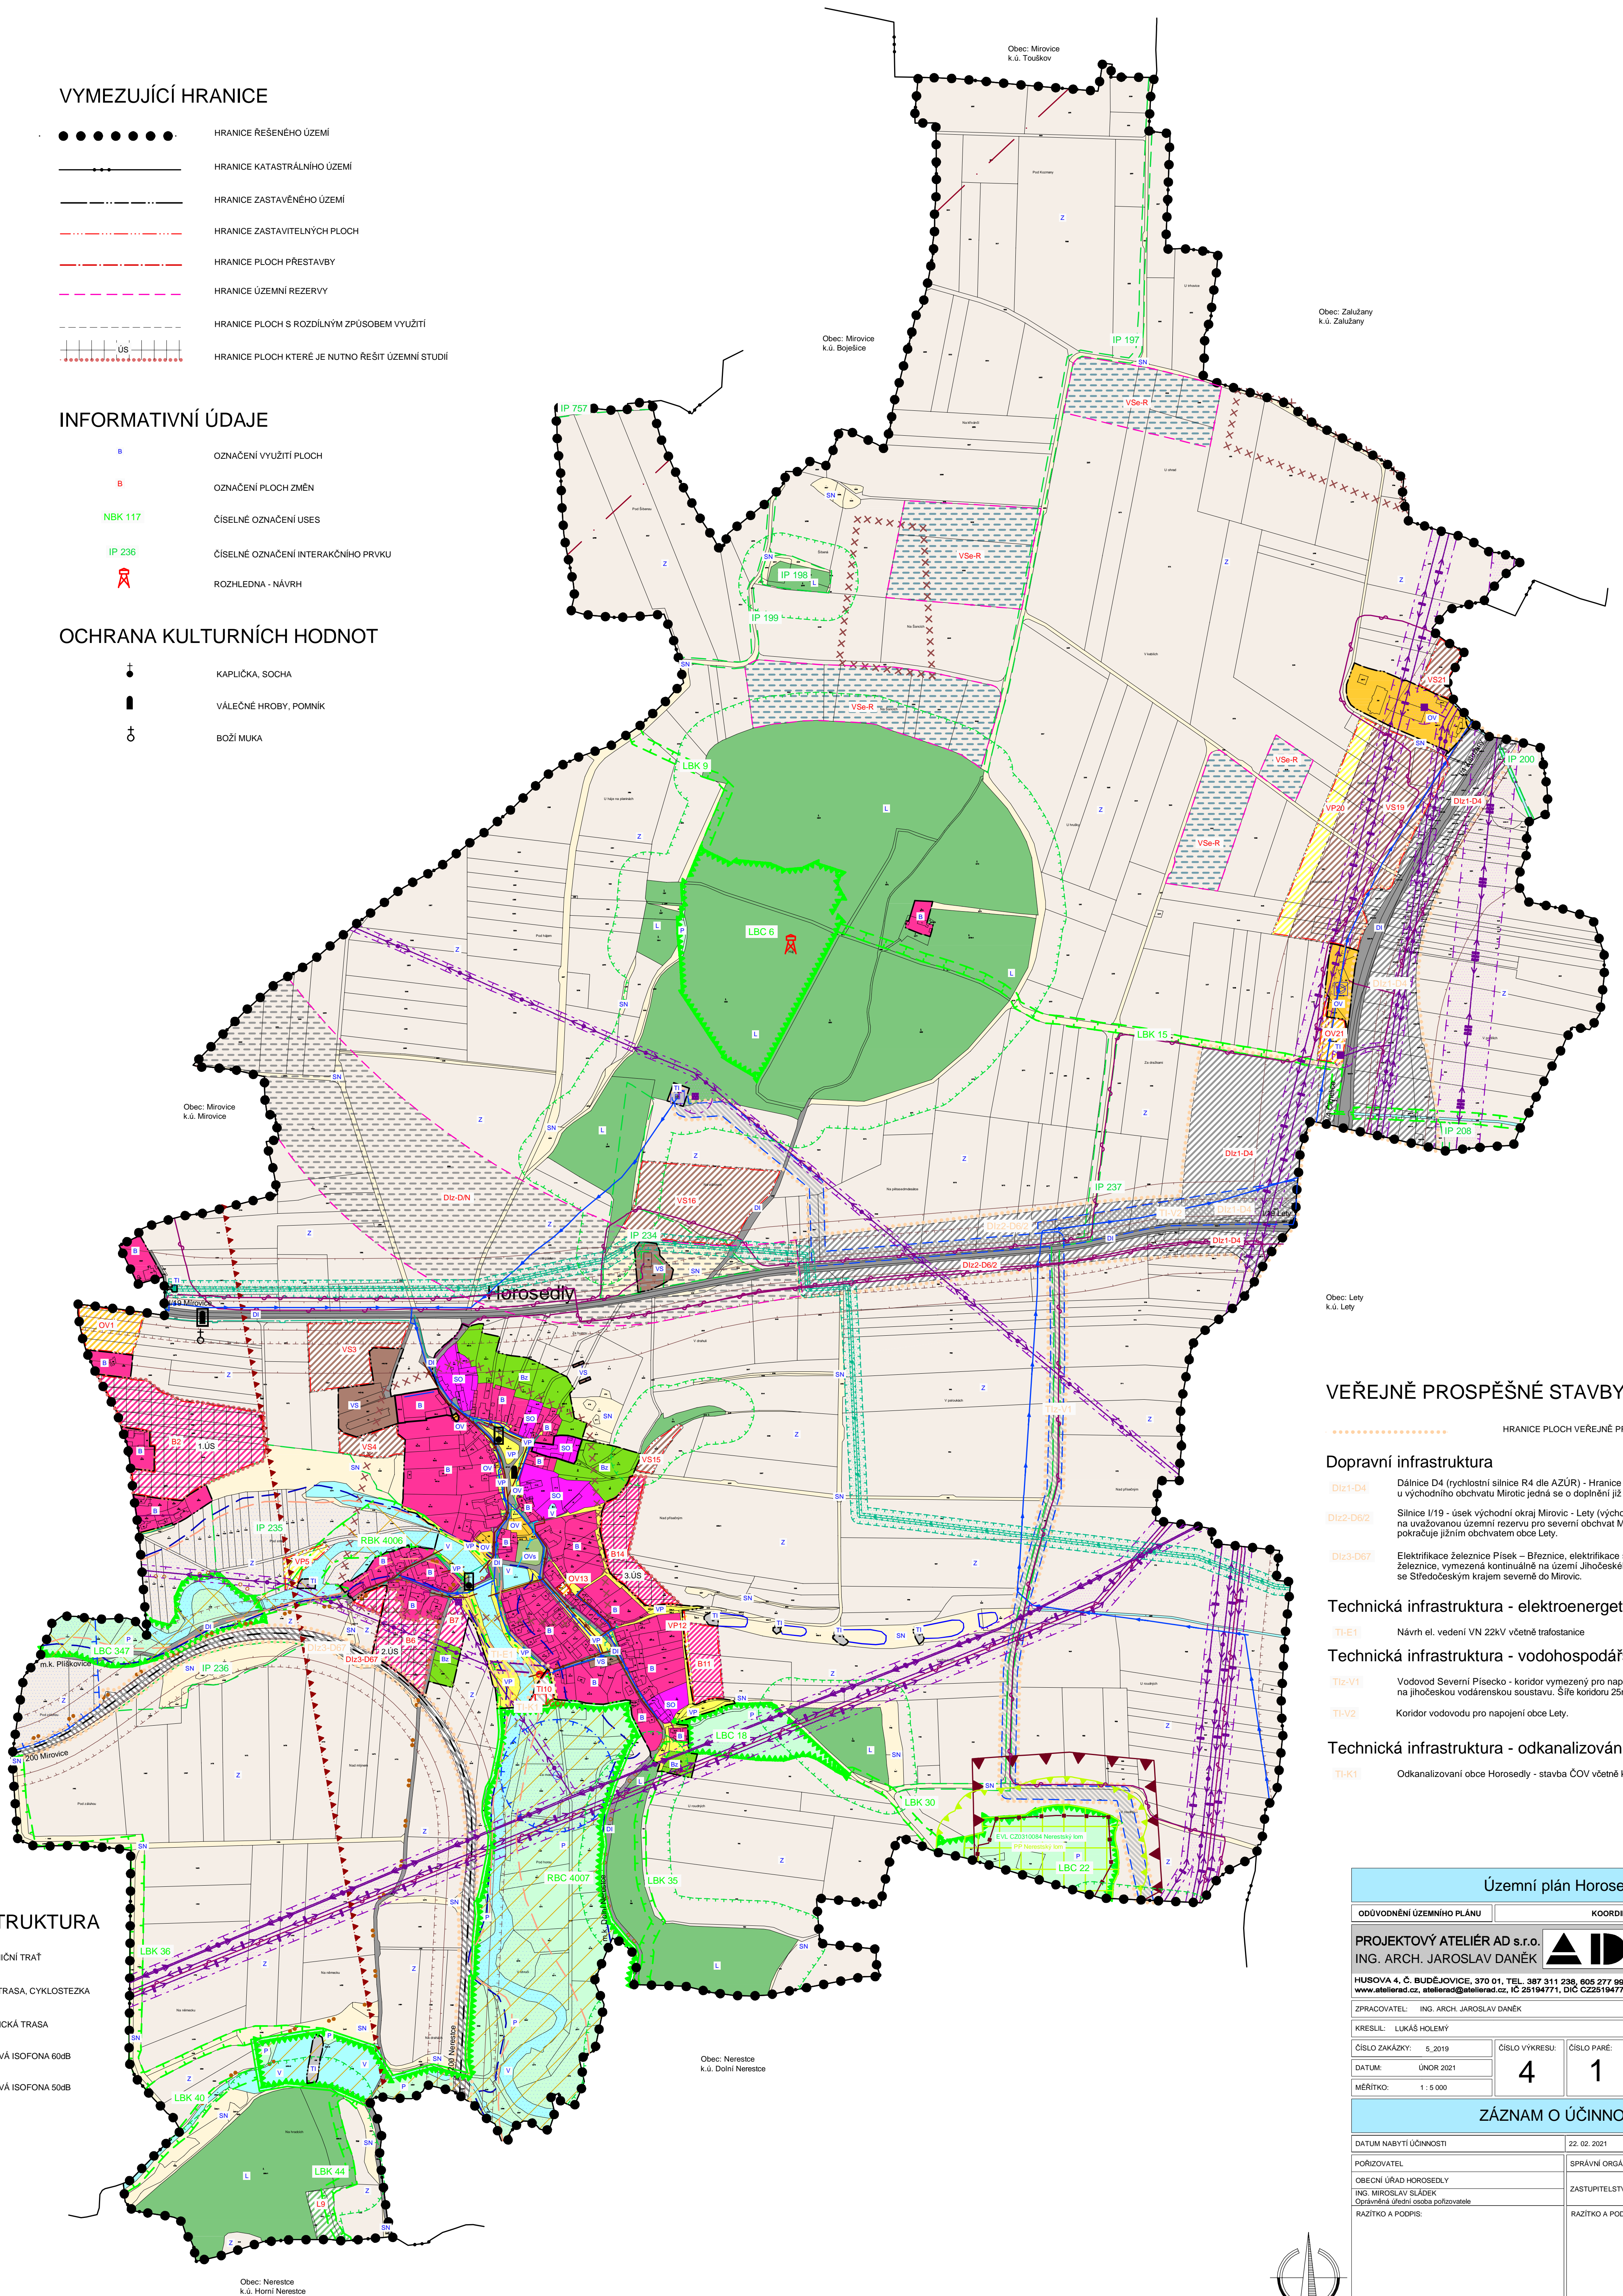

#### VEŘEJNĚ PROSPĚŠNÉ STAVBY

HRANICE PLOCH VEŘEJNĚ PROSPĚŠNÝCH STAVEB

##### Dopravní infrastruktura

- D1e1-D4** Dálnice D4 (východní silnice R4 dle AZÚR) - Hranice SSK - Radčobyte jižně od Mirovice, u východního okraje Mirovice, jedná se o doplnění již realizovaného polovičního profilu dálnice.
- D1e2-D1e2** Silnice I/119 - úsek východní okraj Mirovice - Lety (východní okraj), navazuje na západě na uvažovanou územní rezervu pro severní obchvat Mirovice, kříží dálnici D4, pokračuje jižním obchvatem obce Lety.
- D1e3-D1e3** Elektrifikace železnice Písek - Břežnice, elektrifikace stávající trati, včetně případné úpravy trasy železnice, vymezená kontinuálně na území Jihočeského kraje od nádraží v Písku po hranici se Středočeským krajem severně do Mirovice.

##### Technická infrastruktura - elektroenergetika

- T1-E1** Návrh el. vedení VN 22kV včetně trafostanice

##### Technická infrastruktura - vodoohospodářství

- T1e-V1** Vodovod Severní Písecko - koridor vymezený pro napojení obcí v severozápadní části kraje na jihočeskou vodárenskou soustavu, šíře koridoru 25m.
- T1e-V2** Koridor vodovodu pro napojení obce Lety.

##### Technická infrastruktura - odkanalizování

- T1e-K1** Odkanalizování obce Horosedly - stavba ČOV včetně kanalizace.

#### Územní plán Horosedly

ODOVODNĚNÍ ÚZEMNÍHO PLÁNU		KOORDINAČNÍ VÝKRES	
PROJEKTOVÝ ATELIER AD s.r.o. ING. ARCH. JAROSLAV DANĚK		RAZÍTKA A PODPISY:	
HUBOVA 4, Č. BUDĚJOVICE, 370 01, TEL. 387 311 238, 605 277 998 www.atelierad.cz, atelierad@atelierad.cz, IČ 25194771, DIČ CZ25194771			
ZPRACOVATEL: ING. ARCH. JAROSLAV DANĚK	KRESLIL: LUKÁŠ HOLEMÝ	ČÍSLO ZÁKAZKY: 5_2019	ČÍSLO VÝKRESU: 4
DATUM: ÚNOR 2021	ČÍSLO PARÉ: 1	MĚŘÍTKO: 1:5 000	
ZÁZNAM O ÚČINNOSTI			
DATUM NABYTÍ ÚČINNOSTI: 22. 02. 2021	SPRÁVNÍ ORGÁN, KTERÝ ÚP VYDAL:		
PORIZOVATEL: OBCNÍ ÚŘAD HOROSEDLY	ZASTUPITELSTVO OBCE HOROSEDLY		
ING. MIROSLAV SLÁDEK Starosta obce / předseda zastupitelstva	RAZÍTKO A PODPIS:		

