Územní plán
HRANICE U NOVÝCH HRADŮ
KOORDINAČNÍ VÝKRES

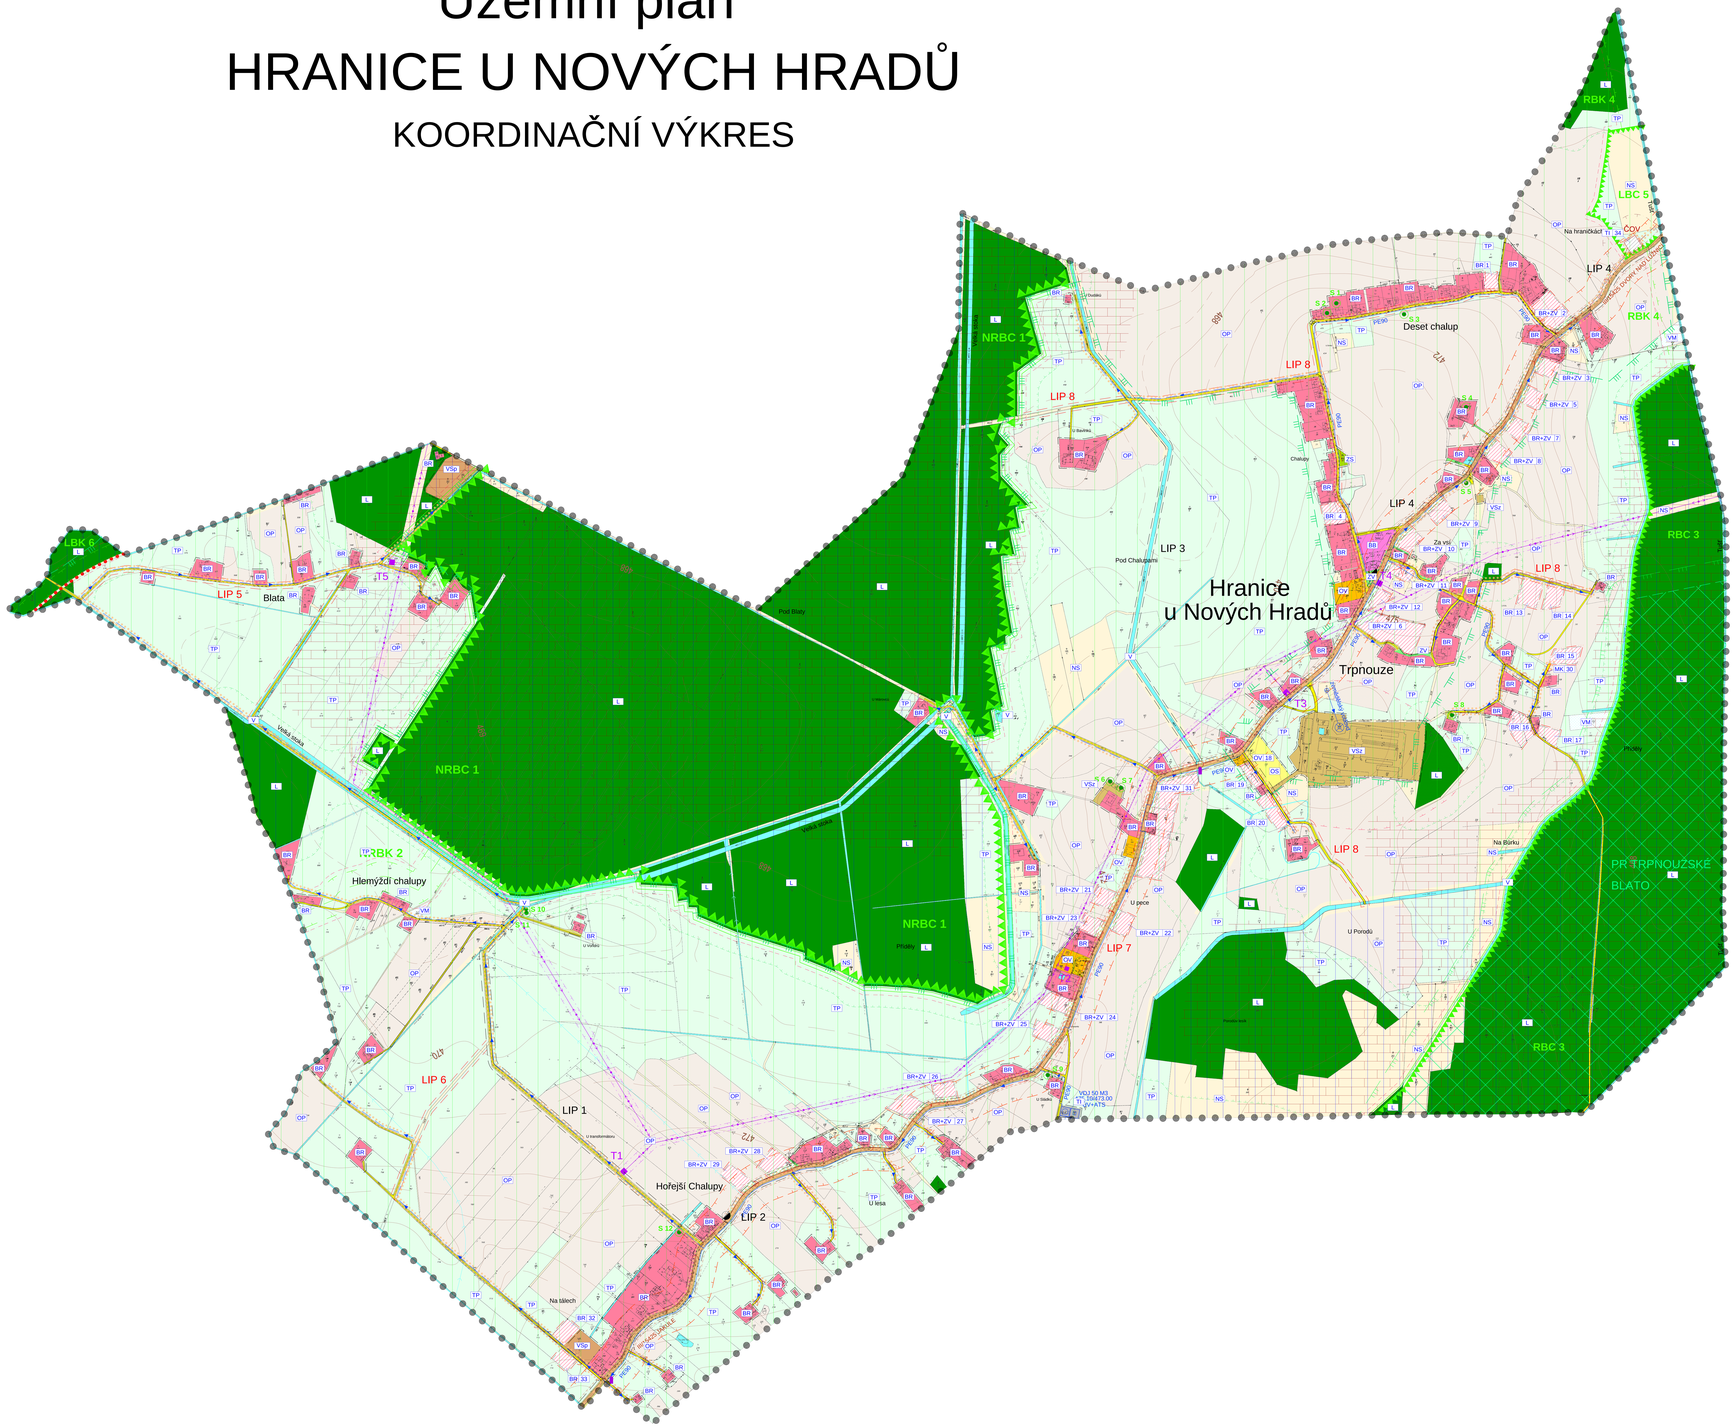

LEGENDA

PLOCHY S ROZDÍLNÝM ZPŮSOBEM VYUŽITÍ

STAV	NÁVRH	
BR	BR	PLOCHY BYDLENÍ - RODINNÉ DOMY
BB		PLOCHY BYDLENÍ - BYTOVÉ DOMY
OV	OV	PLOCHY OBČANSKÉHO VYBAVENÍ
OS		PLOCHY OBČANSKÉHO VYBAVENÍ - SPORT
VSz		PLOCHY VÝROBY A SKLADOVÁNÍ - ZEMĚDĚLSKÁ VÝROBA
VSo		PLOCHY VÝROBY A SKLADOVÁNÍ - VÝROBA A VÝROBNÍ SLUŽBY
TI	TI	PLOCHY TECHNICKÉ INFRASTRUKTURY
ZV	ZV	PLOCHY VEŘEJNÉHO PROSTRANSTVÍ
ZS		PLOCHY ZELENĚ - SOUKROMÁ A VYHRAZENÁ
V		PLOCHY VODNÍ A VODOHOSPODÁŘSKÉ
VM		PLOCHY VODNÍ A VODOHOSPODÁŘSKÉ - MOKŘADY
L		PLOCHY LESNÍ
TP		PLOCHY ZEMĚDĚLSKÉ - TRVALÝ TRAVNÍ POROST
OP		PLOCHY ZEMĚDĚLSKÉ - ORNÁ PŮDA
NS		PLOCHY SMÍŠENÉ NEZASTAVĚNÉHO ÚZEMÍ
DS		PLOCHY DOPRAVNÍ INFRASTRUKTURY - SILNIČNÍ

INFORMATIVNÍ ÚDAJE

BR	OZNAČENÍ VYUŽITÍ PLOCH
13	ČÍSELNÉ OZNAČENÍ NAVRŽENÝCH PLOCH
	BOŽÍ MUKA
	POMNÍK
	RAŠELINIŠTĚ

DOPRAVNÍ INFRASTRUKTURA

- SILNICE III. TŘÍDY
- KORIDOR D64 - NÁVRH
- MÍSTNÍ KOMUNIKACE - STAV
- MK MÍSTNÍ KOMUNIKACE - NÁVRH
- AUTOBUSOVÁ ZASTÁVKA

VEŘEJNĚ PROSPĚŠNÉ STAVBY

- VEŘEJNĚ PROSPĚŠNÉ STAVBY

VEŘEJNĚ PROSPĚŠNÁ OPATŘENÍ

- VEŘEJNĚ PROSPĚŠNÁ OPATŘENÍ

KULTURNÍ HODNOTY

- VŠEOBECNĚ KULTURNĚ POZORUHODNÉ MÍSTO

OCHRANNÁ PÁSMA A VYMEZUJÍCÍ HRANICE

- HRANICE ŘEŠENÉHO ÚZEMÍ OBCE
- HRANICE ZASTAVĚNÉHO ÚZEMÍ
- HRANICE ZASTAVITELNÝCH PLOCH
- PŘEDPOKLÁDANÉ DĚLENÍ NAVRŽENÝCH FUNKČNÍCH PLOCH
- OCHRANNÉ PÁSMO LESNÍCH PLOCH
- OCHRANNÉ PÁSMO SILNICE
- OCHRANNÉ PÁSMO EL. VEDENÍ
- MAXIMÁLNÍ HRANICE NEGATIVNÍHO VLIVU PROSTŘEDÍ ZEMĚDĚLSKÉ VÝROBY
- MAXIMÁLNÍ HRANICE NEGATIVNÍHO VLIVU PROSTŘEDÍ ČISTÍRNY ODPADNÍCH VOD

ÚZEMNÍ SYSTÉM EKOLOGICKÉ STABILITY

NRBC 1	NADREGIONÁLNÍ BIOCENTRUM
NRBK 2	NADREGIONÁLNÍ BIOKORIDOR
	OCHRANNÁ ZÓNA NADREGIONÁLNÍHO BIOKORIDORU
RBC 3	REGIONÁLNÍ BIOCENTRUM
RBK 4	REGIONÁLNÍ BIOKORIDOR
LBC 5	LOKÁLNÍ BIOCENTRUM
LBK 6	LOKÁLNÍ BIOKORIDOR
LIP 1	INTERAKČNÍ PRVEK - STAV
LIP 8	INTERAKČNÍ PRVEK - NÁVRH

PŘÍRODNÍ HODNOTY

- II. ZÓNA CHKO TŘEBOŇSKO
- III. ZÓNA CHKO TŘEBOŇSKO
- PŘÍRODNÍ REZERVACE
- OCHRANNÉ PÁSMO PŘÍRODNÍ REZERVACE
- S 1 VÝZNAMNÉ STROMY

TECHNICKÁ INFRASTRUKTURA

VODOHOSPODÁŘSKÉ ŘEŠENÍ

STAV	NÁVRH	
		VODOVOD
		VODOVOD KE ZRUŠENÍ
		KANALIZACE
		KANALIZAČNÍ VÝPUST
	ČOV	ČISTÍRNA ODPADNÍCH VOD
		ZATRUBNĚNÁ VODOTEČ
		OTEVŘENÁ VODOTEČ
		VODNÍ ZDROJ
		VODOJEM
		ÚPRAVNA VODY
		AT STANICE

ENERGETICKÉ ŘEŠENÍ

- EL. VEDENÍ VN 22kV
- T3 TRAFOSTANICE

ÚZEMNÍ PLÁN HRANICE U NOVÝCH HRADŮ

ČÁST - ODŮVODNĚNÍ			
VÝKRES		KOORDINAČNÍ VÝKRES	
ČÍSLO ZAKÁZKY	11_2005	Projektový ateliér AD s.r.o. Ing. arch. Jaroslav Daněk Husova 4, C, Budějovice, 370 01, tel./fax: 387 311 108 IČO 25184771, DIČ CZ25184771, mobil 605 277 998	
MĚŘÍTKO	1 : 5 000		
DATUM	LEDEN 2009		
KRESLIL		LUKÁŠ HOLEMÝ	
ČÍSLO VÝKRESU	5	ČÍSLO PARÉ	

ZÁZNAM O ÚČINNOSTI

ČÍSLO JEDNACÍ	POŘIZOVATEL	OBEC HRANICE U NOVÝCH HRADŮ
1/2008	MĚSTSKÝ ÚŘAD TŘEBOŇ Stavební úřad ING. LUDĚK KLEIN oprávněná úřední osoba pořizovatele	ZASTUPITELSTVO OBCE HRANICE U NOVÝCH HRADŮ starostka - MARIE SCHICKEDROVÁ
DATUM VYDÁNÍ		
19.8.2008		
DATUM NABYTÍ ÚČINNOSTI		
9.9.2008		