


# Územní plán Hrazany

k. ú.: Hrazany, Hrazánky, Dobrošov u Hrazan, Klisinec

KOORDINAČNÍ VÝKRES

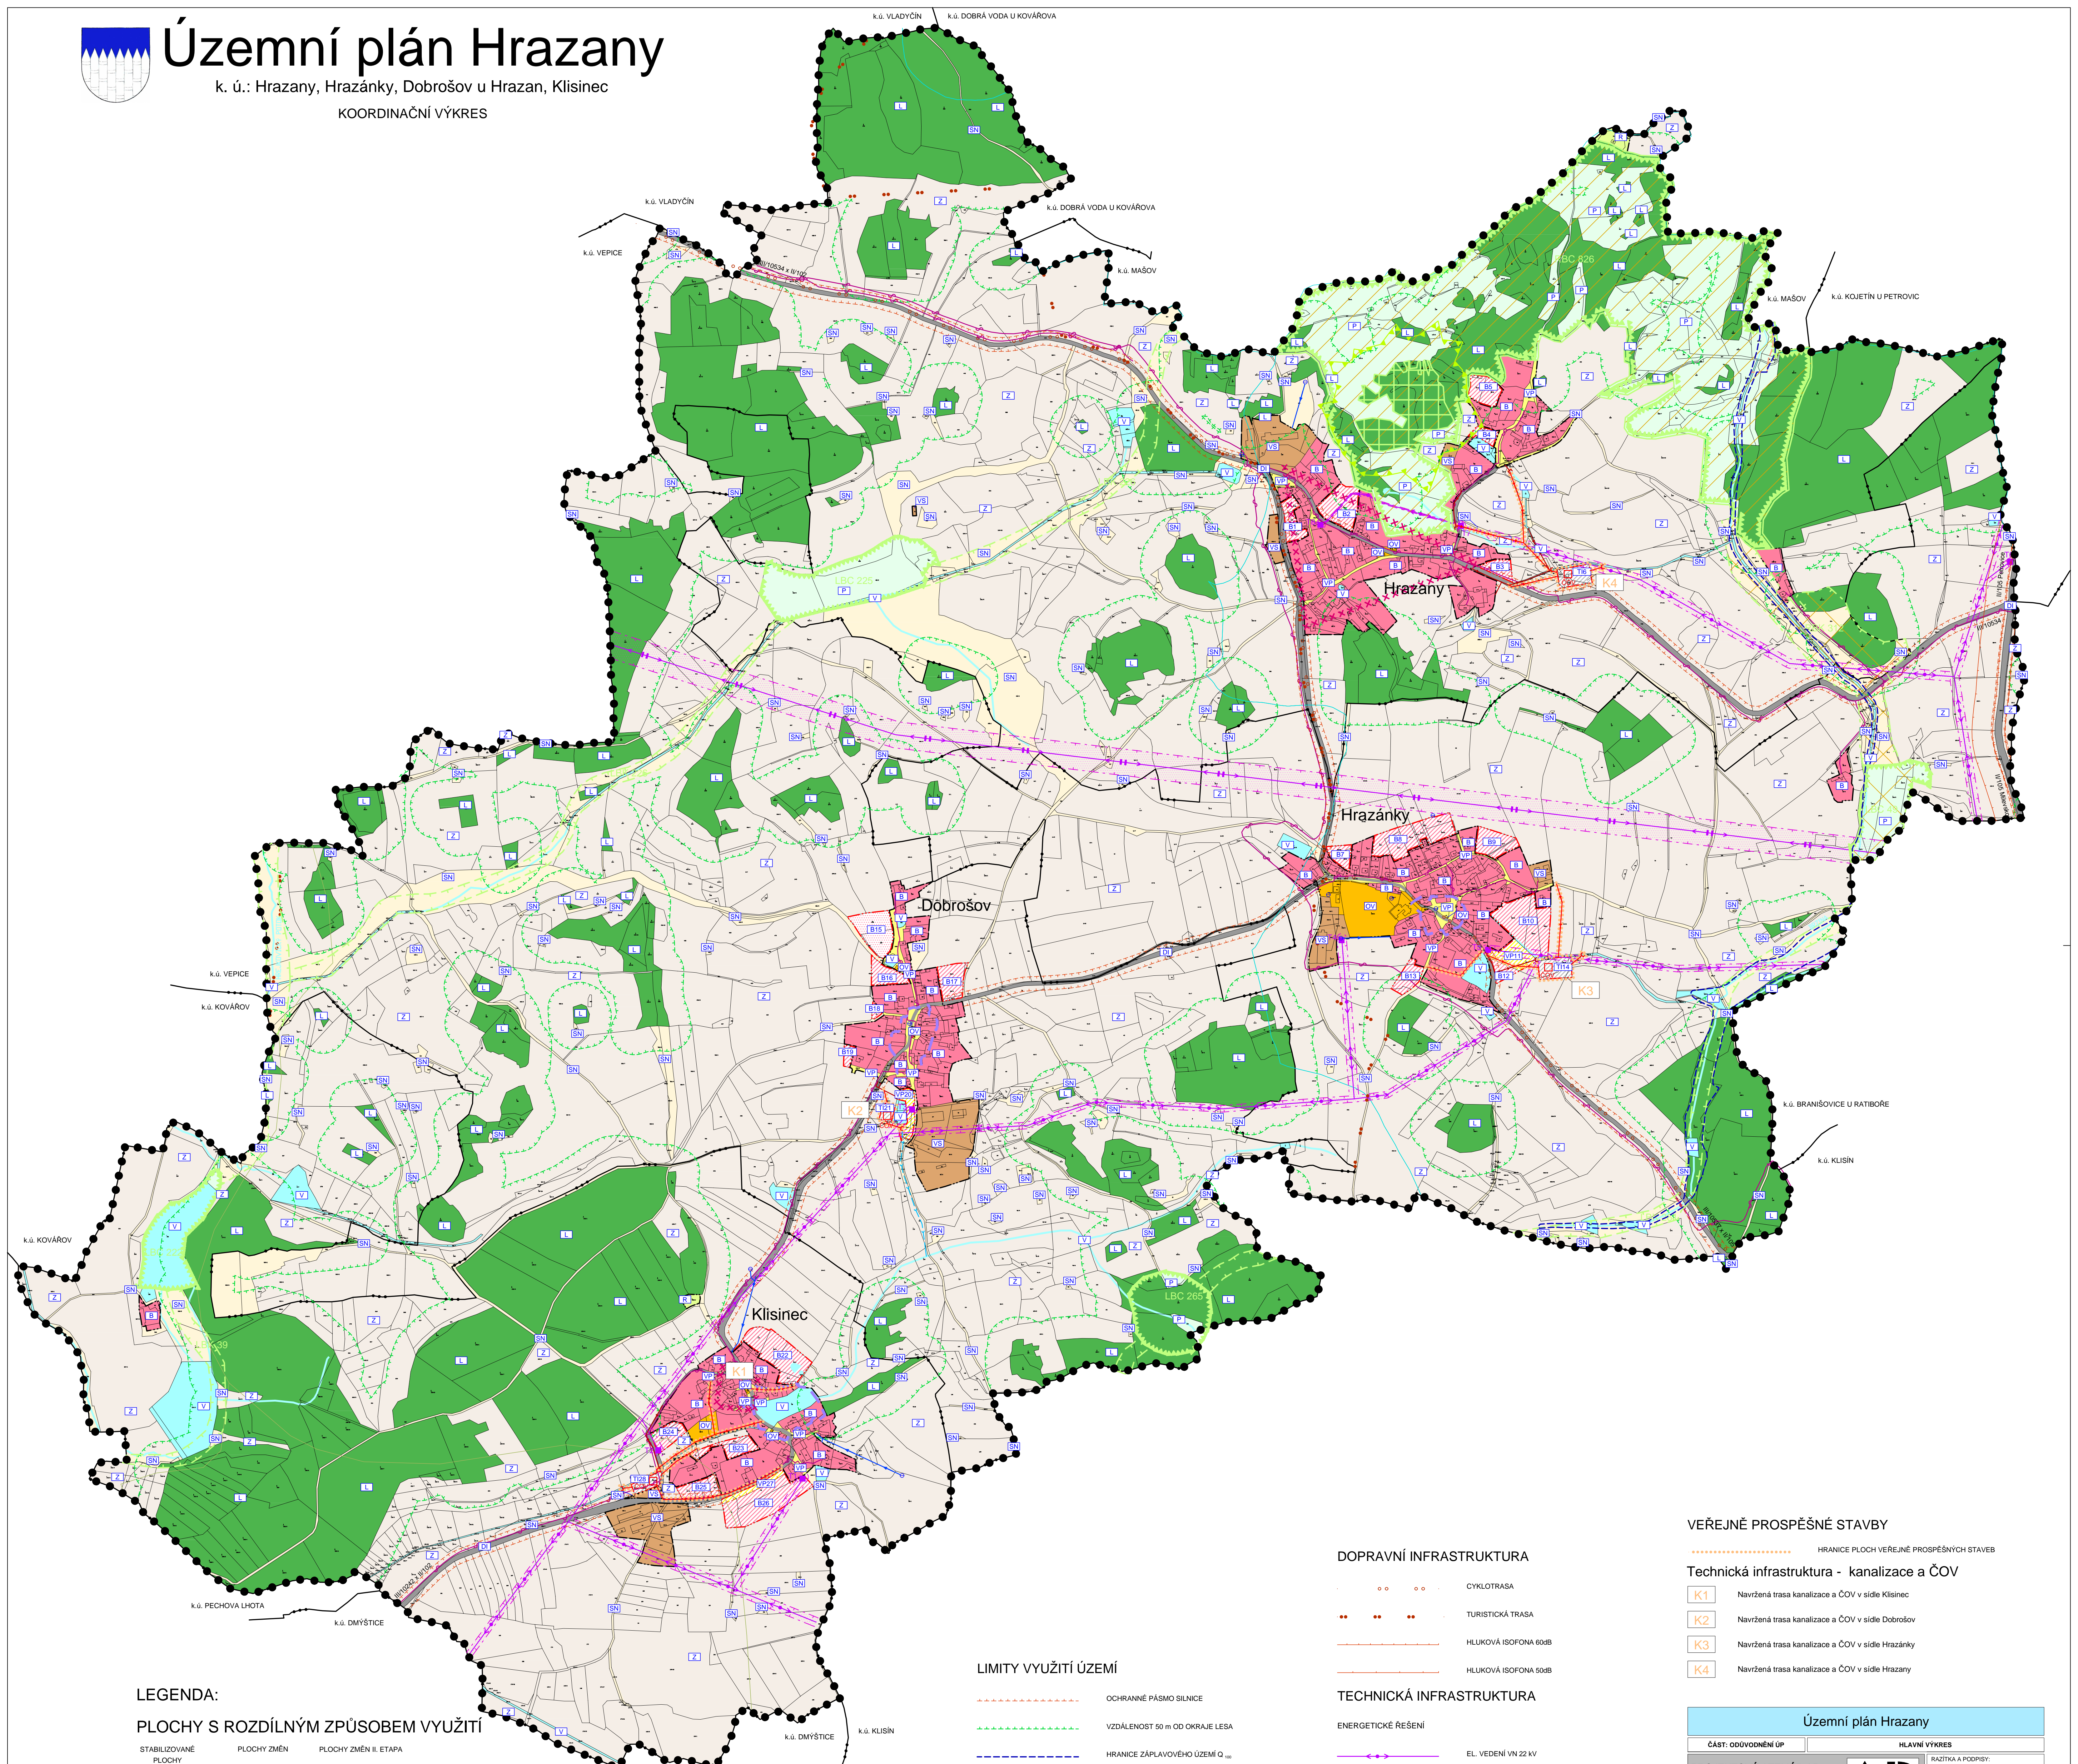

## LEGENDA:

### PLOCHY S ROZDÍLNÝM ZPŮSOBEM VYUŽITÍ

STABILIZOVANÉ PLOCHY	PLOCHY ZMĚN	PLOCHY ZMĚN II. ETAPA	
			PLOCHY BYDLENÍ
			PLOCHY OBČANSKÉHO VYBAVENÍ
			PLOCHY VÝROBY A SKLADOVÁNÍ
			PLOCHY TECHNICKÉ INFRASTRUKTURY
			PLOCHY REKREACE
			PLOCHY VEŘEJNÝCH PROSTRANSTVÍ
			PLOCHY DOPRAVNÍ INFRASTRUKTURY
			PLOCHY VODNÍ A VODOHOSPODÁŘSKÉ
			PLOCHY LESNÍ
			PLOCHY PŘÍRODNÍ
			PLOCHY ZEMĚDĚLSKÉ
			PLOCHY SMÍŠENÉ NEZASTAVĚNÉHO ÚZEMÍ

### VYMEZUJÍCÍ HRANICE

	HRANICE ŘEŠENÉHO ÚZEMÍ
	HRANICE KATASTRÁLNÍHO ÚZEMÍ
	HRANICE ZASTAVĚNÉHO ÚZEMÍ
	HRANICE ZASTAVITELNÝCH PLOCH
	HRANICE PLOCH S ROZDÍLNÝM ZPŮSOBEM VYUŽITÍ

### INFORMATIVNÍ ÚDAJE

	OZNAČENÍ STABILIZOVANÝCH PLOCH
	OZNAČENÍ PLOCH ZMĚN
	HYDROLOGICKÉ ČLENĚNÍ
	BIOCHORY

### LIMITY VYUŽITÍ ÚZEMÍ

	OCHRANNÉ PÁSMO SILNICE
	VZDÁLENOST 50 m OD OKRAJE LESA
	HRANICE ZÁPLAVOVÉHO ÚZEMÍ $Q_{100}$
	HRANICE ZÁPLAVOVÉHO ÚZEMÍ - AKTIVNÍ ZÓNA
	OCHRANNÉ PÁSMO ELEKTRICKÉHO VEDENÍ
	ÚSES A OCHRANA ŽIVOTNÍHO PROSTŘEDÍ
	REGIONÁLNÍ BIOCENTRUM
	REGIONÁLNÍ BIOKORIDOR
	LOKÁLNÍ BIOCENTRUM
	LOKÁLNÍ BIOKORIDOR
	PŘÍRODNÍ PAMÁTKA
	OCHRANNÉ PÁSMO PŘÍRODNÍ PAMÁTKY
	OCHRANA KULTURNÍCH HODNOT
	URBANISTICKY HODNOTNÁ ČÁST
	ÚZEMÍ S ARCHEOLOGICKÝMI NÁLEZY

### DOPRAVNÍ INFRASTRUKTURA

	CYKLOTRASA
	TURISTICKÁ TRASA
	HLUKOVÁ ISOFONA 60dB
	HLUKOVÁ ISOFONA 50dB

### TECHNICKÁ INFRASTRUKTURA

	ENERGETICKÉ ŘEŠENÍ
	EL. VEDENÍ VN 22 kV
	EL. VEDENÍ VN 220 kV
	TRAFOSTANICE
	SPOJE A INFORMATIKA
	TELEKOMUNIKAČNÍ KABEL
	VODOHOSPODÁŘSKÉ ŘEŠENÍ
	VODOVOD
	VODNÍ ZDROJ
	ČISTRNA ODPADNÍCH VOD - NÁVRH
	KANALIZACE
	KANALIZACE - NÁVRH
	OTEVŘENÁ VODOTEČ
	ZATRUBNĚNÁ VODOTEČ

### VEŘEJNĚ PROSPĚŠNÉ STAVBY

HRANICE PLOCH VEŘEJNĚ PROSPĚŠNÝCH STAVEB

### Technická infrastruktura - kanalizace a ČOV

	Návržená trasa kanalizace a ČOV v sídle Klisinec
	Návržená trasa kanalizace a ČOV v sídle Dobrošov
	Návržená trasa kanalizace a ČOV v sídle Hrazánky
	Návržená trasa kanalizace a ČOV v sídle Hrazany

Územní plán Hrazany			
ČÁST: ODVODNĚNÍ ÚP	HLAVNÍ VÝKRES	RAZITKA A PODPIS:	
<b>PROJEKTOVÝ ATELIÉR AD s.r.o.</b> ING. ARCH. JAROSLAV DANĚK			
HUBOVA 4, C. BUDĚJOVICE, 370 01, TEL. 387 312 513, 605 277 998 www.atelierad.cz, atelierad@gatead.cz, IČ 25194771, DIČ CZ25194771			
ZPRACOVATEL: ING. ARCH. JAROSLAV DANĚK	KRESLIL: DANIEL CHEAŘ	ZPRACOVATEL ÚSES: PŘEVZAT Z ÚAP	
ČÍSLO ZAKÁZKY: 1_2013	ČÍSLO VÝKRESU: 4	ČÍSLO PÁRE: 1	
DATUM: Říjen 2014	MĚŘÍTKO: 1:5 000		
ZÁZNAM O ÚČINNOSTI			
DATUM NABÝTÍ ÚČINNOSTI		SPRÁVNÍ ORGÁN, KTERÝ ÚP VYDAL	
PORÍZOVATEL: MĚSTSKÝ ÚŘAD MĚLČSKO		ZASTUPITELSTVO OBCE HRAZANY	
Oblast regionálního rozvoje a územního plánování		RAZITKA A PODPIS:	
OPRAVĚNÁ ÚŘEĐNÍ ČÍSLOA PORÍZOVATELE Ing. Petr Svoboda, vedoucí oddělení			

