Územní plán KESTŘANY

včetně k.ú. Staré Kestřany, Zátaví, Lhota u Kestřan
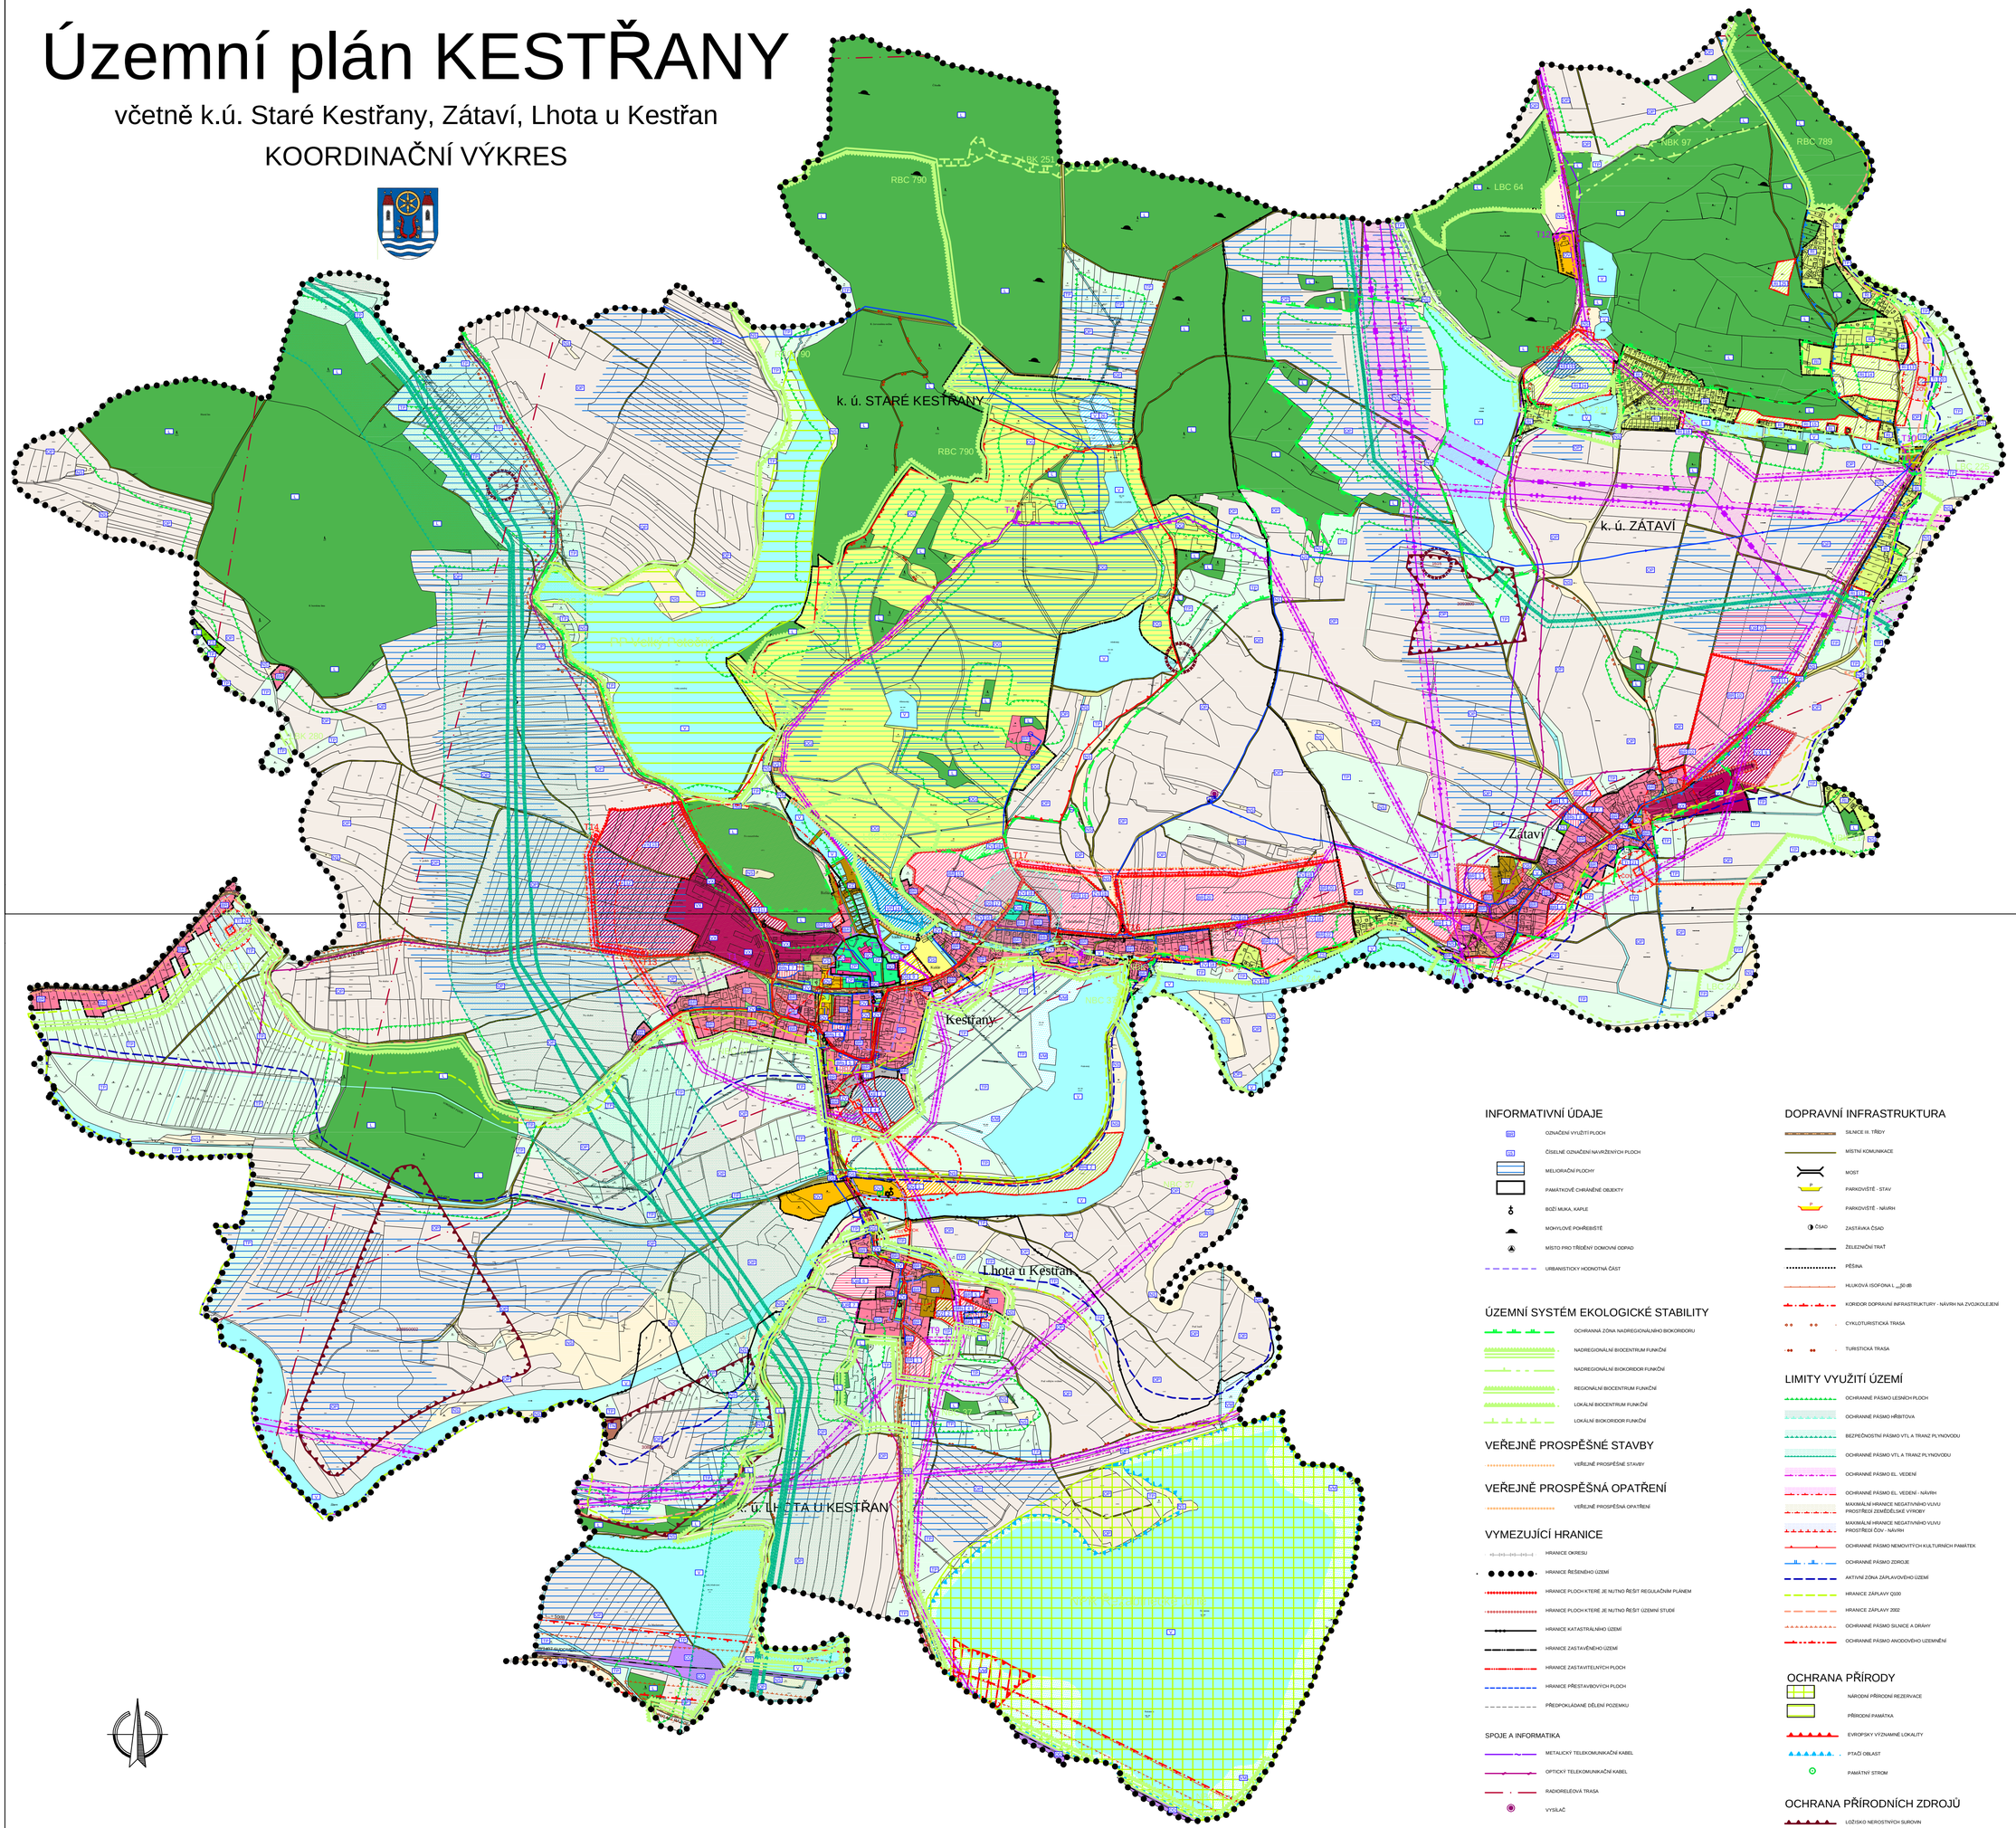
KOORDINAČNÍ VÝKRES