


Územní plán KŘIŠŤANOV

Návrh
KOORDINAČNÍ VÝKRES

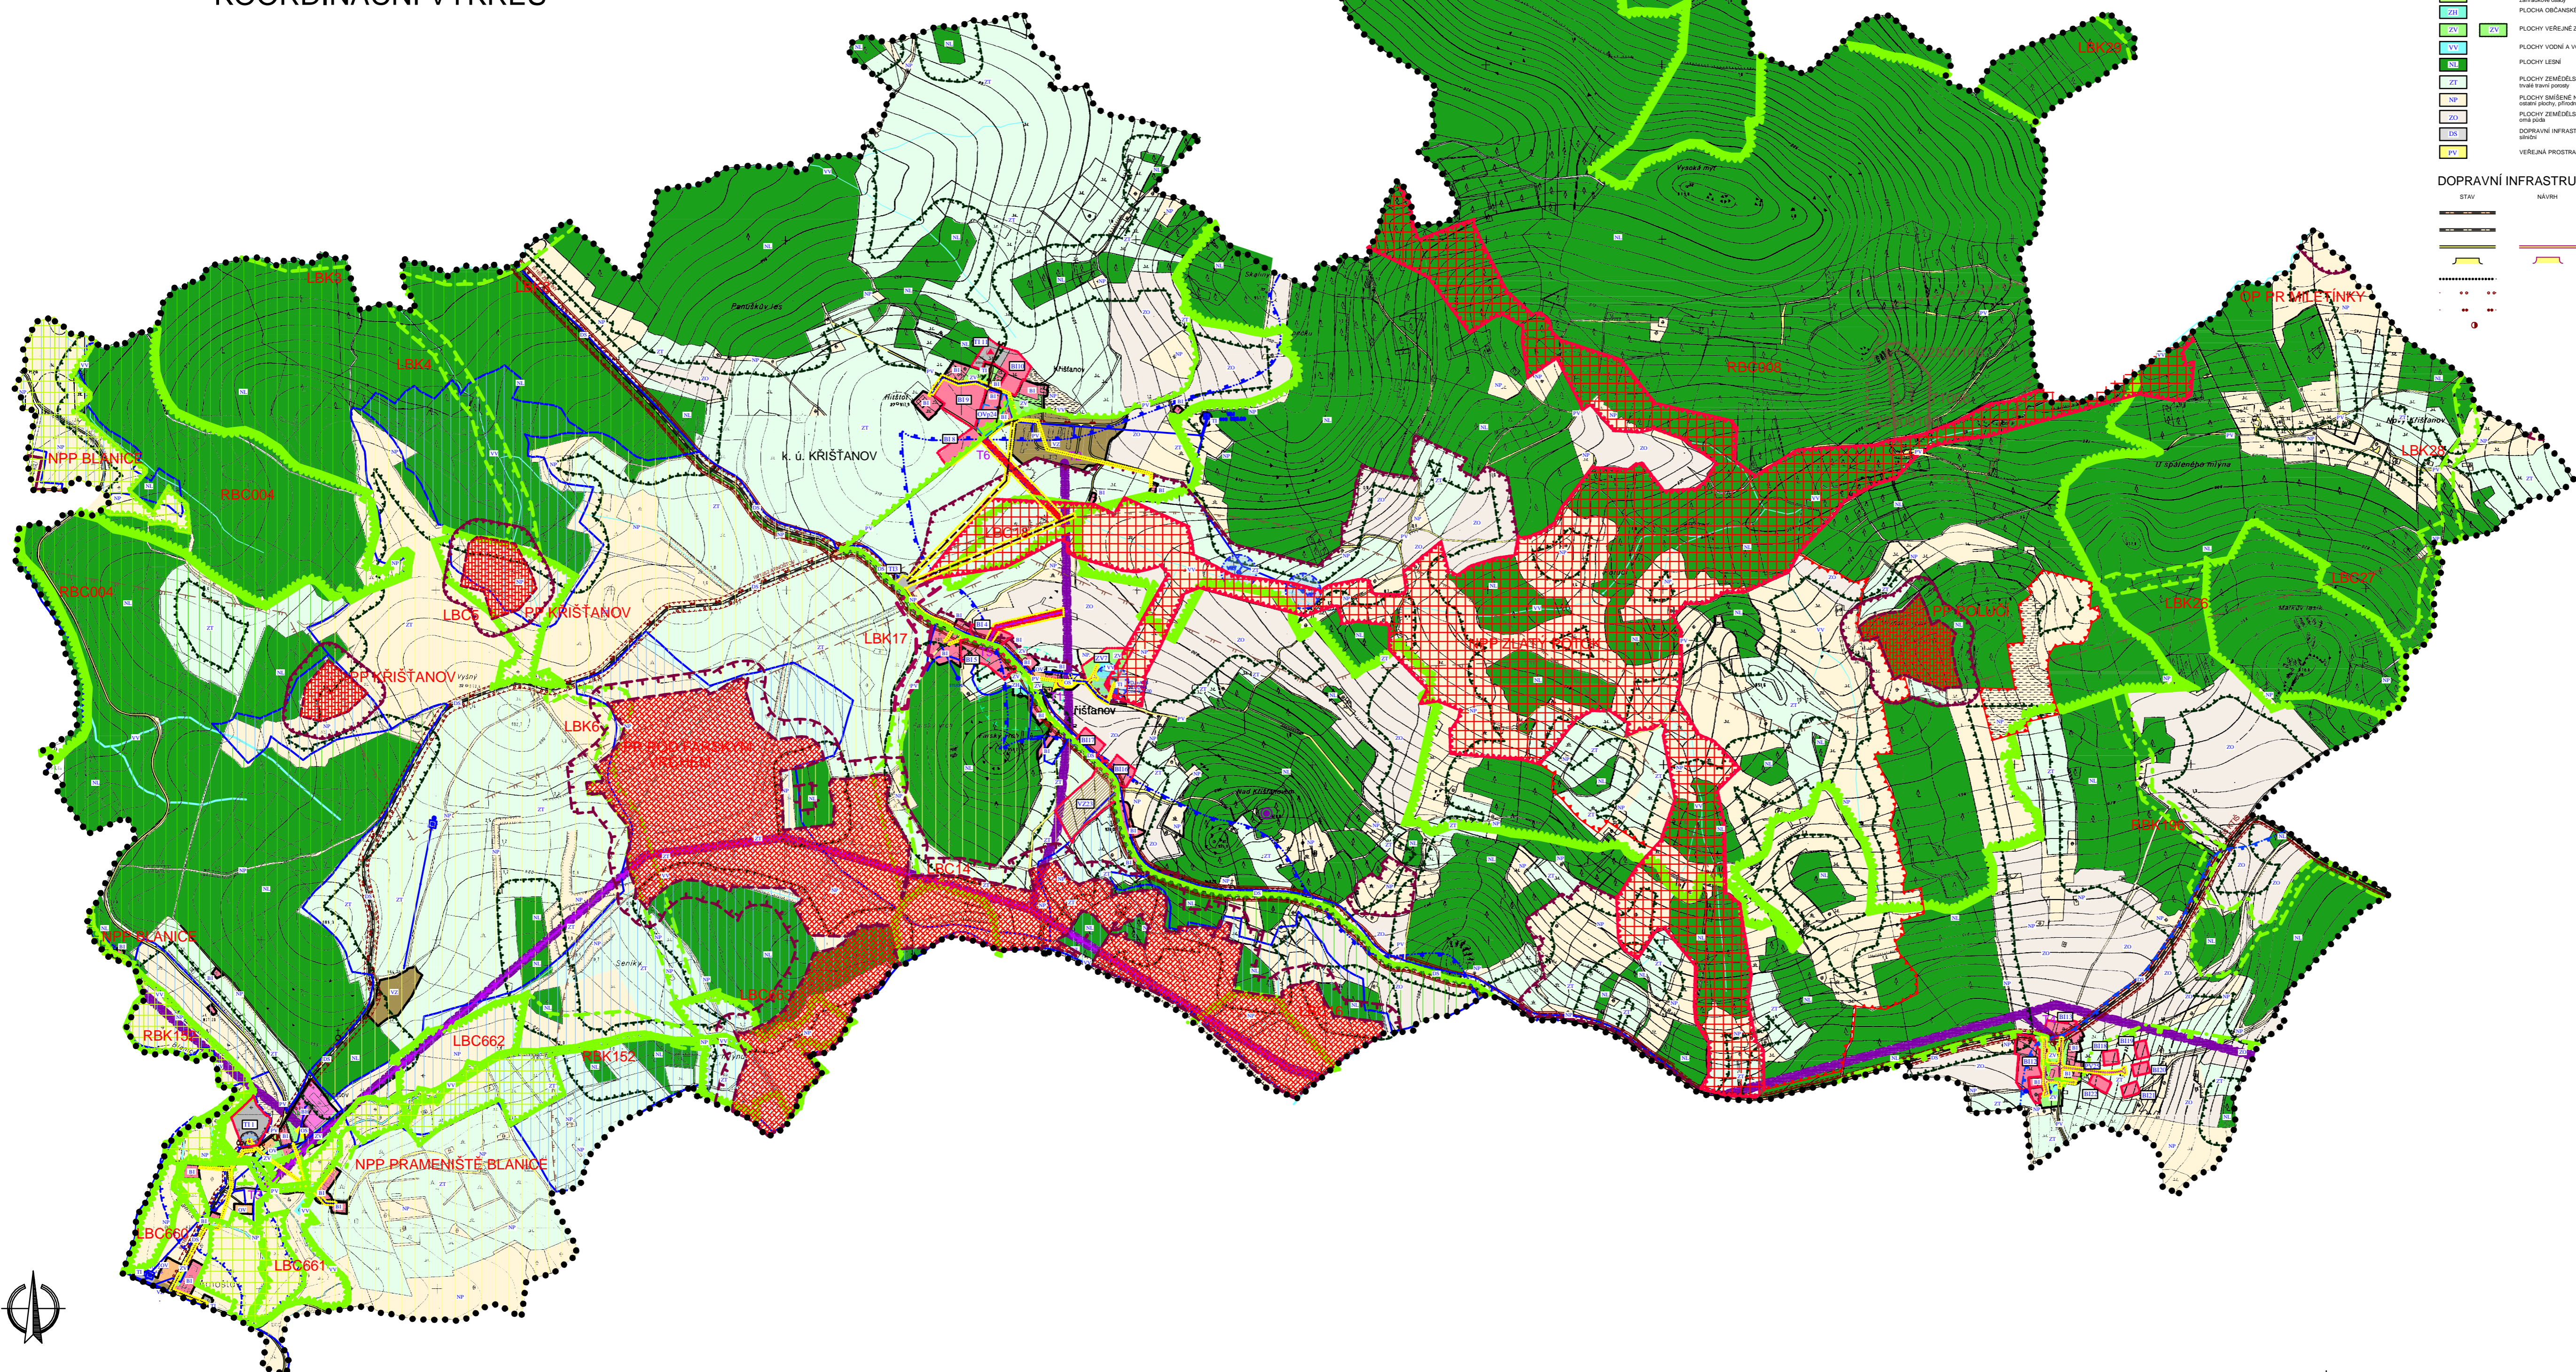

LEGENDA

FUNKČNÍ VYUŽITÍ

- STABILIZOVANÉ PLOCHY
 PLOCHY BYDLENÍ v rodinných domech
 PLOCHY BYDLENÍ v sídlových osách
 PLOCHY OBČANSKÉHO VYBAVENÍ veřejná infrastruktura, komerční zařízení
 PLOCHY OBČANSKÉHO VYBAVENÍ plochy určené k pěstování
 PLOCHY VÝROBY A SKLADOVÁNÍ zemědělská výroba
 PLOCHY TECHNICKÉ INFRASTRUKTURY
 PLOCHY OBČANSKÉHO VYBAVENÍ sportovní a společenské zařízení
 PLOCHY REKREACE zastavěná území
 PLOCHA OBČANSKÉHO VYBAVENÍ - HRÉBTOV
 PLOCHY VEŘEJNÉ ZELENE
 PLOCHY VODNÍ A VODOHOSPODÁŘSKÉ
 PLOCHY LEŠNÍ
 PLOCHY ZEMĚDĚLSKÉ trvalé plodiny
 PLOCHY SMĚŠENÉ NEZASTAVĚNÉHO ÚZEMÍ orní plochy, přirodí a polopřirodí porosty
 PLOCHY ZEMĚDĚLSKÉ orní půda
 DOPRAVNÍ INFRASTRUKTURA silnice
 VEŘEJNÁ PROSTRANSTVÍ

DOPRAVNÍ INFRASTRUKTURA

- STAV
 SILNICE II. TŘÍDY
 SILNICE III. TŘÍDY
 MÍSTNÍ KOMUNIKACE
 PARKOVISTE
 PĚŠÍ PROPGEN
 CYKLOTURISTICKÉ STEZKY
 TURISTICKÉ STEZKY
 AUTOBUSOVÁ ZASTÁVKY

TECHNICKÉ LIMITY

- STAV
 NÁVRH
 OCHRANNE PÁSMA DOPRAVNÍCH TRAS
 OCHRANNE PÁSMA EL. VEDENÍ
 OCHRANNE PÁSMA VODNÍCH ZDROJŮ
 MAXIMÁLNÍ HRANICE NEGATIVNÍHO PROSTŘEDÍ ČIŠTĚNÝCH ODPADNÍCH VOD
 OCHRANNE PÁSMA VODÁRENSKÉHO TOKU
 HLUK (SOFOVA PRO POHLYTNÝ TERÉN, L₅₀ 50 dB)
 HLUK (SOFOVA PRO ODRADIVÝ TERÉN, L₅₀ 50 dB)

PŘÍRODNÍ LIMITY

- OCHRANNE PÁSMA LEŠNÍCH PLOCH
 HRANICE CHKO ŠUMAVA
 I. ZÓNA CHKO
 II. ZÓNA CHKO
 III. ZÓNA CHKO
 PŘÍRODNÍ PAMÁTKA
 NÁRODNÍ PŘÍRODNÍ PAMÁTKA - STAV
 NÁRODNÍ PŘÍRODNÍ PAMÁTKA - NÁVRH
 OCHRANNE PÁSMA NPP - STAV
 OCHRANNE PÁSMA NPP - NÁVRH
 PŘÍRODNÍ REZERVACE
 OCHRANNE PÁSMA PR, PP
 PAMÁTNÝ STROM
 CELÉ ŘEŠENÉ ÚZEMÍ SE NACHÁZÍ V LOKALITĚ NATURE 2000 - EVROPSKÝ VÝZNAMNÁ LOKALITA

ÚZEMNÍ SYSTÉM EKOLOGICKÉ STABILITY

- OCHRANNÁ ZÓNA NADREGIONÁLNÍHO BIODIVERZITY
 REGIONÁLNÍ BIODIVERZITNÍ FUNKČNÍ
 REGIONÁLNÍ BIODIVERZITNÍ FUNKČNÍ
 LOKÁLNÍ BIODIVERZITNÍ FUNKČNÍ
 LOKÁLNÍ BIODIVERZITNÍ FUNKČNÍ
 LOKÁLNÍ BIODIVERZITNÍ FUNKČNÍ
 OZNAČENÍ PRVOU ÚSES
RBK152
 GEOLOGIE
 VÝHLEDNÍ LOŽISKO NEROSTNÝCH SUROVIN
 CHRÁNĚNÉ LOŽISKOVÉ ÚZEMÍ
 DOBÝVACÍ PROSTOR
 RADIOKOMUNIKACE A TELEKOMUNIKACE
 RADIOKOMUNIKAČNÍ VYSÍLAČ

VEŘEJNĚ PROSPĚŠNÁ OPATŘENÍ

- HRANICE ŘEŠENÉHO ÚZEMÍ
 HRANICE ZASTAVĚNÉHO ÚZEMÍ
 HRANICE ZASTAVĚNÝCH PLOCH
 OZNAČENÍ ZASTAVĚNÝCH PLOCH
 ZÁPLAVOVÉ ÚZEMÍ
 OCHRANNE A BEZPEČNOSTNÍ PÁSMA VOLENÉHO VÝCHOVÉHO PROSTORU BOLESLAVCE
 ZÁJMOVÉ ÚZEMÍ ARMÁDY ČESKÉ REPUBLIKY
 OCHRANNE PÁSMA HRÉBTOVA

INFORMATIVNÍ ÚDAJE

- PAMÁTKOVÉ CHRÁNĚNÉ OBJEKTY
 BOŽÍ MĚKA
 ZVÝRAZNĚNÁ ČÁST FUNKČNÍ PLOCHY OZNAČENÍ PRO ORIENTACI PLOCHU ZASTAVĚNÝCH STÁVAJÍCÍCH OBJEKTY

TECHNICKÁ INFRASTRUKTURA

- STAV
 NÁVRH
 EL. VEDENÍ VN 22 kV
 TRAFOSTANICE
 PLOCHA PRO NÁVRH EL. VEDENÍ A TRAFOSTANICE
 ČIŠTĚNÁ ODPADNÍCH VOD
 VODNÍ ZDROJ
 VODNÍ NÁŘAZ
 AT STANICE
 KANALIZACE GRAVITAČNÍ
 KANALIZACE TLAKOVÁ
 VODOVOD

VEŘEJNĚ PROSPĚŠNÉ STAVBY

- HRANICE PLOCH PRO VPS

Územní plán KŘIŠŤANOV	
ČÍSLO ÚP	4
ČÍSLO VÝKRESU	4
ZÁZNAM O ÚČINNOSTI	
ČÍSLO ÚP	4
ČÍSLO VÝKRESU	4
ČÍSLO ÚP	4
ČÍSLO VÝKRESU	4