Územní plán Lety

katastrální území: Lety, Šerkov

KOORDINAČNÍ VÝKRES

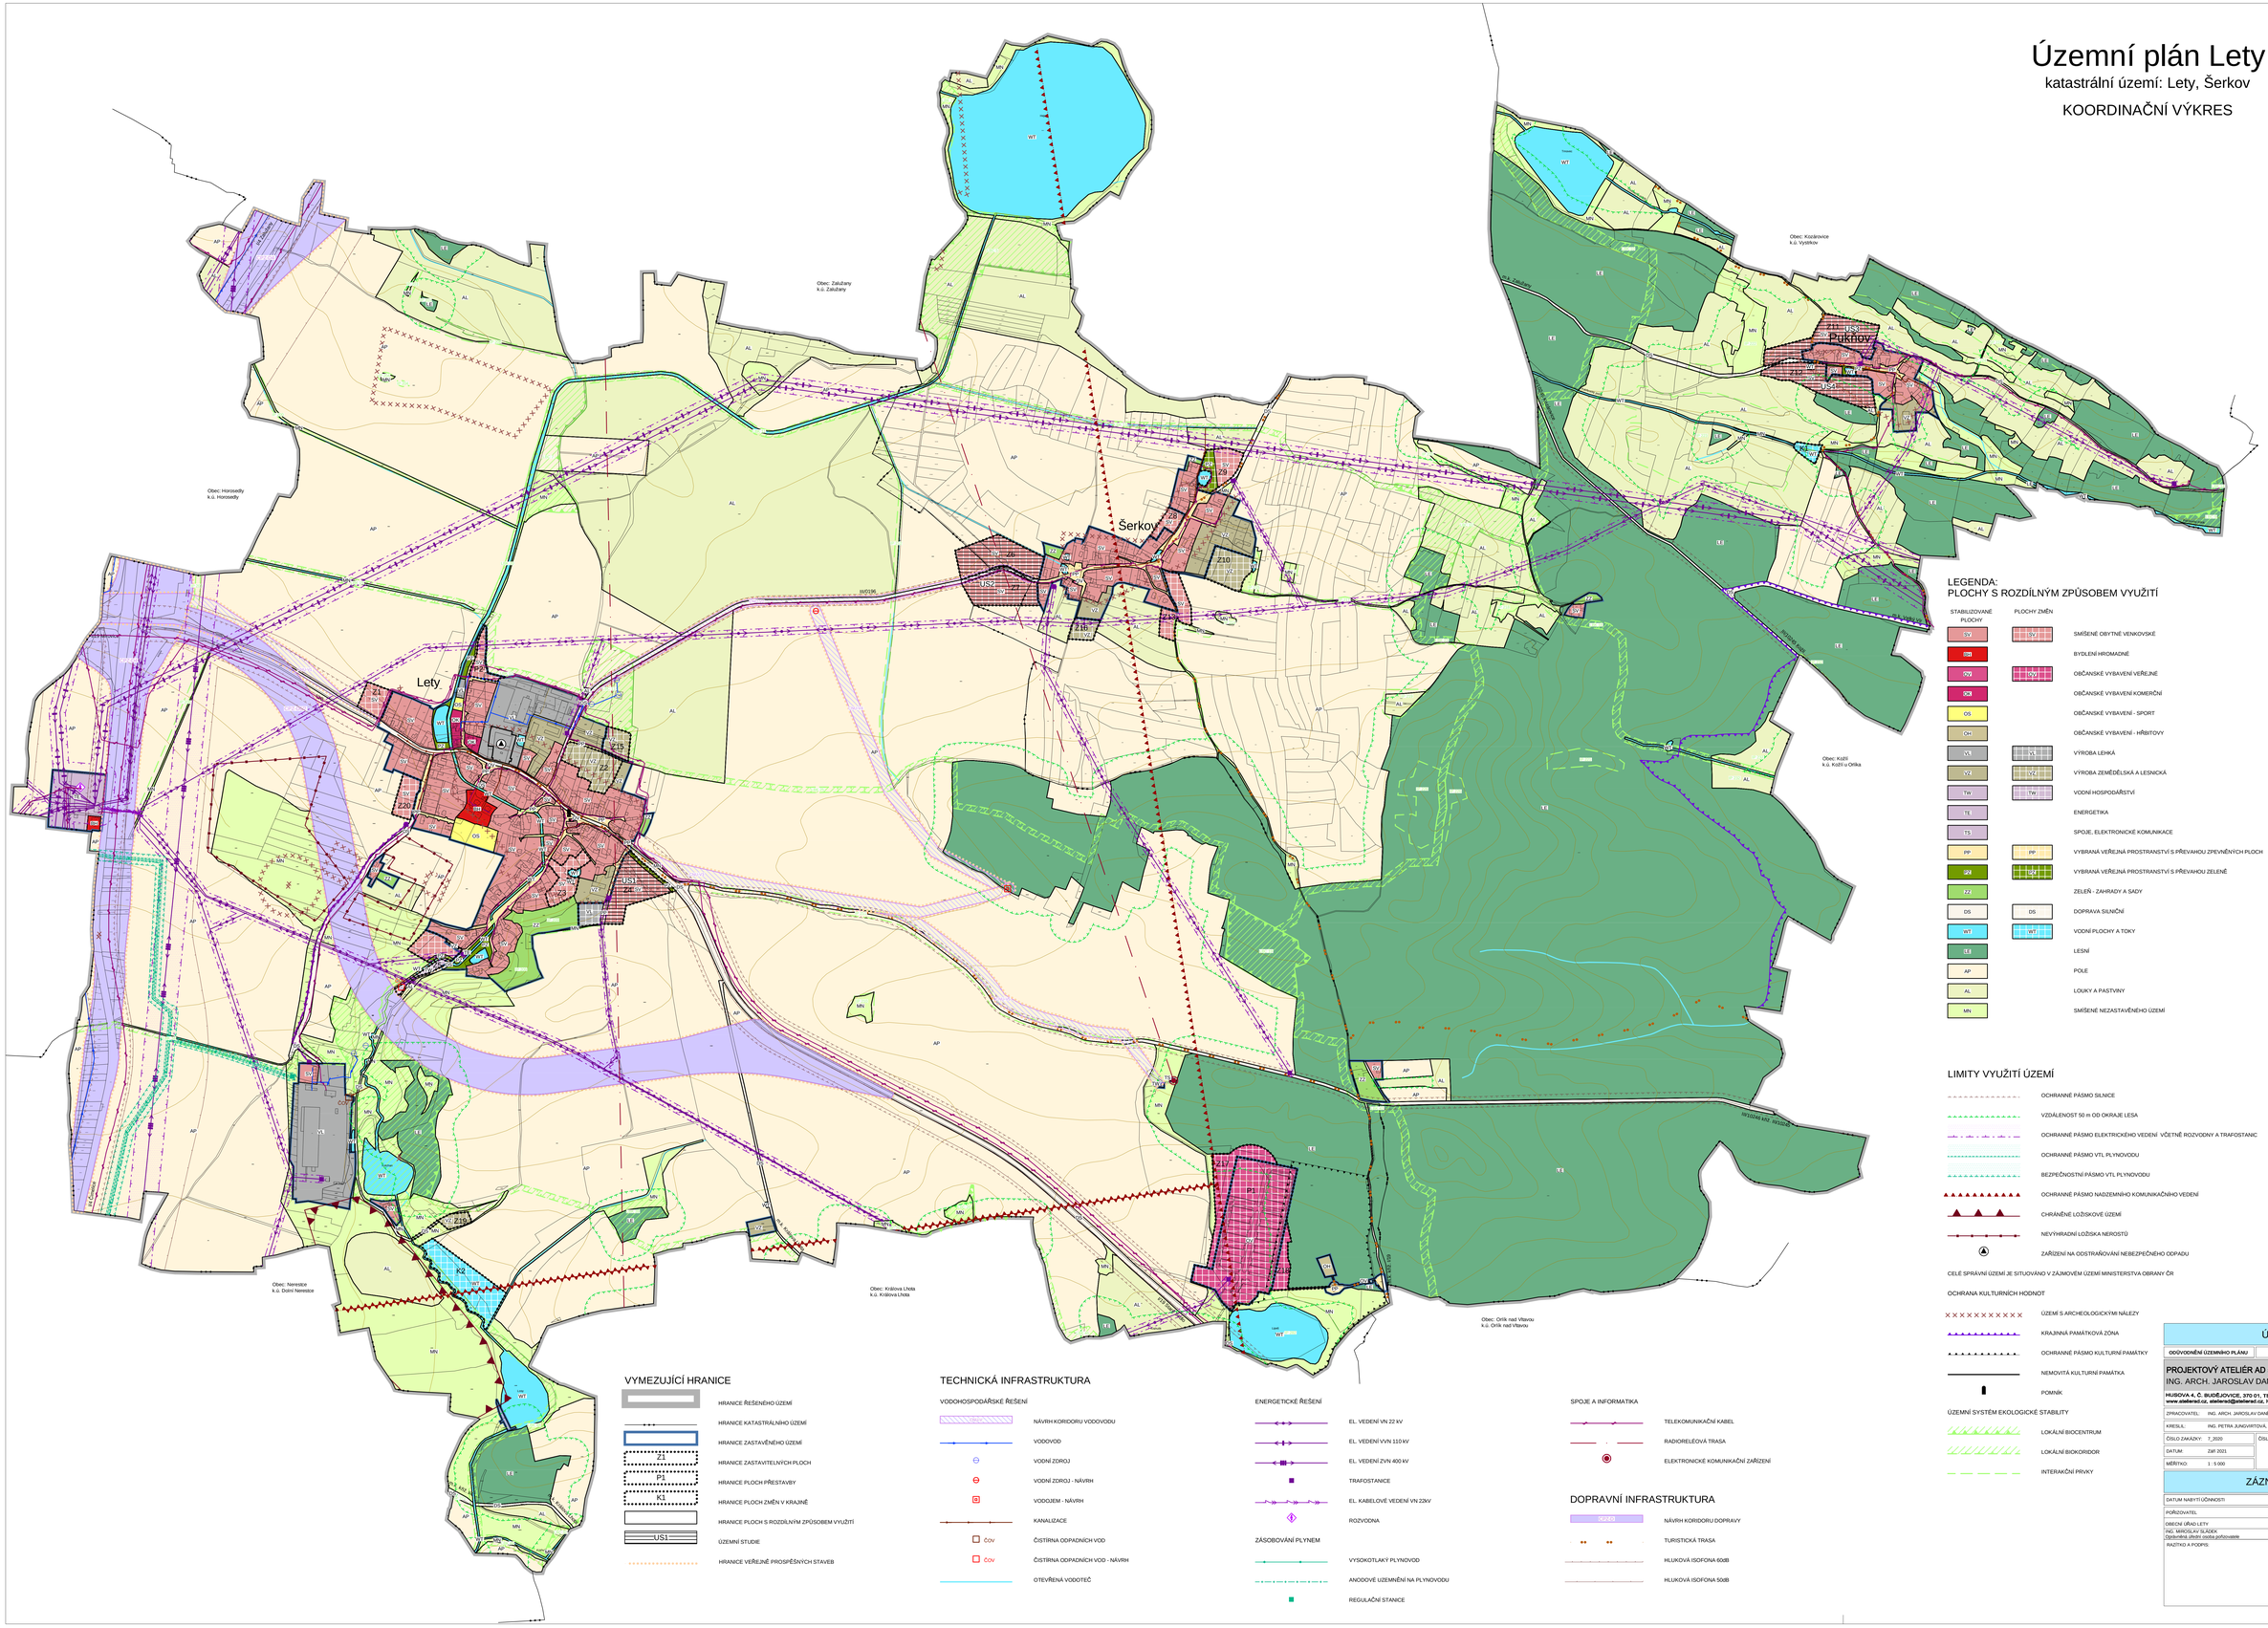

Územní plán Lety

ODŮVODNĚNÍ ÚZEMNÍHO PLÁNU	KOORDINAČNÍ VÝKRES

PROJEKTOVÝ ATELIÉR AD s.r.o.
ING. ARCH. JAROSLAV DAŇĚK
HUSOVA 4, Č. BUDĚJOVICE, 370 01, TEL. 387 312 514, 605 277 988
www.atelierad.cz, atelierad@atelierad.cz, IČ 25194771, DIČ CZ25194771

RAZÍTKA A PODPISY:

ZPRACOVATEL:	ING. ARCH. JAROSLAV DAŇĚK	
KRESLIL:	ING. PETRA JUNGVIRTOVÁ, LUKÁŠ HOLEMÝ	
ČÍSLO ZAKÁZKY: 7_2020	ČÍSLO VÝKRESU: 4	ČÍSLO PARÉ: 1
DATUM: Září 2021		
MĚŘÍTKO: 1 : 5 000		

ZÁZNAM O ÚČINNOSTI

DATUM NABYTÍ ÚČINNOSTI:	
POŘIZOVATEL:	SPRÁVNÍ ORGÁN, KTERÝ ÚP VYDAL:
OBECNÍ ÚŘAD LETY ING. MIROSLAV ŠLÁDEK Oprávněná úřední osoba pořizovatele	ZASTUPITELSTVO OBCE LETY
RAZÍTKO A PODPIS:	RAZÍTKO A PODPIS: