


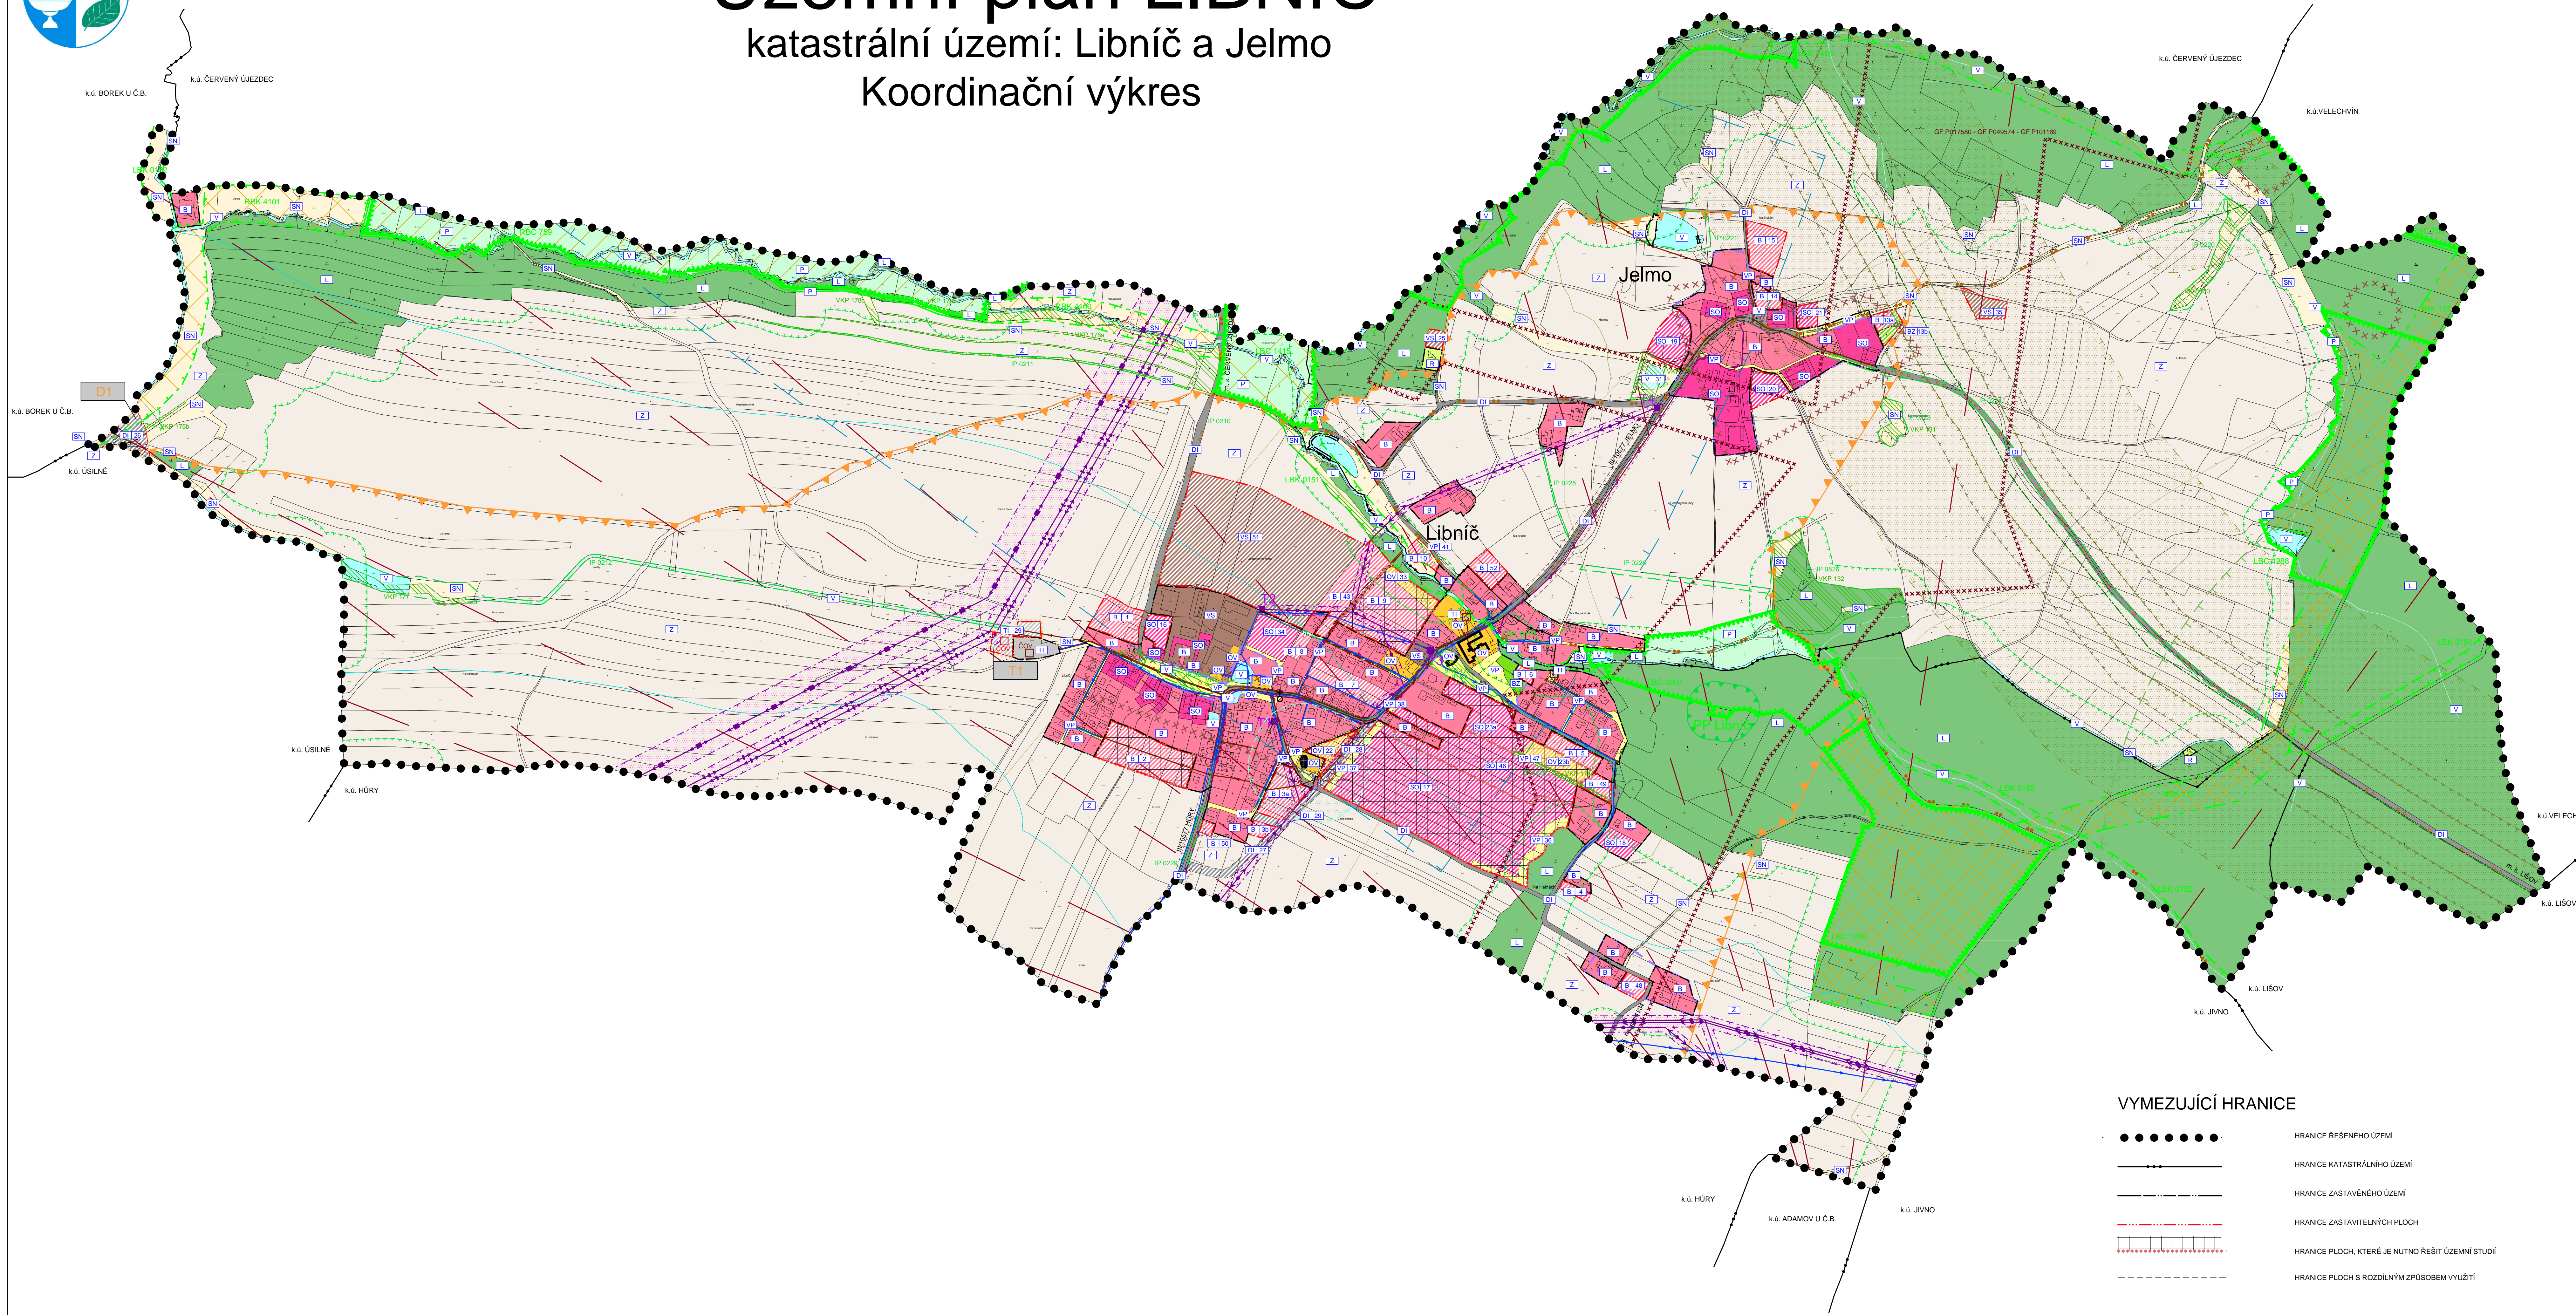

Územní plán LIBNÍČ

katastrální území: Libnič a Jelmo

Koordinační výkres



LEGENDA: PLOCHY S ROZDÍLNÝM ZPŮSOBEM VYUŽITÍ

STABILIZOVANÉ PLOCHY	PLOCHY ZMĚN	POPIS
[E1]	[E1]	PLOCHY BYDLENÍ
[E2]	[E2]	PLOCHY BYDLENÍ - ZAHRADY
[E3]	[E3]	PLOCHY REKREACE
[E4]	[E4]	PLOCHY OBČANSKÉHO VYBAVENÍ
[E5]	[E5]	PLOCHY VEŘEJNÝCH PROSTRANSTVÍ
[E6]	[E6]	PLOCHY SMÍŠENÉ OBYTNÉ
[E7]	[E7]	PLOCHY DOPRAVNÍ INFRASTRUKTURY
[E8]	[E8]	PLOCHY TECHNICKÉ INFRASTRUKTURY
[E9]	[E9]	PLOCHY VÝROBY A SKLADOVÁNÍ
[E10]	[E10]	PLOCHY VODNÍ A VODOHOSPODÁŘSKÉ
[E11]	[E11]	PLOCHY ZEMĚDĚLSKÉ
[E12]	[E12]	PLOCHY LEŠNÍ
[E13]	[E13]	PLOCHY PŘÍRODNÍ
[E14]	[E14]	PLOCHY SMÍŠENÉ NEZASTAVĚNÉHO ÚZEMÍ

LIMITY VYUŽITÍ ÚZEMÍ

[Symbol]	ÚZEMÍ S ARCHEOLOGICKÝMI NÁLEZY
[Symbol]	VZDÁLENOST 50 m OD OKRAJE LESA
[Symbol]	PODDOLOVANÉ ÚZEMÍ
[Symbol]	OCHRANNÉ PÁSMO EL. VEDENÍ
[Symbol]	OCHRANNÉ PÁSMO HŘBITOVA
[Symbol]	OCHRANNÉ PÁSMO VZLETOVÉHO PROSTORU - LETIŠTĚ HOŠÍN
[Symbol]	OCHRANNÉ PÁSMO SILNICE
[Symbol]	OCHRANNÉ PÁSMO PRODUKTOVDU
[Symbol]	BEZPEČNOSTNÍ PÁSMO PRODUKTOVDU - ROZMEZÍ VZDÁLENOSTI 50 M - 100 M OD PRODUKTOVDU
[Symbol]	BEZPEČNOSTNÍ PÁSMO PRODUKTOVDU - VZDÁLENOST 50 M OD PRODUKTOVDU
[Symbol]	OCHRANNÉ PÁSMO EL. KOMUNIKAČNÍHO ZAŘÍZENÍ
[Symbol]	PAMÁTKOVÉ CHRÁNĚNÉ OBJEKTY
[Symbol]	ŘEŠENÉ ÚZEMÍ SE NACHÁZÍ V OP VODNÍHO ZDROJE II. STUPNĚ (OPATOVICE - ÚSILNĚ) A V OP RTH TŘEBOTOVICE

ÚSES A OCHRANA ŽIVOTNÍHO PROSTŘEDÍ

[Symbol]	NADREGIONÁLNÍ BIKORIDOR
[Symbol]	REGIONÁLNÍ BIOCENTRUM
[Symbol]	REGIONÁLNÍ BIKORIDOR
[Symbol]	LOKÁLNÍ BIOCENTRUM
[Symbol]	LOKÁLNÍ BIKORIDOR
[Symbol]	VÝZNAMNÝ KRAJINNÝ PRVEK
[Symbol]	INTERAKČNÍ PRVEK
[Symbol]	PŘÍRODNÍ PAMÁTKA
[Symbol]	OCHRANNÉ PÁSMO PŘÍRODNÍ PAMÁTKY

VEŘEJNĚ PROSPĚŠNÉ STAVBY

[Symbol]	HRANICE PLOCH VEŘEJNĚ PROSPĚŠNÝCH STAVEB
----------	--

DOPRAVNÍ INFRASTRUKTURA

[Symbol]	NÁVRH PRO DÁLNIČI D3
[Symbol]	TURISTICKÁ TRASA
[Symbol]	CYKLOTURISTICKÁ TRASA

TECHNICKÁ INFRASTRUKTURA

ZÁSOBOVÁNÍ EL. ENERGIÍ

[Symbol]	TRAFOSTANICE
[Symbol]	EL. VEDENÍ VN 22 kV
[Symbol]	EL. VEDENÍ VVN 110 kV
[Symbol]	EL. VEDENÍ ZVN 400 kV

ZÁSOBOVÁNÍ PLYNEM

[Symbol]	STŘEDOTLAKY PLYNOVOD
[Symbol]	PRODUKTOVOD

SPOJE A INFORMATIKA

[Symbol]	TELEKOMUNIKAČNÍ KABEL
[Symbol]	RADIOTELEOVÁ TRASA

VODOHOSPODÁŘSKÉ ŘEŠENÍ

[Symbol]	OTEVŘENÁ VODOTEČ
[Symbol]	VODOVOD
[Symbol]	KANALIZACE JEDNOTNÁ
[Symbol]	KANALIZACE DEŠŤOVÁ
[Symbol]	KANALIZACE SPLAŠKOVÁ
[Symbol]	ČIŠTÍRNA ODPADNÍCH VOD
[Symbol]	ČIŠTÍRNA ODPADNÍCH VOD - NÁVRH

INFORMATIVNÍ ÚDAJE

[Symbol]	OZNAČENÍ VYUŽITÍ PLOCH
[Symbol]	ČÍSELNÉ OZNAČENÍ PLOCH ZMĚN
[Symbol]	URBANISTICKÝ HODNOTNÁ ČÁST
[Symbol]	REGION LIDOVÉ ARCHITEKTURY
[Symbol]	HRANICE BIOCOR
[Symbol]	HRANICE HYDROLOGICKÉHO ČLENĚNÍ
[Symbol]	HŘBITOV
[Symbol]	SOCHA

VYMEZUJÍCÍ HRANICE

[Symbol]	HRANICE ŘEŠENÉHO ÚZEMÍ
[Symbol]	HRANICE KATASTRÁLNÍHO ÚZEMÍ
[Symbol]	HRANICE ZASTAVĚNÉHO ÚZEMÍ
[Symbol]	HRANICE ZASTAVITELNÝCH PLOCH
[Symbol]	HRANICE PLOCH, KTERÉ JE NUTNO ŘEŠIT ÚZEMNÍ STUDIÍ
[Symbol]	HRANICE PLOCH S ROZDÍLNÝM ZPŮSOBEM VYUŽITÍ

Územní plán LIBNÍČ

ODOVODNĚNÍ ÚZEMNÍHO PLÁNU		KOORDINAČNÍ VÝKRES	
PROJEKTOVÝ ATELIER AD s.r.o. ING. ARCH. JAROSLAV DANĚK			
HUSOVA 4, C. BUDĚJOVICE, 370 01, TEL. 387 312 514, 605 277 998 www.atelierad.cz, atelierad@atelierad.cz, IČ 25194771, DIČ CZ25194771			
ZPRACOVATEL:	ING. ARCH. JAROSLAV DANĚK		
KRESLIL:	LUKÁŠ HOLEMÝ		
ZPRACOVATEL ÚSES:	PŘEVZAT Z AZDŘ. JAK A ÚAP		
CÍLOVÁ ZKÁZKA:	13_2010	CÍLOVÝ VÝKRES:	5
DATUM:	ČERVENEC 2018	CÍLOVÝ PANE:	1
MĚŘÍTKO:	1 : 5 000		

ZÁZNAM O ÚČINNOSTI

DATUM NABÝTÍ ÚČINNOSTI	SPRÁVNÍ ORGÁN, KTERÝ ÚP VYDAL
POŘIZOVATEL MAGISTRÁT MĚSTA ČESKÉ BUDĚJOVICE Odbor územního plánování OPRAVNĚNÁ ÚŘADNÍ OSOBA POŘIZOVATELE Ing. Luboš Lachta - vedoucí odboru	ZASTUPITELSTVO OBCE LIBNÍČ
RAZÍTKO A PODPIS:	RAZÍTKO A PODPIS:

