


Územní plán MAHOUŠ

KOORDINAČNÍ VÝKRES

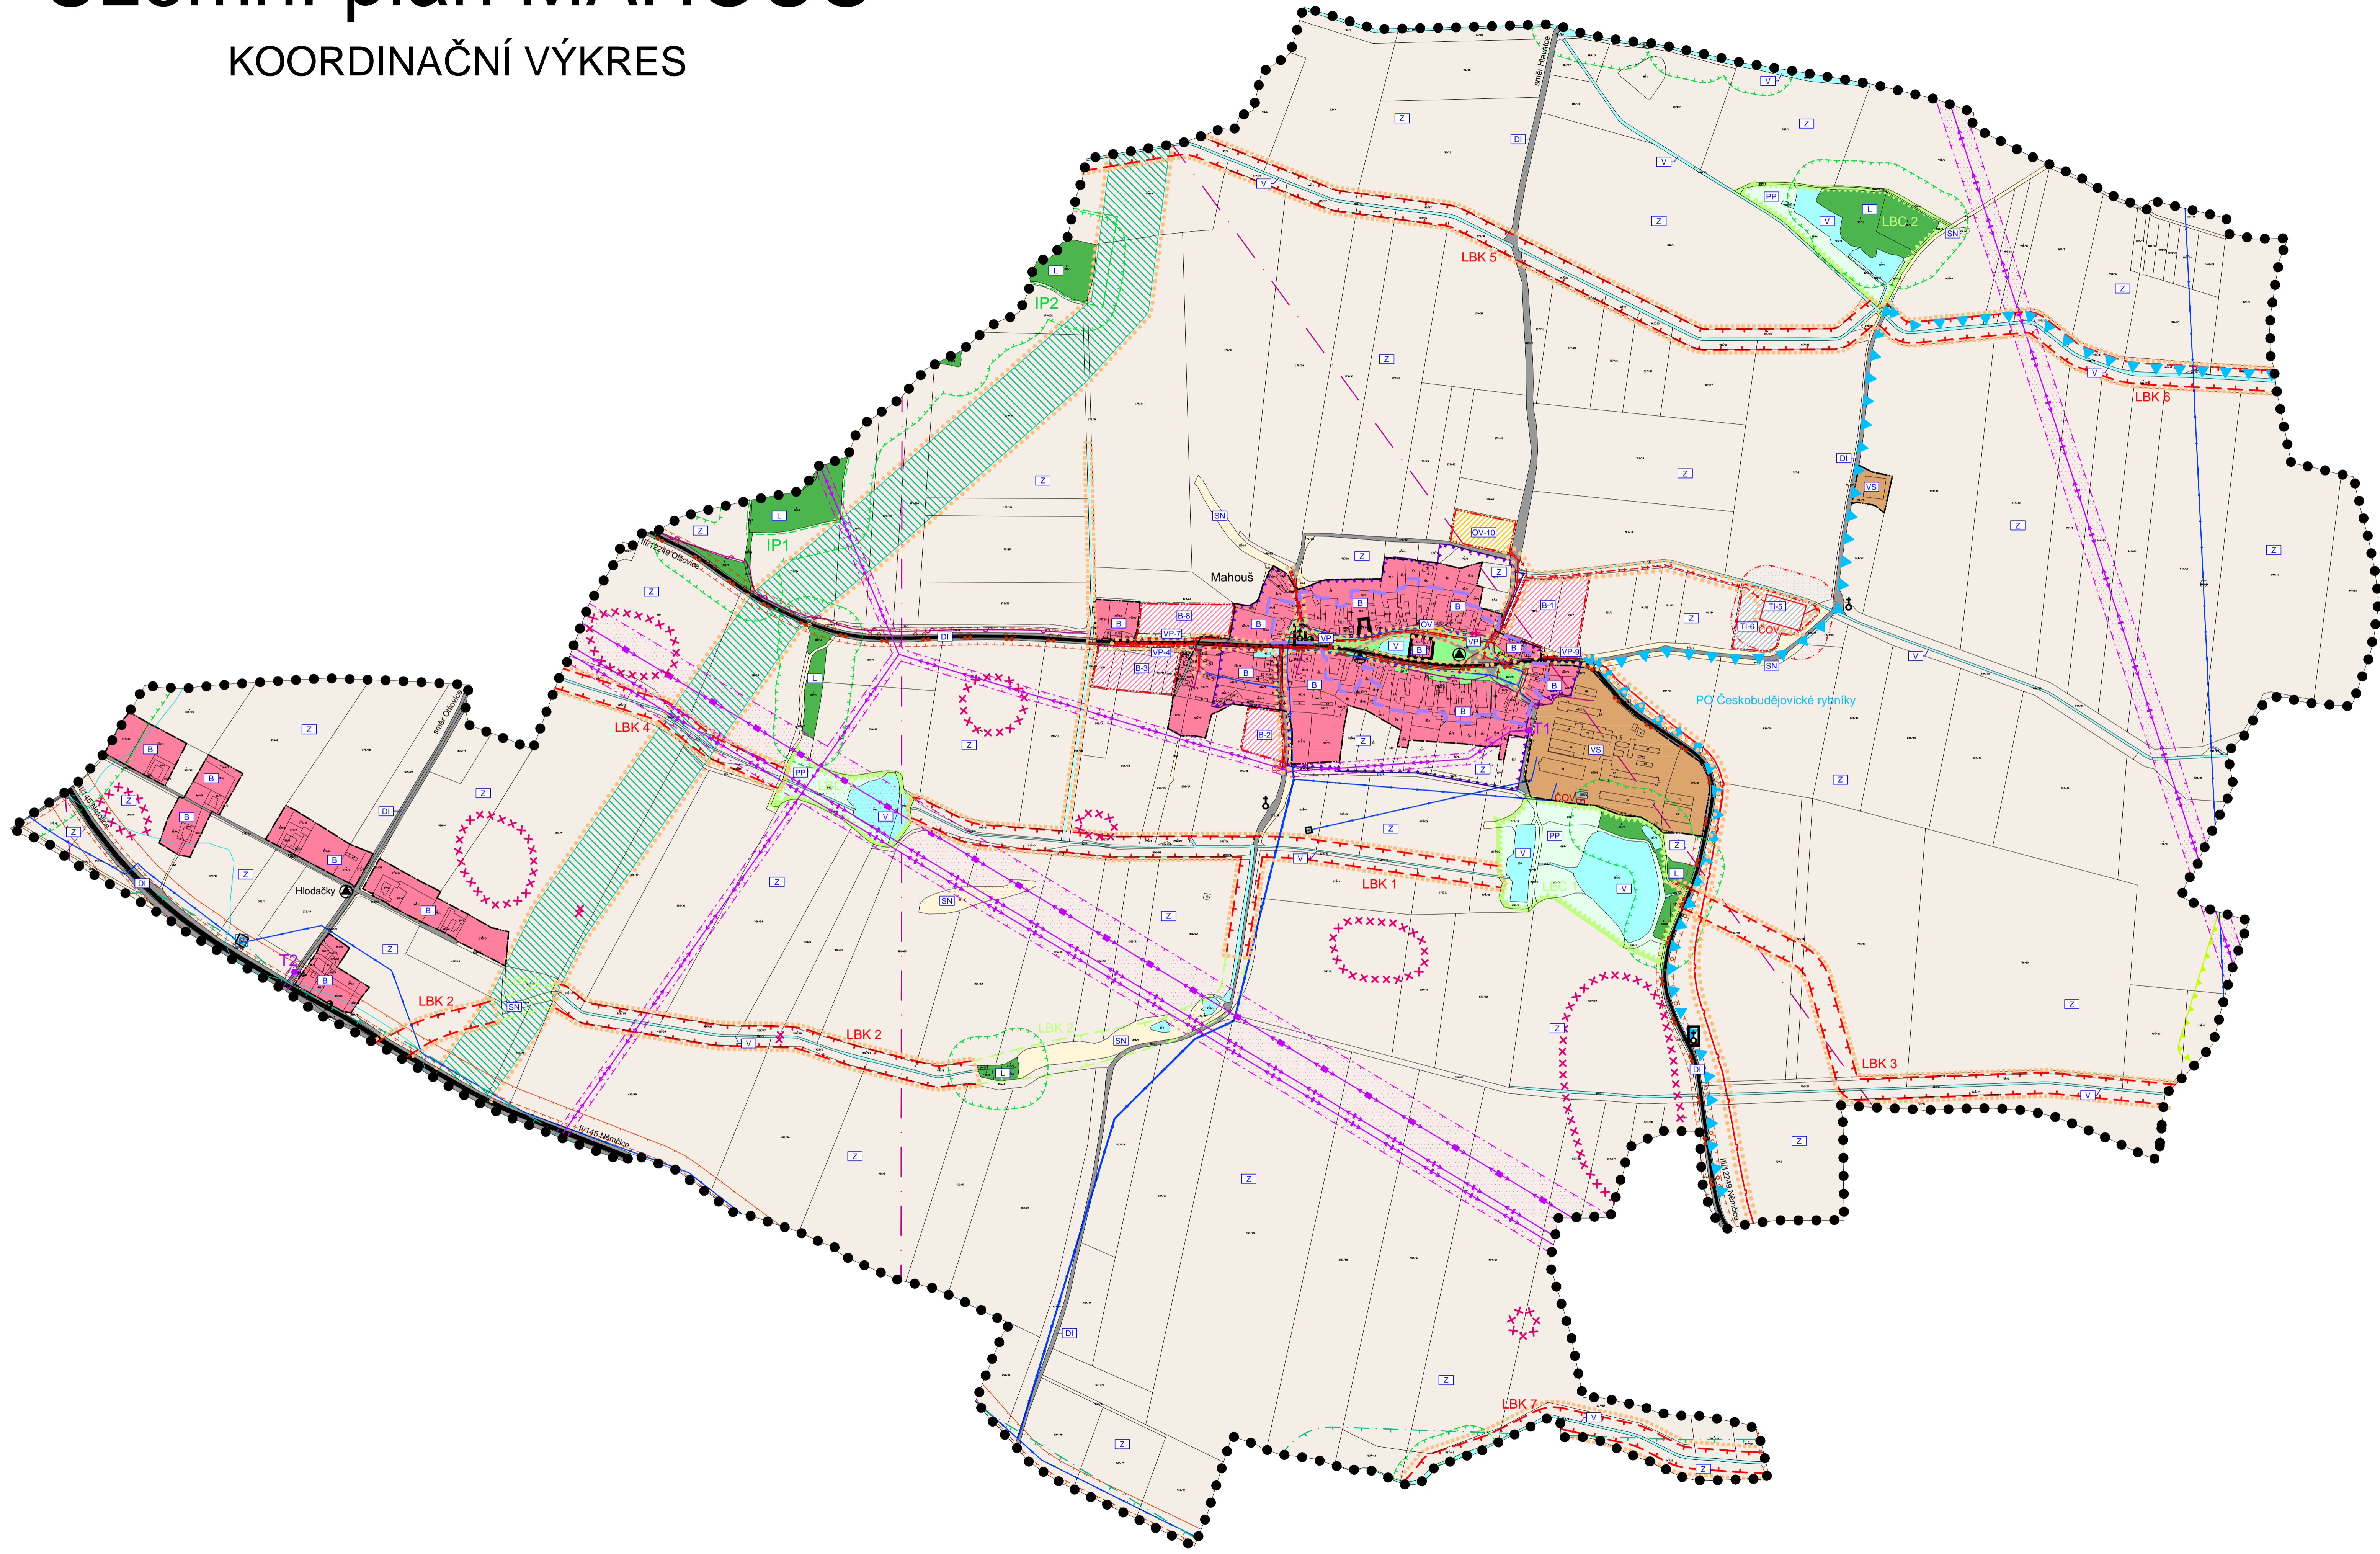

PLOCHY S ROZDÍLNÝM ZPŮSOBEM VYUŽITÍ

STABILIZOVANÉ PLOCHY	PLOCHY ZMĚN	LEGENDA
		PLOCHY BYDLENÍ (§ 4 vyhl.501/2006 sb.)
		PLOCHY OBČANSKÉHO VYBAVENÍ (§ 6 vyhl.501/2006 sb.)
		PLOCHY VÝROBY A SKLADOVÁNÍ (§ 11 vyhl.501/2006 sb.)
		PLOCHY TECHNICKÉ INFRASTRUKTURY (§ 10 vyhl.501/2006 sb.)
		PLOCHY VEŘEJNÝCH PROSTRANSTVÍ (§ 7 vyhl.501/2006 sb.)
		PLOCHY DOPRAVNÍ INFRASTRUKTURY (§ 9 vyhl.501/2006 sb.)
		PLOCHY VODNÍ A VODOHOSPODÁŘSKÉ (§ 13 vyhl.501/2006 sb.)
		PLOCHY LESNÍ (§ 15 vyhl.501/2006 sb.)
		PLOCHY ZEMĚDĚLSKÉ (§ 14 vyhl.501/2006 sb.)
		PLOCHY SMÍŠENÉ NEZASTAVĚNÉHO ÚZEMÍ (§ 17 vyhl.501/2006 sb.)
		PLOCHY PŘÍRODNÍ (§ 16 vyhl.501/2006 sb.)

VYMEZUJÍCÍ HRANICE

	HRANICE ŘEŠENÉHO ÚZEMÍ
	HRANICE ZASTAVĚNÉHO ÚZEMÍ
	HRANICE ZASTAVITELNÝCH PLOCH
	HRANICE PLOCH S ROZDÍLNÝM ZPŮSOBEM VYUŽITÍ
	VEŘEJNÉ PROSPĚŠNÉ STAVBY
	VEŘEJNÉ PROSPĚŠNÁ OPATŘENÍ

LIMITY VYUŽITÍ ÚZEMÍ

	VZDÁLENOST 50 M OD OKRAJE LESA
	OCHRANNÉ PÁSMA SILNICE
	OCHRANNÉ PÁSMA EL. VEDENÍ
	MAXIMÁLNÍ HRANICE NEGATIVNÍHO VLIVU PROSTŘEDÍ ČIŠTIRNY ODPADNÍCH VOD - NÁVRH
	VEŠNICKÁ PAMÁTKOVÁ ZÓNA
	PAMÁTKOVÉ CHRÁNĚNÉ OBJEKTY
	ÚZEMÍ S ARCHEOLOGICKÝMI NÁLEZY
	OCHRANNÉ PÁSMA PŘÍRODNÍ PAMÁTKY
	NATURA 2000 - ptačí oblast

ÚZEMNÍ SYSTÉM EKOLOGICKÉ STABILITY

	LBC 1	LOKÁLNÍ BIOCENTRUM FUNKČNÍ
	LBK 2	LOKÁLNÍ BIODORODOR FUNKČNÍ
	LBK 1	LOKÁLNÍ BIODORODOR NEFUNKČNÍ
	IP1	INTERAKČNÍ PRVEK

DOPRAVNÍ INFRASTRUKTURA

	SILNICE II. TŘÍDY
	SILNICE III. TŘÍDY
	MÍSTNÍ KOMUNIKACE
	CYKLOTURISTICKÉ TRASY
	NAUČNÁ STEZKA
	AUTOBUSOVÁ ZASTÁVKA

TECHNICKÁ INFRASTRUKTURA

ZÁSODOVÁNÍ EL. ENERGIÍ

	T1	TRAFOSTANICE
		EL. VEDENÍ VN 22 KV
		EL. VEDENÍ VN 110 KV
		EL. VEDENÍ ZVN 400 KV

ZÁSODOVÁNÍ PLYNEM

		KORIDOR PRO VVTIL PLYN NÁVRH ZÚR
		KORIDOR PRO VTL PLYN REZERVA ZÚR
		STL PLYNOVOD - NÁVRH

VODOHOSPODÁŘSKÉ ŘEŠENÍ

		VODOVODNÍ ŘAD
		VODOVODNÍ ŘAD - NÁVRH
		OTEVŘENÁ VODOTEČ - NÁVRH
		VODNÍ ZDROJE
		VODOJEM
		KANALIZACE JEDNOTNÁ
		KANALIZACE SPLAŠKOVÁ - NÁVRH
		ČERPAČÍ STANICE - NÁVRH
	ČOV	ČIŠTIRNA ODPADNÍCH VOD
	ČOV	ČIŠTIRNA ODPADNÍCH VOD - NÁVRH

SPOJE A INFORMATIKA

		RADIORELEOVÁ TRASA
		TELEKOMUNIKAČNÍ KABEL

INFORMATIVNÍ ÚDAJE

	E	OZNAČENÍ VYUŽITÍ PLOCH
	S	ČÍSELNÉ OZNAČENÍ NAVRŽENÝCH PLOCH
	δ	BOŽÍ MUKA, KAPLE
		MÍSTO PRO TRÍDĚNÍ DOMOVNÍHO ODPADU
		URBANISTICKY HDODNOTNÉ ÚZEMÍ
		HYDROLOGICKÉ ČLENĚNÍ
		HLUKOVÁ ISOFONA L ₆₀ dB PRO POHLTLIVÝ TERÉN

Územní plán MAHOUŠ	
ČÁST VÝKRES	ODOVODNĚNÍ ÚP KOORDINAČNÍ VÝKRES
ČÍSLO ZAKÁZKY	24_2009
MĚŘÍTKO	1 : 5 000
DATUM	Březen 2013
KRESLIL	LUKÁŠ HOLENÝ
ČÍSLO VÝKRESU	4
ČÍSLO PÁRE	1

ZÁZNAM O ÚČINNOSTI		
ČÍSLO JEDNACÍ	PORIZOVATEL	SPRÁVNÍ ORGÁN, KTERÝ ÚP VYDAL
usnesení č.1	MÚP Pípačovice Číslo jednací: us0002/13 Mgr. Vladimír Lukášek Období: řešení pro výkon povinnosti úřadu ÚP	ZASTUPITELSTVO OBCE MAHOUŠ
DATUM VYDÁNÍ	27.2.2013	
DATUM NABYTÍ ÚČINNOSTI	15.3.2013	

