


Územní plán Minice

KOORDINAČNÍ VÝKRES

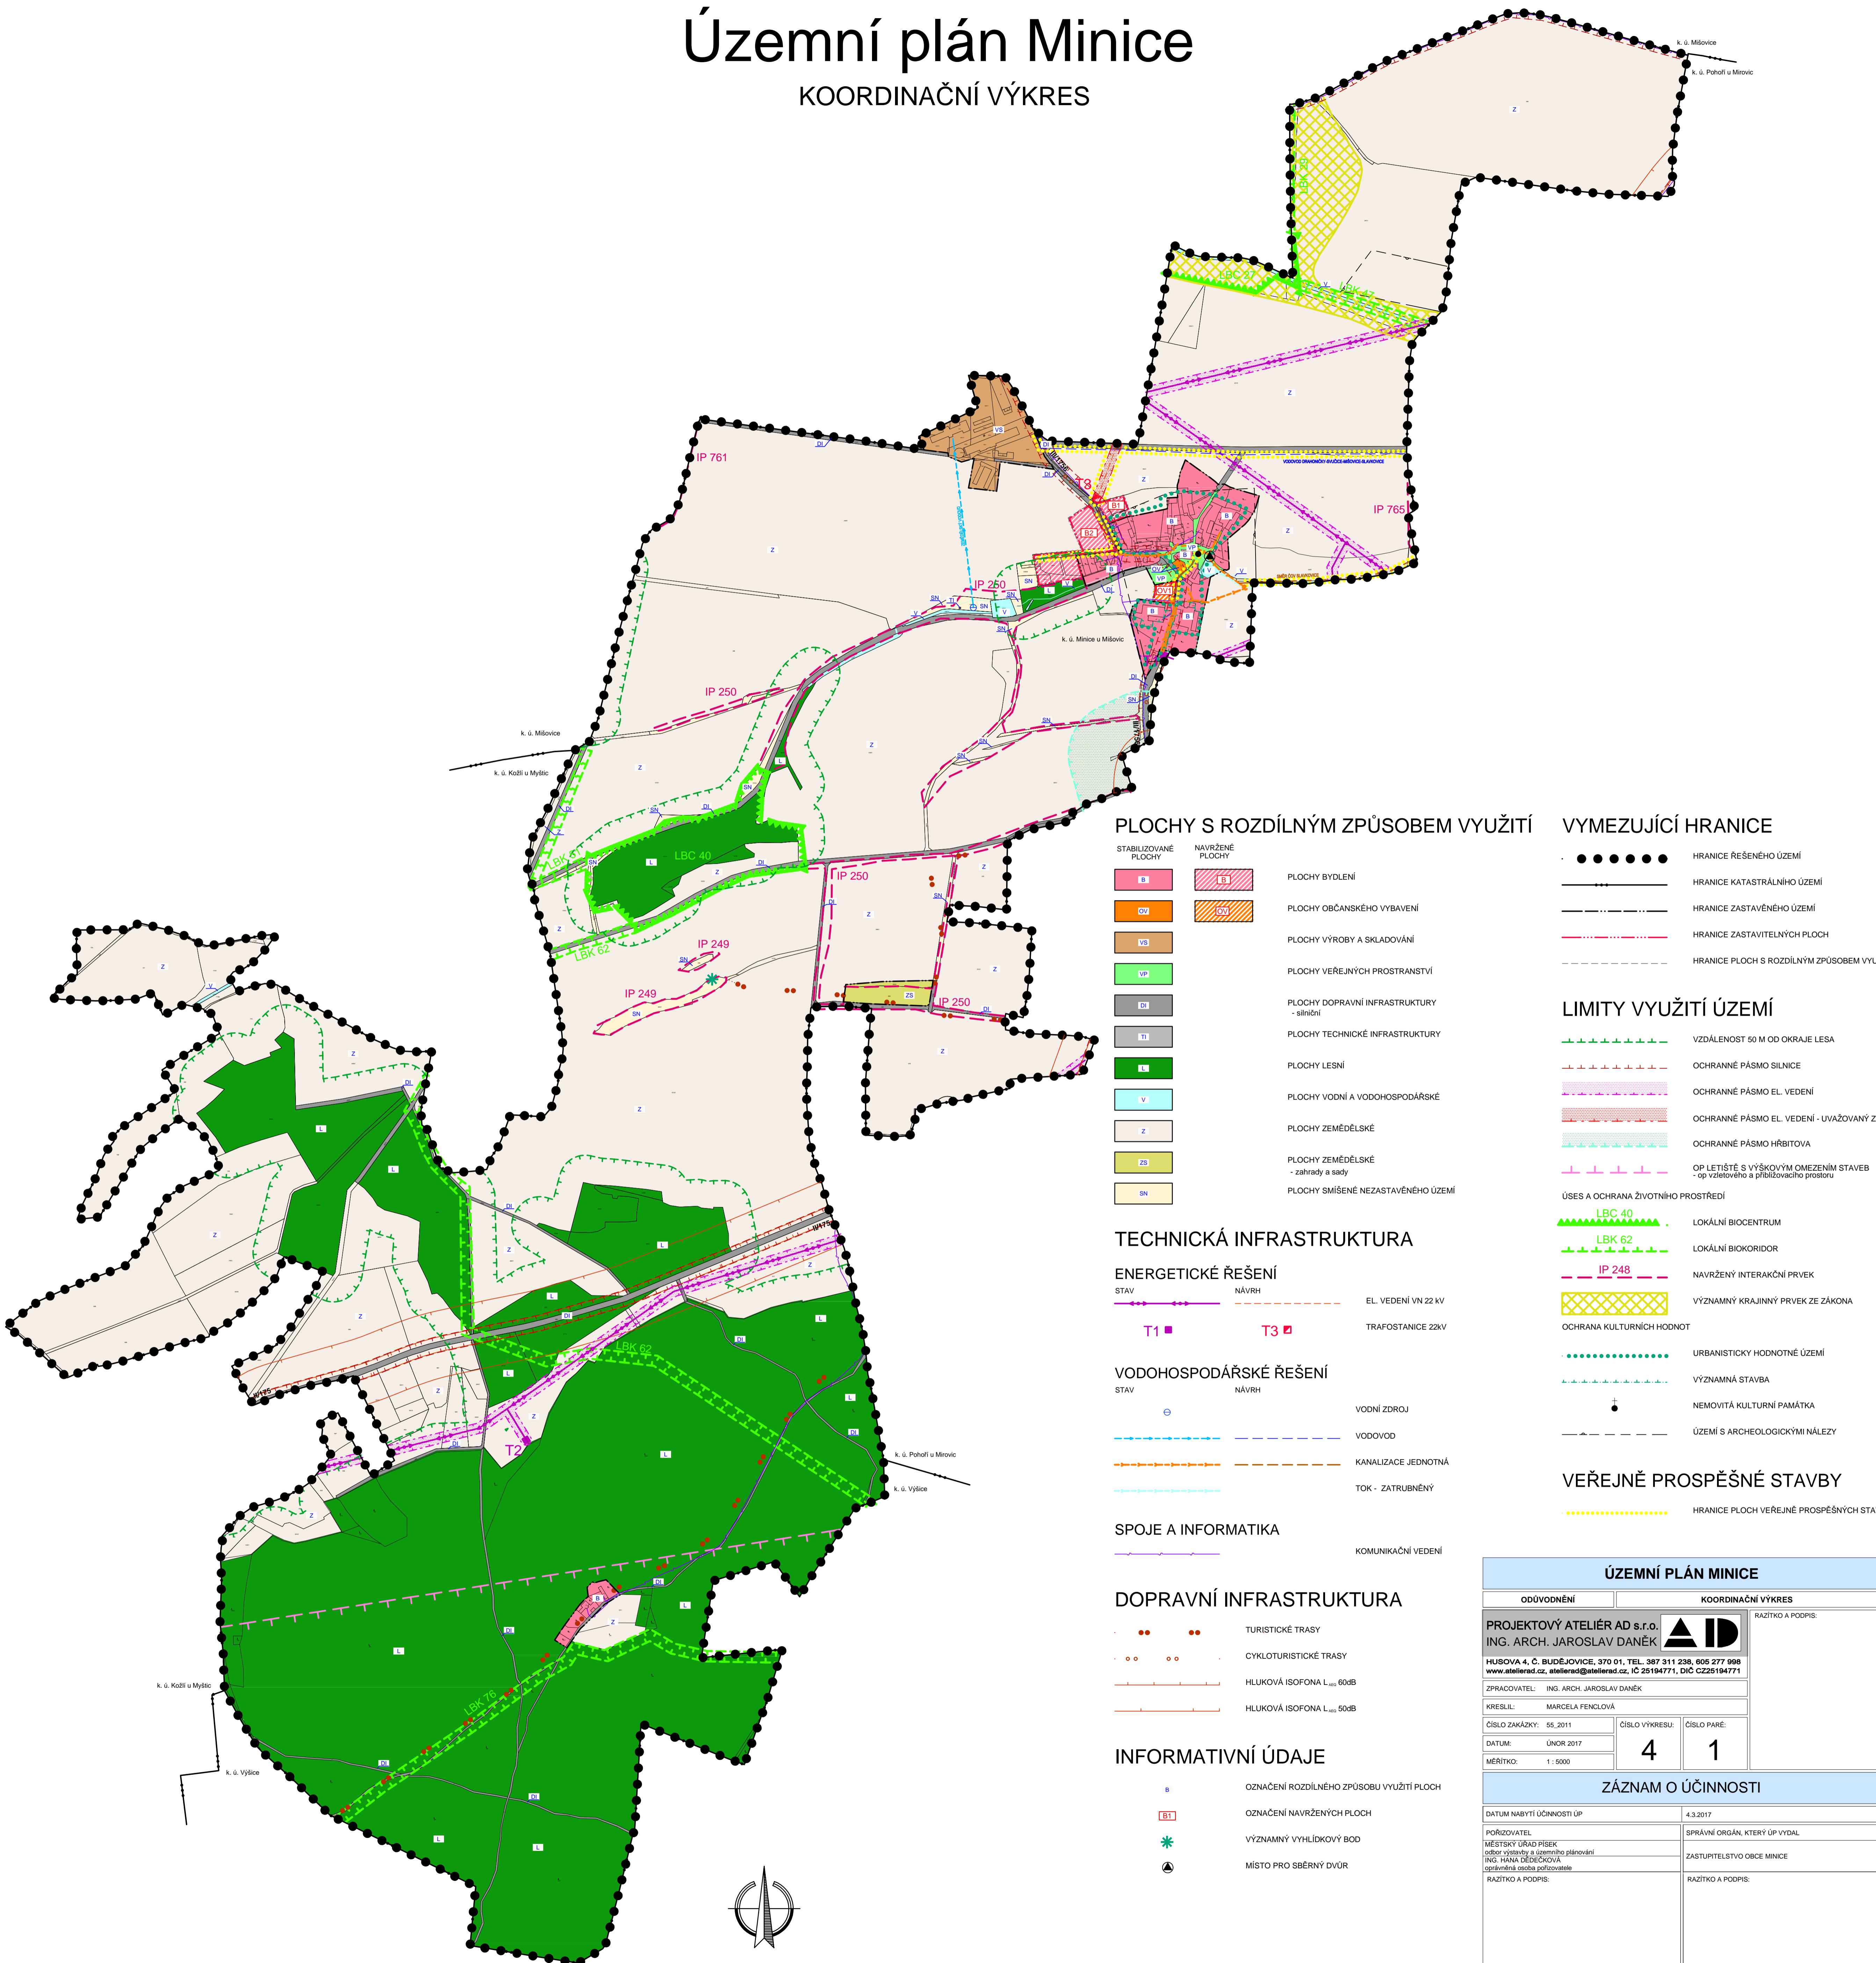

PLOCHY S ROZDÍLNÝM ZPŮSOBEM VYUŽITÍ

STABILIZOVANÉ PLOCHY	NAVŘZENÉ PLOCHY	
B	B	PLOCHY BYDLENÍ
OB	OB	PLOCHY OBČANSKÉHO VYBAVENÍ
VS	VS	PLOCHY VÝROBY A SKLADOVÁNÍ
VP	VP	PLOCHY VEŘEJNÝCH PROSTRANSTVÍ
DI	DI	PLOCHY DOPRAVNÍ INFRASTRUKTURY - silniční
ETI	ETI	PLOCHY TECHNICKÉ INFRASTRUKTURY
EL	EL	PLOCHY LESNÍ
IV	IV	PLOCHY VODNÍ A VODOHOSPODÁRSKÉ
Z	Z	PLOCHY ZEMĚDĚLSKÉ
ZS	ZS	PLOCHY ZEMĚDĚLSKÉ - zahrady a sady
SN	SN	PLOCHY SMÍŠENÉ NEZASTAVĚNÉHO ÚZEMÍ

VYMEZUJÍCÍ HRANICE

●●●●●●	HRANICE ŘEŠENÉHO ÚZEMÍ
— — — — —	HRANICE KATASTRÁLNÍHO ÚZEMÍ
— — — — —	HRANICE ZASTAVĚNÉHO ÚZEMÍ
— — — — —	HRANICE ZASTAVITELNÝCH PLOCH
— — — — —	HRANICE PLOCH S ROZDÍLNÝM ZPŮSOBEM VYUŽITÍ

LIMITY VYUŽITÍ ÚZEMÍ

— — — — —	VZDÁLENOST 50 M OD OKRAJE LESA
— — — — —	OCHRANNÉ PÁSMO SILNICE
— — — — —	OCHRANNÉ PÁSMO EL. VEDENÍ
— — — — —	OCHRANNÉ PÁSMO EL. VEDENÍ - UVAŽOVANÝ ZÁMĚR
— — — — —	OCHRANNÉ PÁSMO HŘBITOVA
— — — — —	OP LETIŠTĚ S VÝŠKOVÝM OMEZENÍM STAVEB - op. vzletového a přiblížovacího prostoru
ÚSES A OCHRANA ŽIVOTNÍHO PROSTŘEDÍ	
— — — — —	LBC 40 LOKÁLNÍ BIOCENTRUM
— — — — —	LBK 62 LOKÁLNÍ BIODOR
— — — — —	IP 248 NAVŘZENÝ INTERAKČNÍ PRVEK
— — — — —	VÝZNAMNÝ KRAJINNÝ PRVEK ZE ZÁKONA
OCHRANA KULTURNÍCH HODNOT	
●●●●●●	URBANISTICKY HODNOTNÉ ÚZEMÍ
— — — — —	VÝZNAMNÁ STAVBA
+	NEMOVITÁ KULTURNÍ PAMÁTKA
— — — — —	ÚZEMÍ S ARCHEOLOGICKÝMI NÁLEZY

TECHNICKÁ INFRASTRUKTURA

ENERGETICKÉ ŘEŠENÍ		
STAV	NAVŘH	
— — — — —	— — — — —	EL. VEDENÍ VN 22 kV
T1	T3	TRAFOSTANICE 22kV

VODOHOSPODÁRSKÉ ŘEŠENÍ		
STAV	NAVŘH	
⊕	— — — — —	VODNÍ ZDROJ
— — — — —	— — — — —	VODOVOD
— — — — —	— — — — —	KANALIZACE JEDNOTNÁ
— — — — —	— — — — —	TOK - ZATRUBNĚNÝ

SPOJE A INFORMATIKA		
STAV	NAVŘH	
— — — — —	— — — — —	KOMUNIKAČNÍ VEDENÍ

DOPRAVNÍ INFRASTRUKTURA

●●●●●●	TURISTICKÉ TRASY
○●○●○●	CYKLOTURISTICKÉ TRASY
— — — — —	HLUKOVÁ ISOFONA L _{eq} 60dB
— — — — —	HLUKOVÁ ISOFONA L _{eq} 50dB

INFORMATIVNÍ ÚDAJE

⊕	OZNAČENÍ ROZDÍLNÉHO ZPŮSOBU VYUŽITÍ PLOCH
B1	OZNAČENÍ NAVŘZENÝCH PLOCH
*	VÝZNAMNÝ VYHLÍDKOVÝ BOD
⊙	MÍSTO PRO SBĚRNÝ DVŮR

VEŘEJNĚ PROSPĚŠNÉ STAVBY

— — — — —	HRANICE PLOCH VEŘEJNĚ PROSPĚŠNÝCH STAVEB
-----------	--

ÚZEMNÍ PLÁN MINICE

ODŮVODNĚNÍ		KOORDINAČNÍ VÝKRES	
PROJEKTOVÝ ATELIÉR AD s.r.o. ING. ARCH. JAROSLAV DANĚK HUSOVA 4, Č. BUDĚJOVICE, 370 01, TEL. 387 311 236, 805 277 989 www.atelierad.cz, atelierad@atelierad.cz, IČ 25194771, DIČ CZ25194771		RAZÍTKO A PODPIS: 	
ZPRACOVAL: ING. ARCH. JAROSLAV DANĚK	KRESLIL: MARCELA FENČLOVÁ	ČÍSLO VÝKRESU: 4	ČÍSLO PARE: 1
ČÍSLO ZAKÁZKY: 55_2011	DATUM: UNOR 2017	MĚŘÍTKO: 1 : 5000	
ZÁZNAM O ÚČINNOSTI			
DATUM NABÝTÍ ÚČINNOSTI ÚP		4.3.2017	
PORIZOVATEL		SPRÁVNÍ ORGÁN, KTERÝ ÚP VYDAL	
MĚSTSKÝ ÚŘAD PÍSEK odbor výstavby a územního plánování ING. HANA ŠEDĚKOVÁ oprávněná osoba pořizovatele		ZASTUPITELSTVO OBCE MINICE	
RAZÍTKO A PODPIS:		RAZÍTKO A PODPIS:	