


Územní plán Přísečná

KOORDINAČNÍ VÝKRES

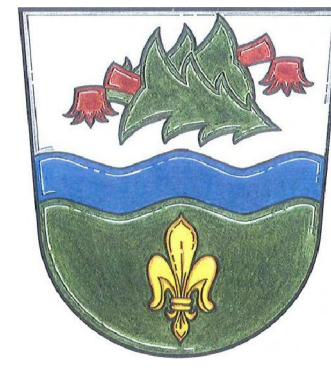


LIMITY VYUŽITÍ ÚZEMÍ

	OCHRANNÉ PÁSMO SILNICE A DRÁHY
	VZDÁLENOST 50 m OD OKRAJE LESA
	HRANICE ZÁPLAVOVÉHO ÚZEMÍ - AKTIVNÍ ZÓNA
	HRANICE ZÁPLAVOVÉHO ÚZEMÍ Q100
	PÁSMO HYGIENICKÉ OCHRANY
	OCHRANNÉ PÁSMO NADZEMNÍHO KOMUNIKAČNÍHO VEDENÍ
	OCHRANNÉ PÁSMO ELEKTRICKÉHO VEDENÍ A ROZVODNY
	OCHRANNÉ PÁSMO VTL
	BEZPEČNOSTNÍ PÁSMO VTL
	OCHRANNÉ PÁSMO VODNÍHO ZDROJE I. STUPNĚ
	OCHRANNÉ PÁSMO VODNÍHO ZDROJE STUPNĚ IIa
	OCHRANNÉ PÁSMO VODNÍHO ZDROJE STUPNĚ IIb
	LOŽSKO NEROSTNÝCH SUROVIN
	PODDOLOVANÉ ÚZEMÍ, HALDY A ODVALY
	STARÉ DŮLNÍ DÍLO

ÚSES A OCHRANA ŽIVOTNÍHO PROSTŘEDÍ

	HRANICE CHKO BLANSKÝ LES
	II. ZÓNA CHKO BLANSKÝ LES
	III. ZÓNA CHKO BLANSKÝ LES
	LOKÁLNÍ BIOCENTRUM
	REGIONÁLNÍ BIOCENTRUM
	NADREGIONÁLNÍ BIOCORIDOR
	NATURA 2000 - EVROPSKY VÝZNAMNÁ LOKALITA
	PŘÍRODNÍ PAMÁTKA
OCHRANA KULTURNÍCH HODNOT	
	PAMÁTKOVÉ CHRÁNĚNÉ OBJEKTY
	ÚZEMÍ S ARCHEOLOGICKÝMI NÁLEZY
	REGION LIDOVÉ ARCHITEKTURE
	OP MĚSTSKÉ PAMÁTKOVÉ REZERVACE
	VALEČNÉ HRUBY

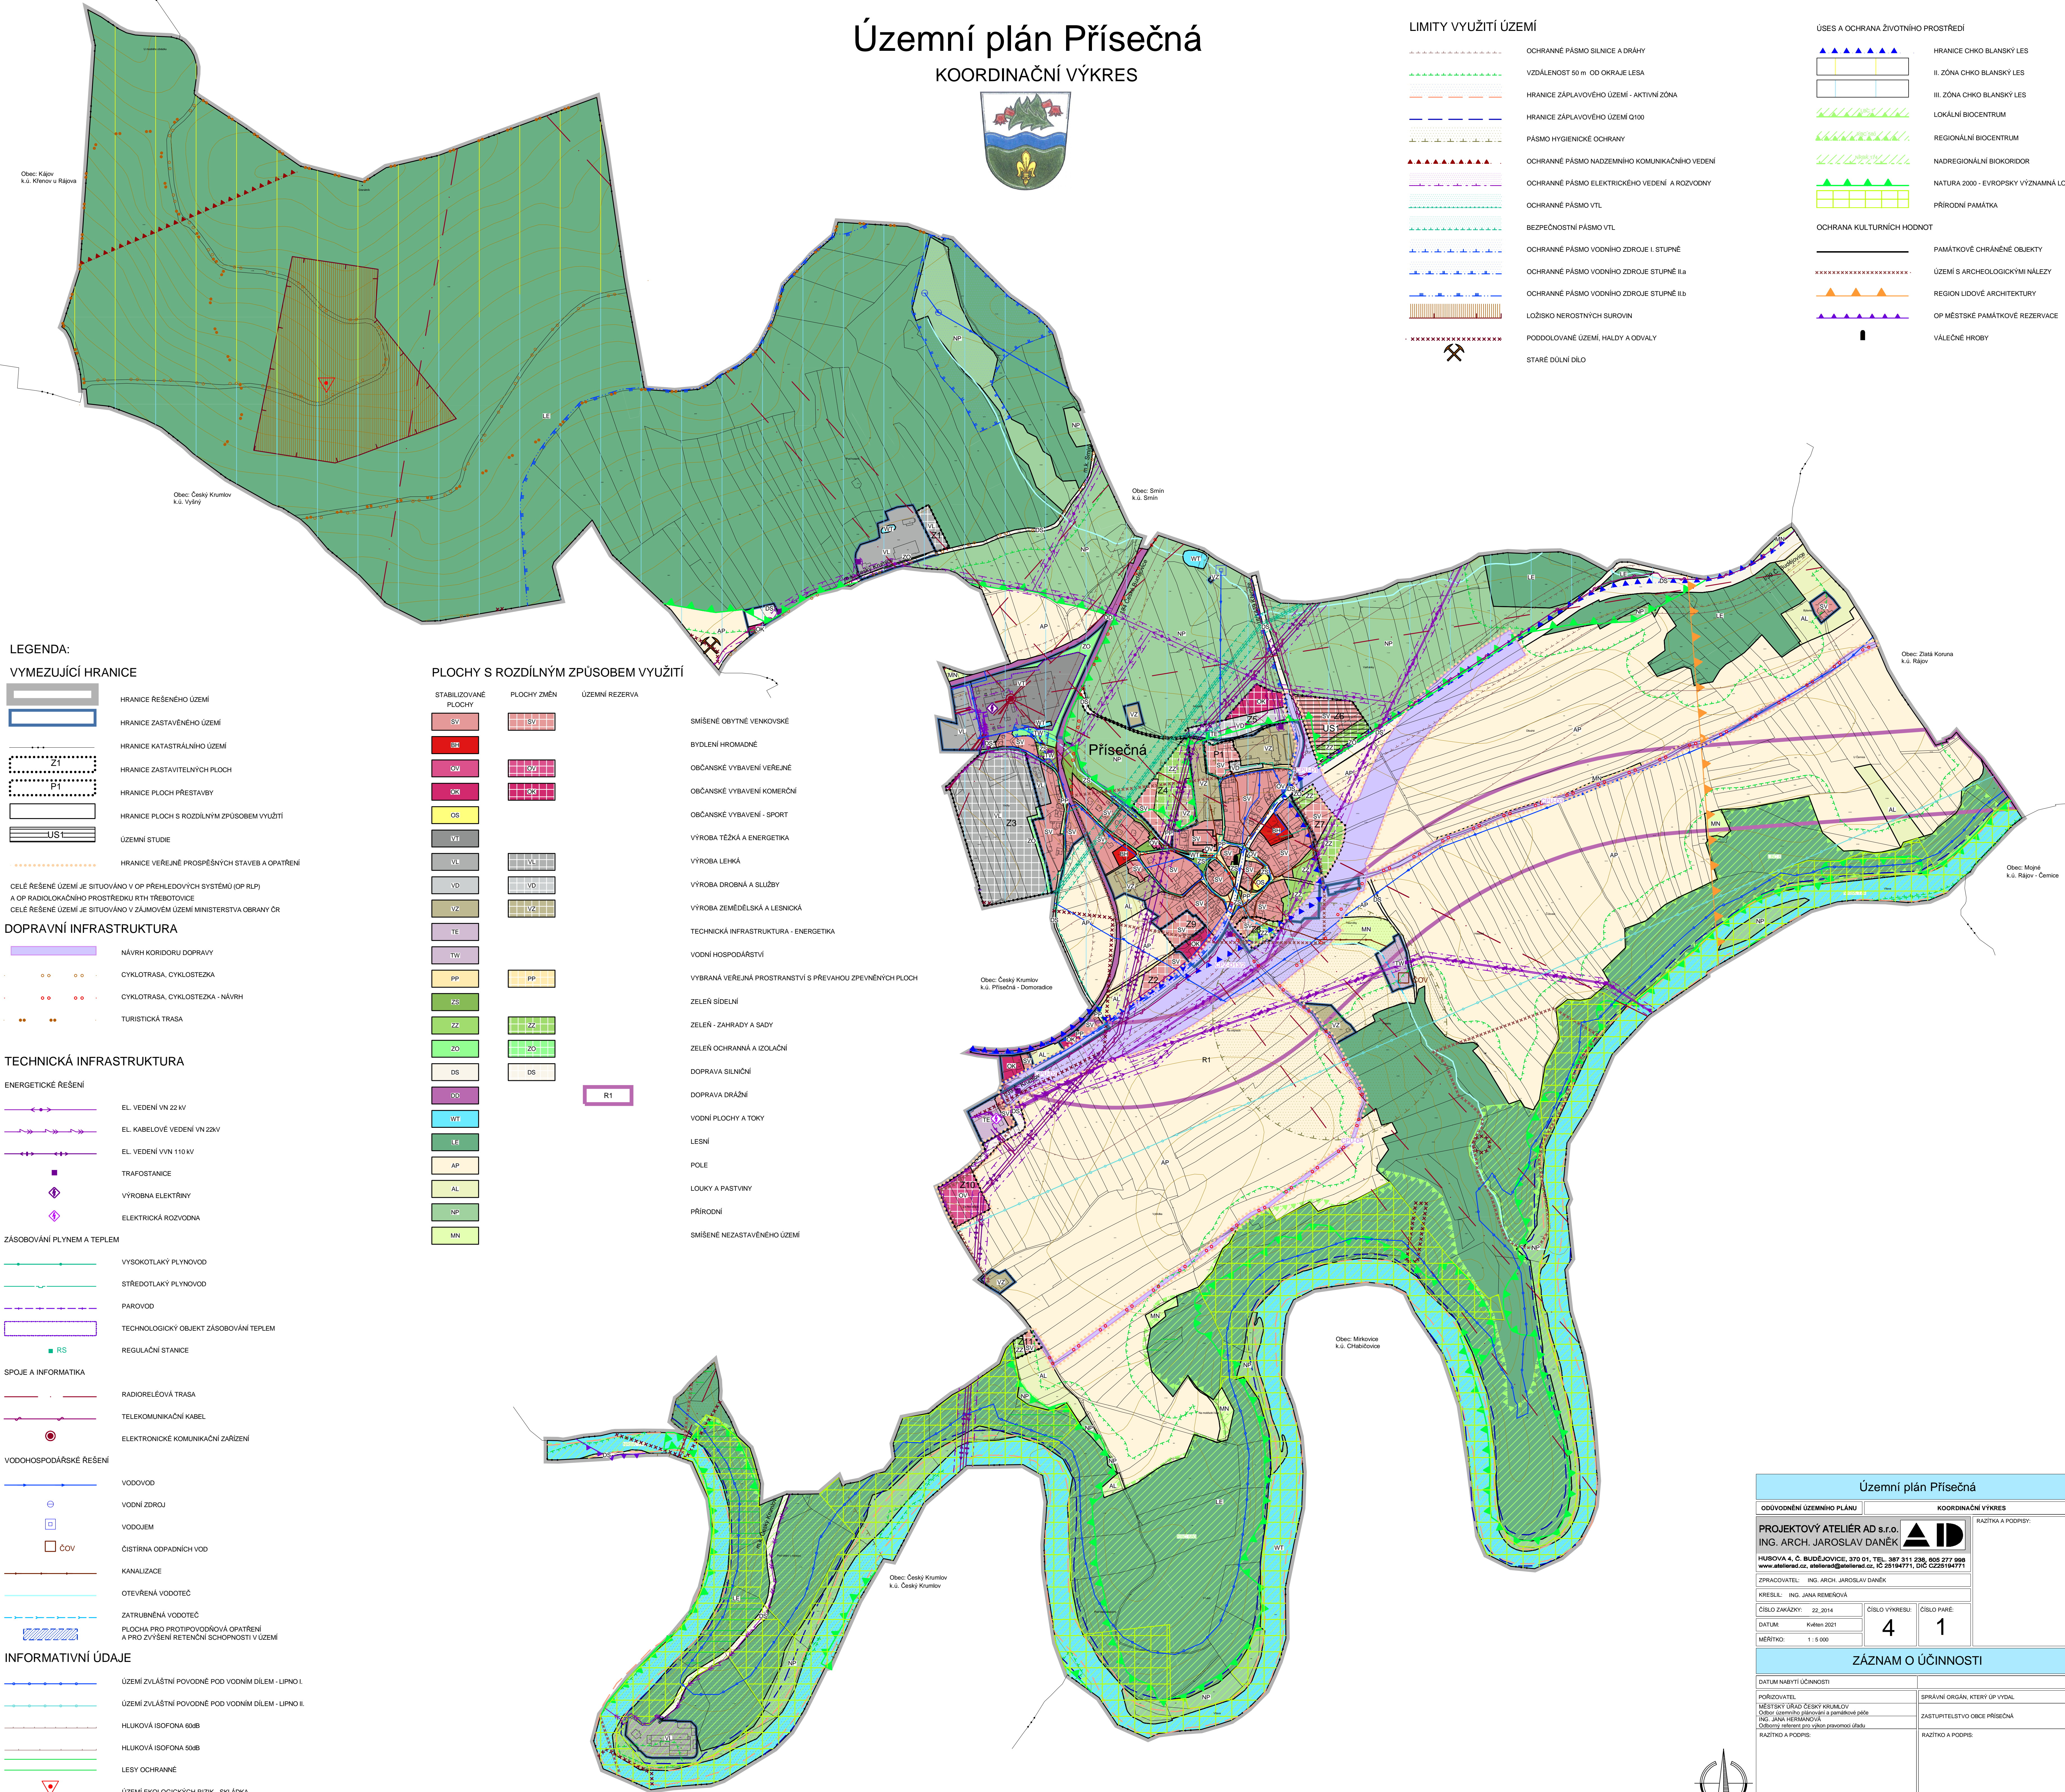

LEGENDA:

VYMEZUJÍCÍ HRANICE

	HRANICE ŘEŠENÉHO ÚZEMÍ
	HRANICE ZASTAVĚNÉHO ÚZEMÍ
	HRANICE KATASTRÁLNÍHO ÚZEMÍ
	HRANICE ZASTAVITELNÝCH PLOCH
	HRANICE PLOCH PŘESTAVBY
	HRANICE PLOCH S ROZDÍLNÝM ZPŮSOBEM VYUŽITÍ
	ÚZEMNÍ STUDIE
	HRANICE VEŘEJNĚ PROSPĚŠNÝCH STAVEB A OPATŘENÍ
CELÉ ŘEŠENÉ ÚZEMÍ JE SITUOVÁNO V OP PRŮLEDOVÝCH SYSTÉMŮ (OP RLP) A OP RADIOLOKAČNÍHO PROSTŘEDKU RTH TŘEBTOVICE	
CELÉ ŘEŠENÉ ÚZEMÍ JE SITUOVÁNO V ZÁJMOVÉM ÚZEMÍ MINISTERSTVA OBRANY ČR	

DOPRAVNÍ INFRASTRUKTURA

	NÁVRH KORIDORU DOPRAVY
	CYKLOTRASA, CYKLOSTEZKA
	CYKLOTRASA, CYKLOSTEZKA - NÁVRH
	TURISTICKÁ TRASA

TECHNICKÁ INFRASTRUKTURA

ENERGETICKÉ ŘEŠENÍ	
	EL. VEDENÍ VN 22 kV
	EL. KABELOVÉ VEDENÍ VN 22 kV
	EL. VEDENÍ VVN 110 kV
	TRAFOSTANICE
	VÝROBA ELEKTRINY
	ELEKTRICKÁ ROZVODNA
ZÁSOBOVÁNÍ PLYNEM A TEPLEM	
	VYSOKOTLAKÝ PLYNOVOD
	STŘEDOTLAKÝ PLYNOVOD
	PAROVOD
	TECHNOLOGICKÝ OBJEKT ZÁSOBOVÁNÍ TEPLEM
	REGULAČNÍ STANICE
SPOJE A INFORMATIKA	
	RADIORELÉOVÁ TRASA
	TELEKOMUNIKAČNÍ KABEL
	ELEKTRONICKÉ KOMUNIKAČNÍ ZAŘÍZENÍ
VODOHOSPODÁŘSKÉ ŘEŠENÍ	
	VODOVOD
	VODNÍ ZDROJ
	VODOJEM
	ČIŠTÍRNA OOPADNÍCH VOD
	KANALIZACE
	OTEVŘENÁ VODOTEČ
	ZATRUBNĚNÁ VODOTEČ
	PLOCHA PRO PROTIPOVODŇOVÁ OPATŘENÍ A PRO ZVÝŠENÍ RETENČNÍ SCHOPNOSTI V ÚZEMÍ
INFORMATIVNÍ ÚDAJE	
	ÚZEMÍ ZVLÁŠTNÍ POVODNĚ POD VODNÍM DÍLEM - LIPNO I
	ÚZEMÍ ZVLÁŠTNÍ POVODNĚ POD VODNÍM DÍLEM - LIPNO II
	HILIKOVÁ ISOFONNA SOUB
	HILIKOVÁ ISOFONNA SOUB
	LESY OCHRANNÉ
	ÚZEMÍ EKOLOGICKÝCH RIZIK - SKLÁDKA

PLOCHY S ROZDÍLNÝM ZPŮSOBEM VYUŽITÍ

STABILIZOVANÉ PLOCHY	PLOCHY ZMĚN	ÚZEMNÍ REZERVA	
			SMÍŠENÉ OBYTNÉ VENKOVSKÉ
			BYDLENÍ HROMADNÉ
			OBČANSKÉ VYBAVENÍ VEŘEJNÉ
			OBČANSKÉ VYBAVENÍ KOMERČNÍ
			OBČANSKÉ VYBAVENÍ - SPORT
			VÝROBA TĚŽKÁ A ENERGETIKA
			VÝROBA LEHKÁ
			VÝROBA DROBNÁ A SLUŽBY
			VÝROBA ZEMĚDĚLSKÁ A LESNICKÁ
			TECHNICKÁ INFRASTRUKTURA - ENERGETIKA
			VODNÍ HOSPODÁŘSTVÍ
			VYBRANÁ VEŘEJNÁ PROSTRANSTVÍ S PŘEVAHOU ZPEVNĚNÝCH PLOCH
			ZELEŇ SÍDELNÍ
			ZELEŇ - ZAHRADY A SADY
			ZELEŇ OCHRANNÁ A IZOLAČNÍ
			DOPRAVA SILNICNÍ
			DOPRAVA DRÁŽNÍ
			VODNÍ PLOCHY A TOKY
			LESNÍ
			POLE
			LOUKY A PASTVINY
			PŘÍRODNÍ
			SMÍŠENÉ NEZASTAVĚNÉHO ÚZEMÍ

Územní plán Přísečná	
ODOVODNĚNÍ ÚZEMNÍHO PLÁNU	KOORDINAČNÍ VÝKRES
PROJEKTOVÝ ATELIER AD s.r.o. ING. ARCH. JAROSLAV DANĚK HUSOVA 4, C. BUDĚJOVICE, 370 01, TEL. 387 311 238, 605 277 998 www.atelierad.cz, atelierad@atelierad.cz, IČ 26194771, DIČ CZ26194771	
ZPRACOVATEL: ING. ARCH. JAROSLAV DANĚK	RAZITVA A PODPIS:
KRESLIL: ING. JANA REMENOVÁ	
ČÍSLO ZKÁZKY: 22_2014	ČÍSLO VÝKRESU: 4
DATUM: Koláren 2021	ČÍSLO PÁŘE: 1
MĚŘÍTKO: 1:15 000	
ZÁZNAM O ÚČINNOSTI	
DATUM NABÝTÍ ÚČINNOSTI	SPRÁVNÍ ORGÁN, KTERÝ UP. VYDAL
PORZOVATEL	ZASTUPITELSTVO OBCE PŘÍSEČNA
MĚSTSKÝ ÚŘAD ČESKÝ KRUMLOV Odbor územního plánování a prostorového plánování ING. JANA HERMÁNKOVÁ Odborový inženýr pro územní plánování a územní inženýr	RAZITKA A PODPIS:

