

# Územní plán Probulov

## KOORDINAČNÍ VÝKRES

### LIMITY VYUŽITÍ ÚZEMÍ

- OCHRANNÉ PÁSMO SILNICE
- VZDÁLENOST 50 m OD OKRAJE LESA
- OCHRANNÉ PÁSMO ELEKTRICKÉHO VEDENÍ

CELÉ SPRÁVNÍ ÚZEMÍ JE SITUOVÁNO VE VYMEZENÉM ÚZEMÍ MINISTERSTVA OBRANY ČR A VE VZDUŠNÉM PROSTOR LK TRA 77 MILEVSKO

### ÚSES A OCHRANA ŽIVOTNÍHO PROSTŘEDÍ

- LOKÁLNÍ BIOCENTRUM
- LOKÁLNÍ BIODOR
- LOKÁLNÍ BIOCENTRUM
- LOKÁLNÍ BIODOR
- INTERAKČNÍ PRVKY VYMEZENÉ
- NATURA 2000 - PTAČÍ OBLAST
- VÝZNAMNÁ PŘÍRODNÍ DOMINANTA

### OCHRANA KULTURNÍCH HODNOT

- ÚZEMÍ S ARCHEOLOGICKÝMI NÁLEZY
- NEMOVITÁ KULTURNÍ PAMÁTKA
- URBANISTICKY HODNOTNÁ ČÁST
- KŘÍŽ, KAPLIČKA, BOŽÍ MIJKA
- POMNÍK

### DOPRAVNÍ INFRASTRUKTURA

- CYKLOTRASA, CYKLOSTEZKA
- TURISTICKÁ TRASA
- HLUKOVÁ ISOFONA 50dB

### TECHNICKÁ INFRASTRUKTURA

#### ENERGETICKÉ ŘEŠENÍ


- EL. VEDENÍ VN 22 KV
- TRAFOSTANICE
- NÁVRH KORIDORU EL. VEDENÍ

#### SPOJE A INFORMATIKA

- TELEKOMUNIKAČNÍ KABEL

#### VODOHOSPODÁŘSKÉ ŘEŠENÍ

- NÁVRH KORIDORU KANALIZACE
- NÁVRH KORIDORU VODOVODU
- KANALIZACE
- ČIŠTÍRNA ODPADNÍCH VOD - NÁVRH
- VODOVOD
- VODNÍ ZDROJ
- ZATRUBNĚNÁ VODOTEČ
- OTEVŘENÁ VODOTEČ

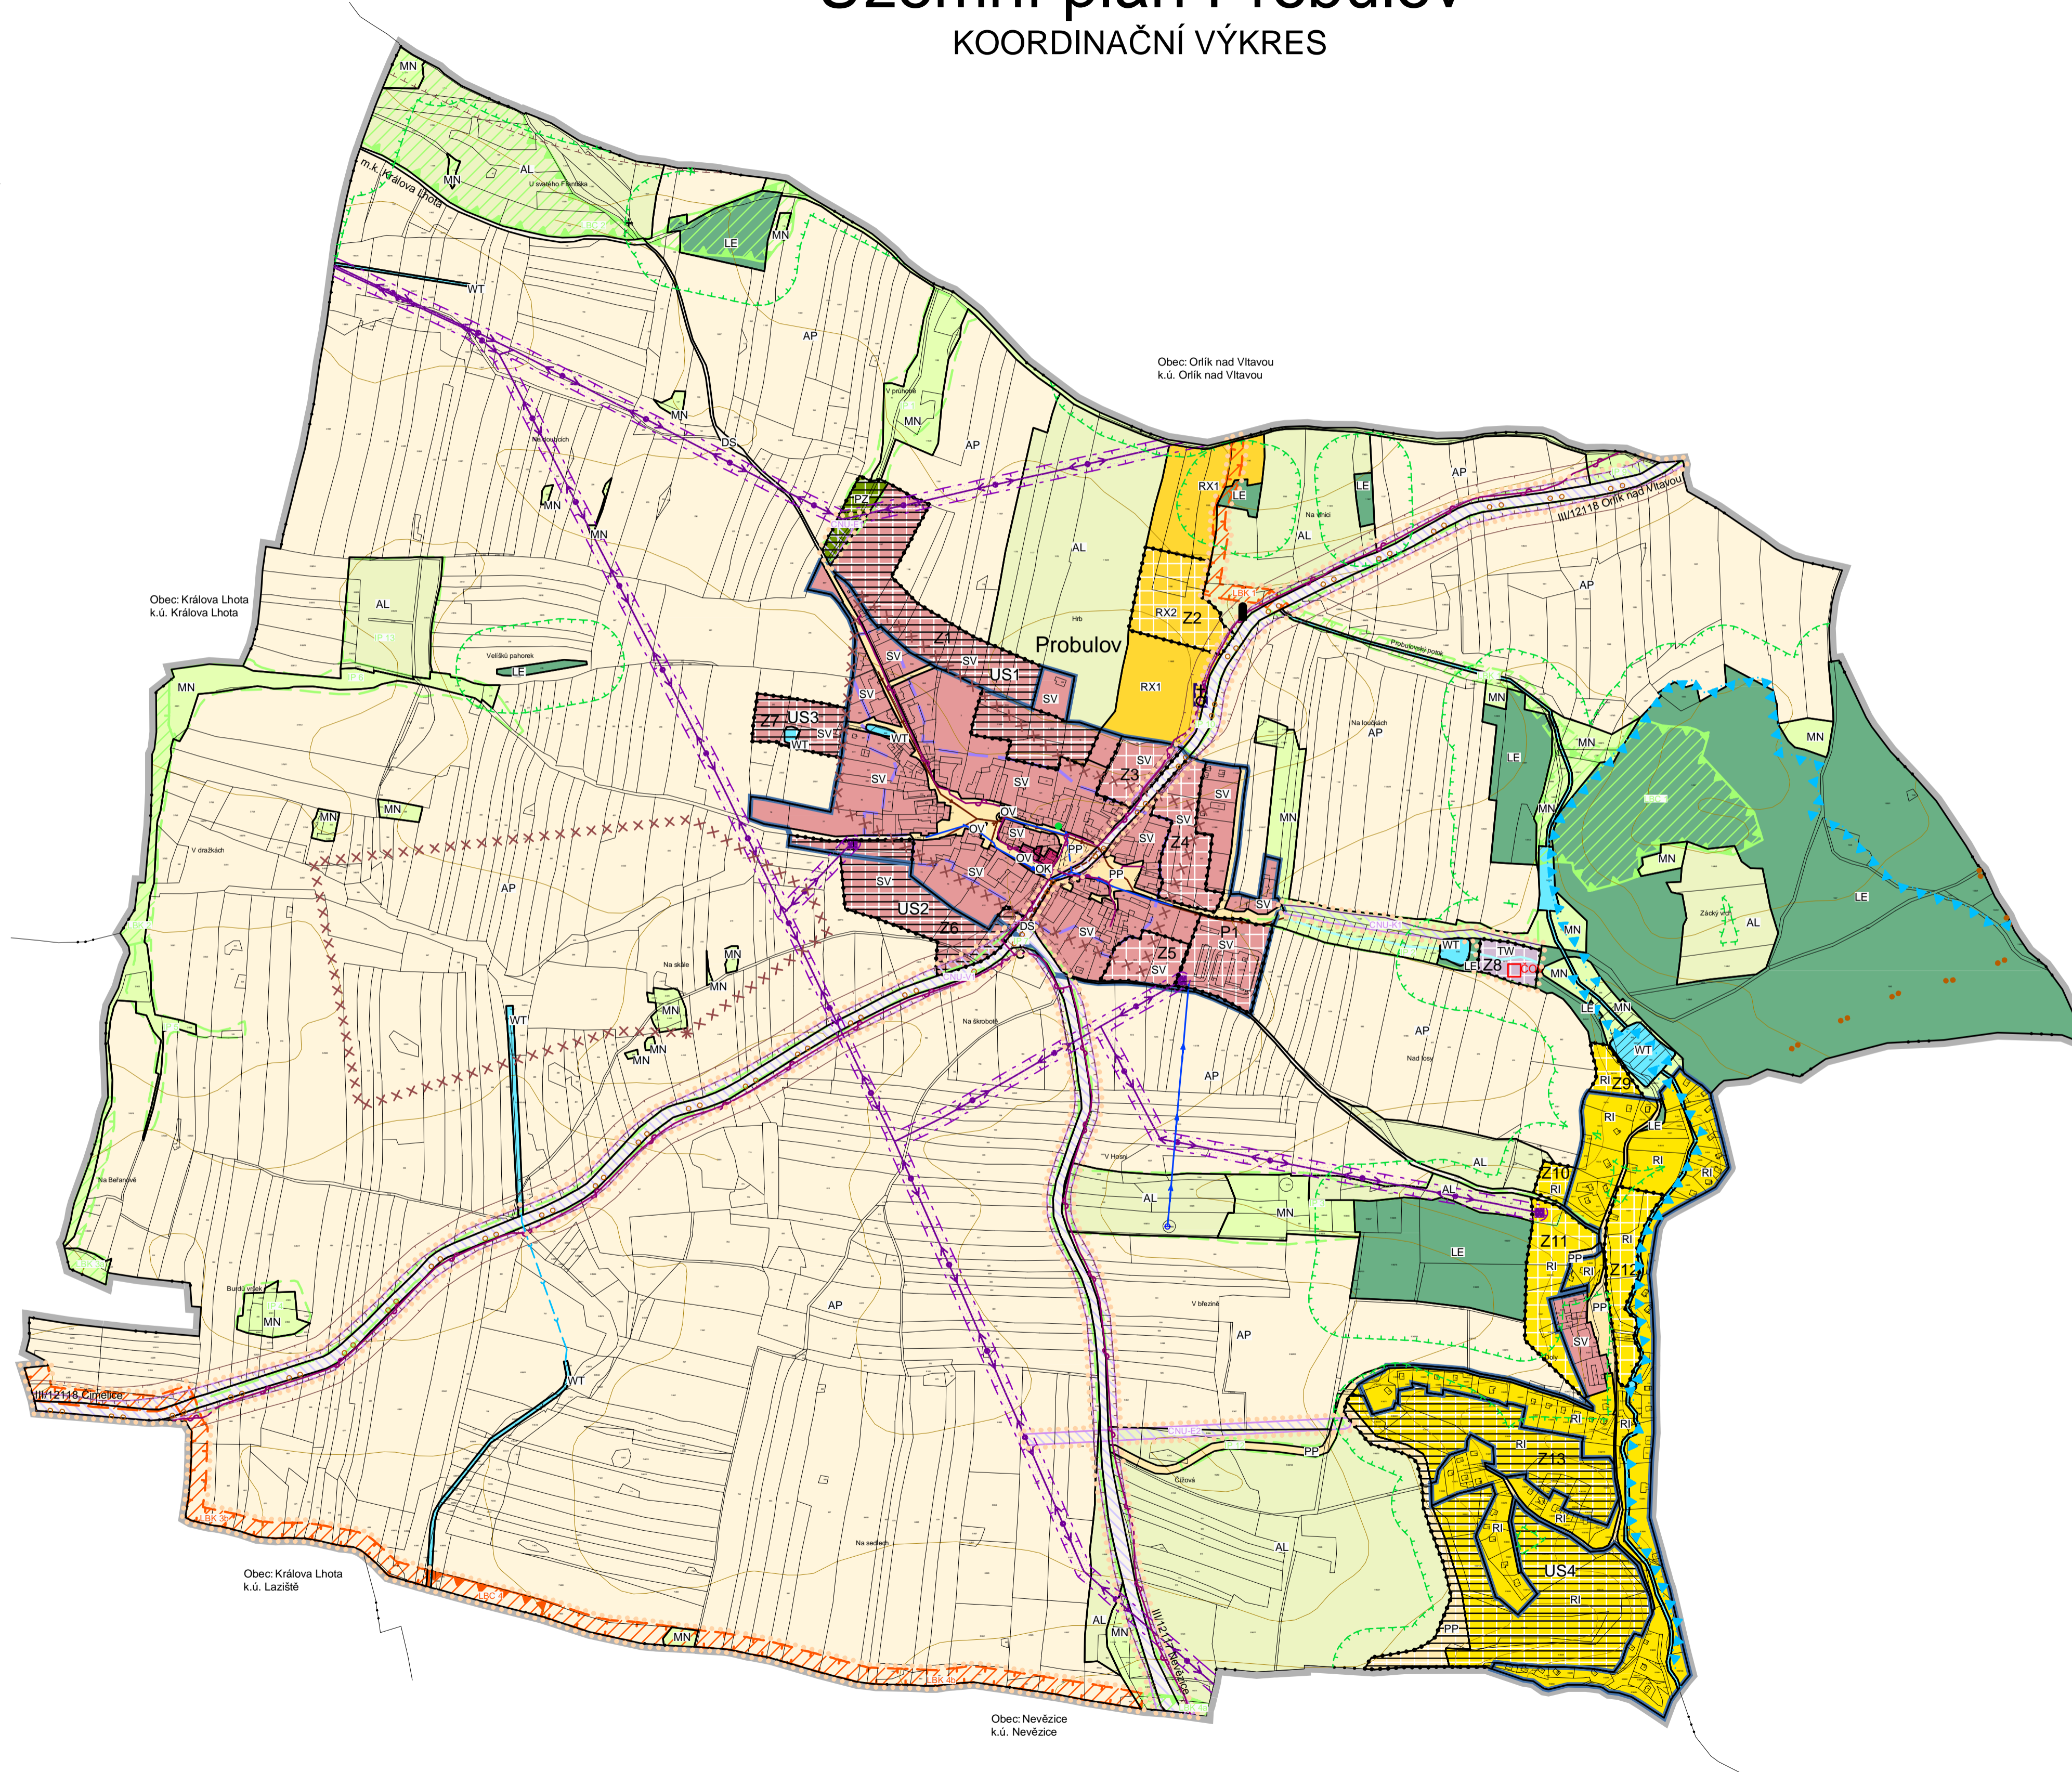

### LEGENDA:

#### VYMEZUJÍCÍ HRANICE

- HRANICE ŘEŠENÉHO ÚZEMÍ
- HRANICE ZASTAVĚNÉHO ÚZEMÍ
- HRANICE KATASTRÁLNÍHO ÚZEMÍ
- HRANICE ZASTAVITELNÝCH PLOCH
- HRANICE PLOCH PŘESTAVBY
- HRANICE PLOCH S ROZDÍLNÝM ZPŮSOBEM VYUŽITÍ
- ÚZEMNÍ STUDIE
- HRANICE VEŘEJNÉ PROSPĚŠNÝCH STAVEB A OPATŘENÍ

#### PLOCHY S ROZDÍLNÝM ZPŮSOBEM VYUŽITÍ

- | STABILIZOVANÉ PLOCHY | PLOCHY ZMĚN |  |
|----------------------|-------------|--|
| SV                   | SV          | SMÍŠENÉ OBYTNÉ VENKOVSKÉ                                 |
| OV                   |             | OBČANSKÉ VYBAVENÍ VEŘEJNÉ                                |
| OK                   |             | OBČANSKÉ VYBAVENÍ KOMERČNÍ                               |
| RI                   | RI          | REKREACE INDIVIDUÁLNÍ                                    |
| RX                   | RX          | REKREACE - PODNIKÁNÍ S KOŇMI                             |
|                      | TW          | VODNÍ HOSPODÁŘSTVÍ                                       |
| PP                   | PP          | VYBRANÁ VEŘEJNÁ PROSTRANSTVÍ S PŘEVAHOU ZPEVNĚNÝCH PLOCH |
|                      | Z2          | VYBRANÁ VEŘEJNÁ PROSTRANSTVÍ S PŘEVAHOU ZELENÉ           |
| DS                   |             | DOPRAVA SILNIČNÍ   |
| WT                   |             | VODNÍ PLOCHY A TOKY                                      |
| LE                   |             | LESNÍ  |
| AP                   |             | POLE   |
| AL                   |             | LOUKY A PASTVINY   |
| MN                   |             | SMÍŠENÉ NEZASTAVĚNÉHO ÚZEMÍ                              |

### Územní plán Probulov

ODŮVODNĚNÍ ÚZEMNÍHO PLÁNU	KOORDINAČNÍ VÝKRES
<b>PROJEKTOVÝ ATELIÉR AD s.r.o.</b> ING. ARCH. JAROSLAV DANĚK HUSOVA 4, Č. BUDĚJOVICE, 370 01, TEL. 387 312 514, 605 277 998 www.atelierad.cz, atelierad@atelierad.cz, IČ 25194771, DIČ CZ25194771	RAZÍTKA A PODPISY: 
ZPRACOVATEL: ING. ARCH. JAROSLAV DANĚK	KRESLIL: ING. JANA REMEŠOVÁ
ČÍSLO ZAKÁZKY: 22_2020	ČÍSLO VÝKRESU: 4
DATUM: ČERVEN 2021	ČÍSLO PARÉ: 1
MĚŘÍTKO: 1 : 5 000	

### ZÁZNAM O ÚČINNOSTI

DATUM NABYTÍ ÚČINNOSTI	
POŘIZOVATEL: OBEČNÍ ÚŘAD PROBULOV ING. MIROSLAV SLÁDEK Oprávněná úřední osoba pořizovatele RAZÍTKO A PODPIS:	SPRÁVNÍ ORGÁN, KTERÝ ÚP VYDAL: ZASTUPITELSTVO OBCE PROBULOV RAZÍTKO A PODPIS: